


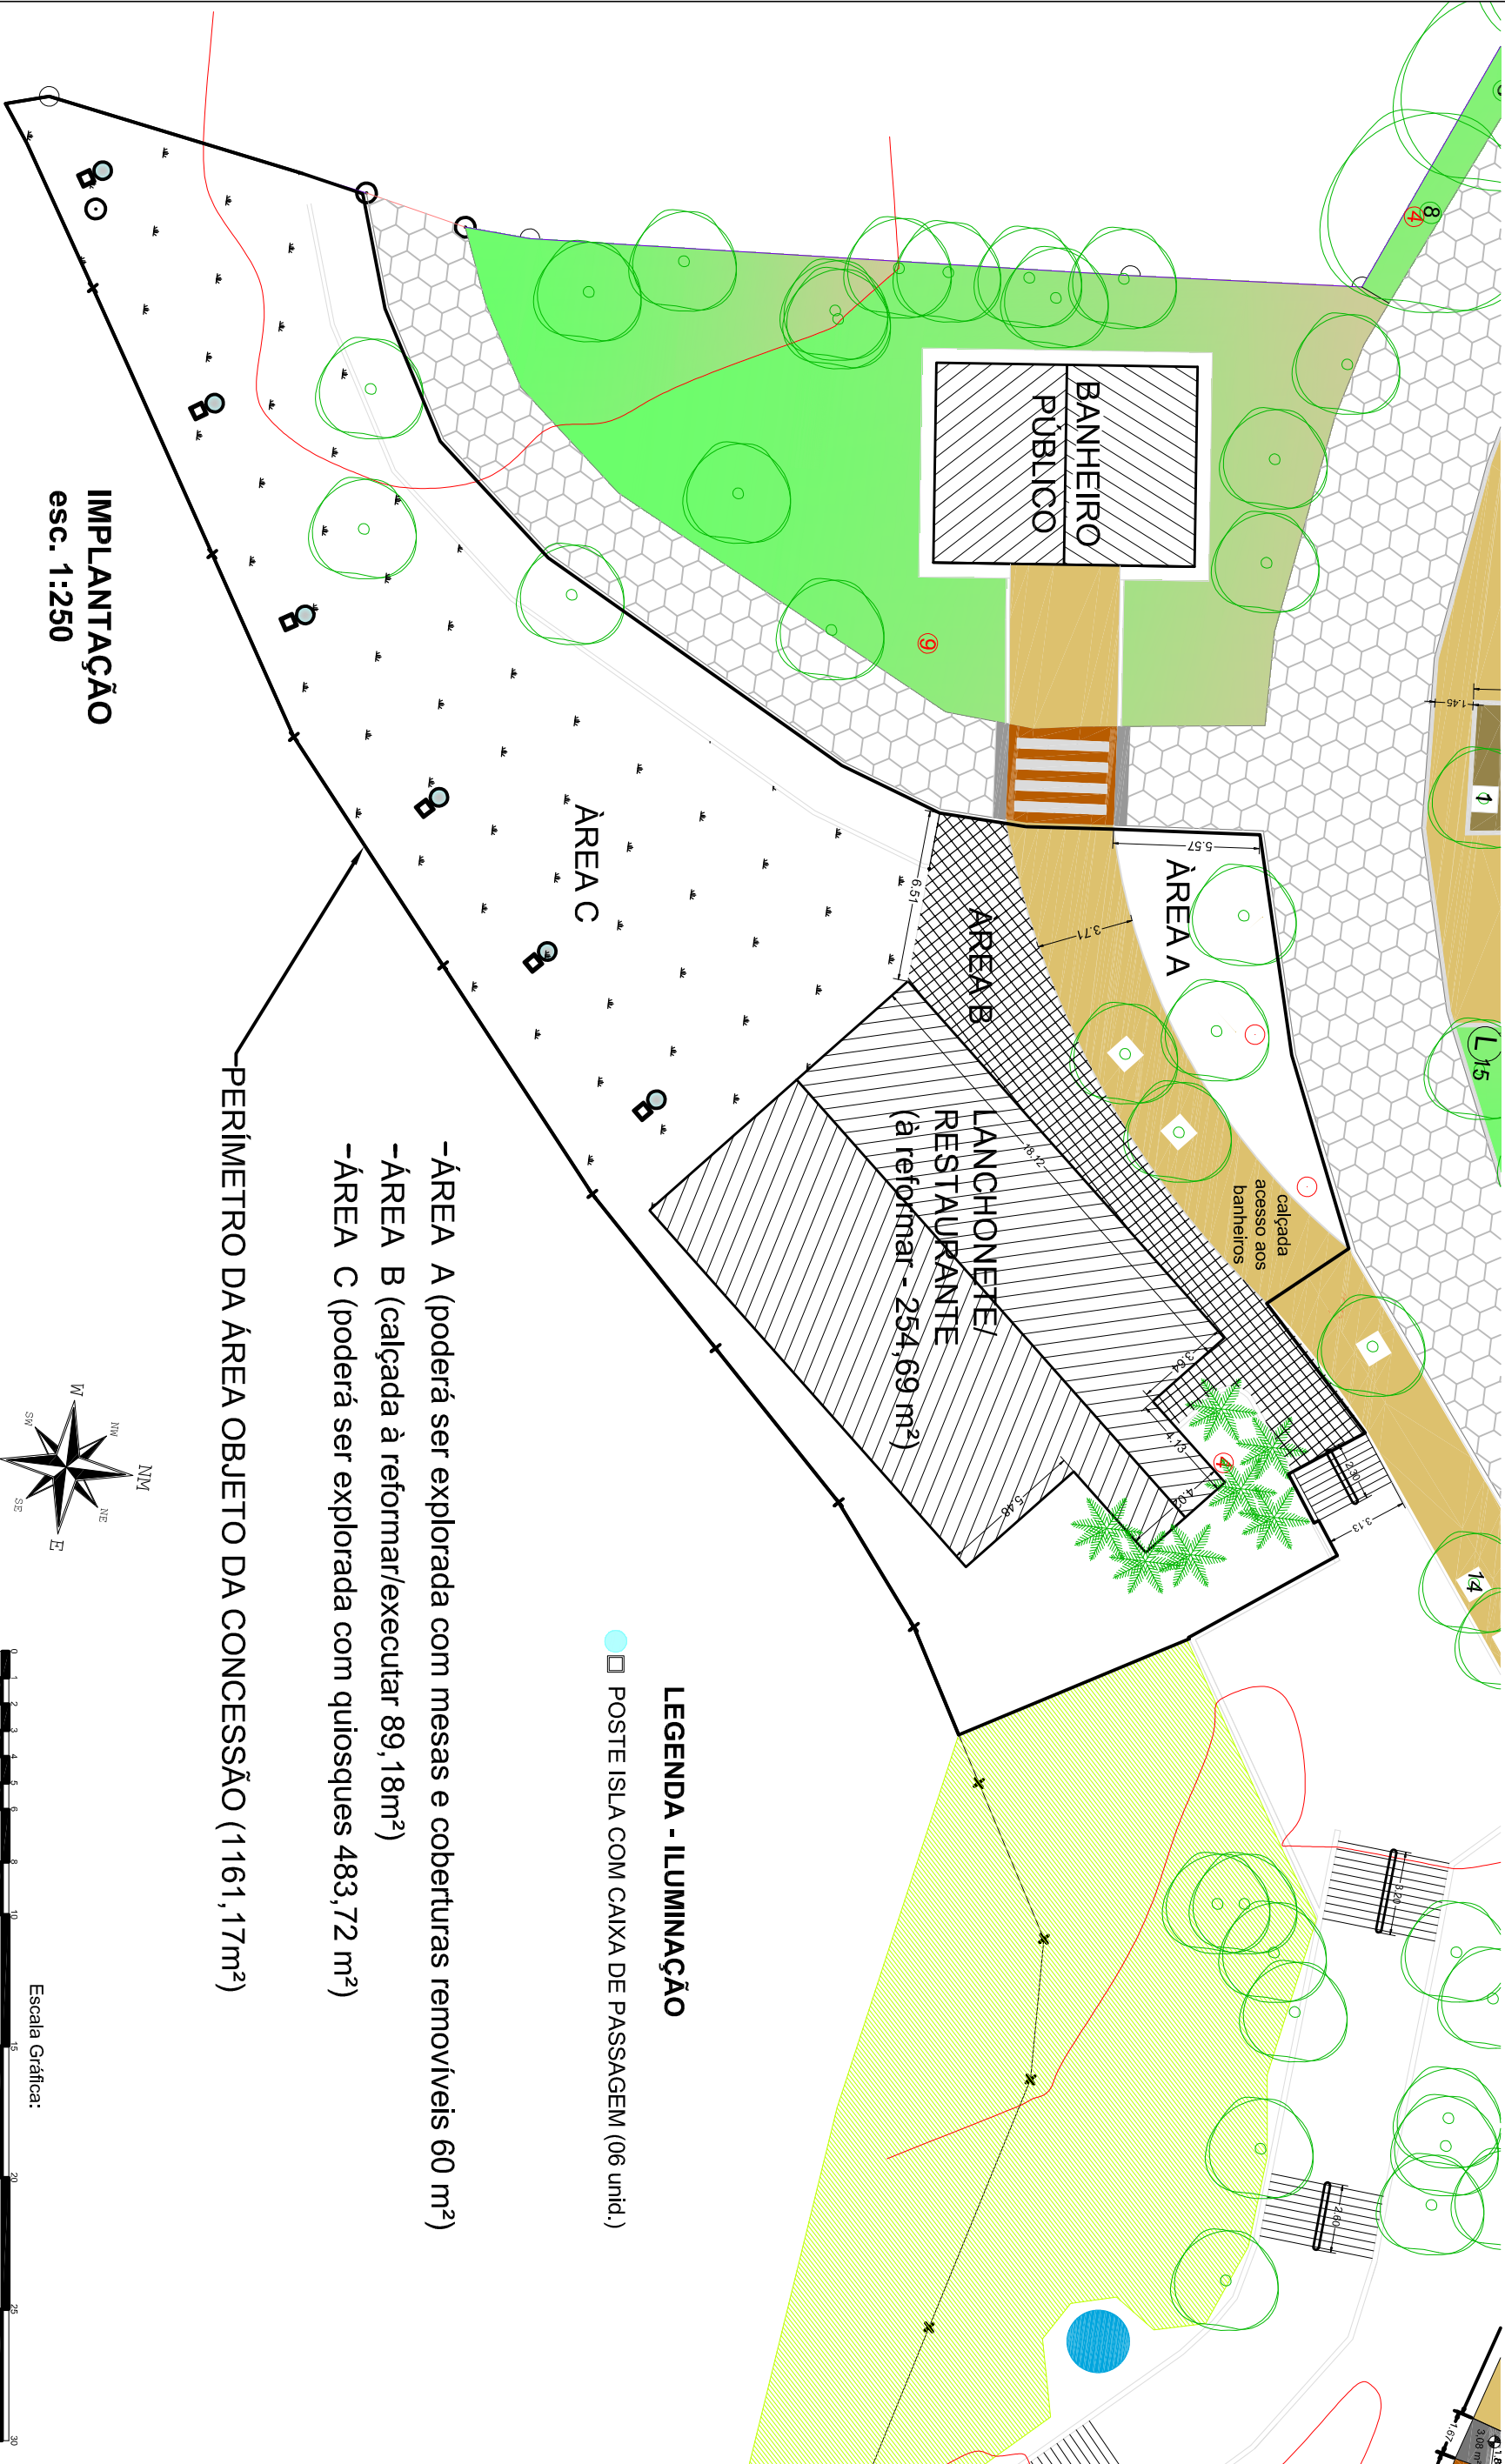

LEGENDA - ILUMINAÇÃO

□ POSTE ISLA COM CAIXA DE PASSAGEM (06 unid.)

- ÁREA A (poderá ser explorada com mesas e coberturas removíveis 60 m²)
- ÁREA B (calçada à reformar/executar 89,18m²)
- ÁREA C (poderá ser explorada com quiosques 483,72 m²)


PERÍMETRO DA ÁREA OBJETO DA CONCESSÃO (1161,17m²)

SECRETARIA MUNICIPAL		APROVAÇÃO		ÁREAS			LOCAL	
EXISTENTE		CONSTRUIR		TOTAL		Parque Turístico Chico Mendes / Morro do Cristo		
254,53 m²		0 m²		254,53 m²				
DESENHO	DATA	LEVANTAMENTO TOPOGRÁFICO		APROVAÇÃO		PROJETO		
Joana D'Andréa	29/03/2016	Eng. Agr. Rudy Eysink		AUTOR DO PROJETO		CONJUNTO		
Arqtª. Joana D'Andréa/Arqtº. Alfred Dutzmann		APROVAÇÃO		Reforma da Lanchonete / Restaurante		Arquitetura		
ENDEREÇO		Rua Ana Cintra		FOLHA		única		
ASSUNTO		SECRETARIA MUNICIPAL DE DESENV. URBANO		APROVAÇÃO		ESCALA		
IMPLANTAÇÃO		Eng Paulo A. R. Marinho				1:250		



Prefeitura Municipal de
AMPARO
Estância Hidromineral

SECRETARIA MUNICIPAL DE
DESENVOLVIMENTO URBANO

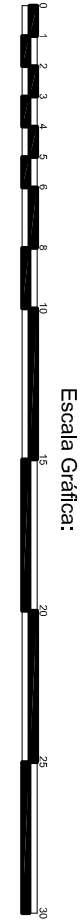

1. RED	7	0.05
2. YELLOW	7	0.10
3. GREEN	7	0.15
4. CYAN	7	0.20
5. BLUE	7	0.30
6. MAGENTA	7	0.40
7. WHITE	7	0.50
BY LAYER	51	