


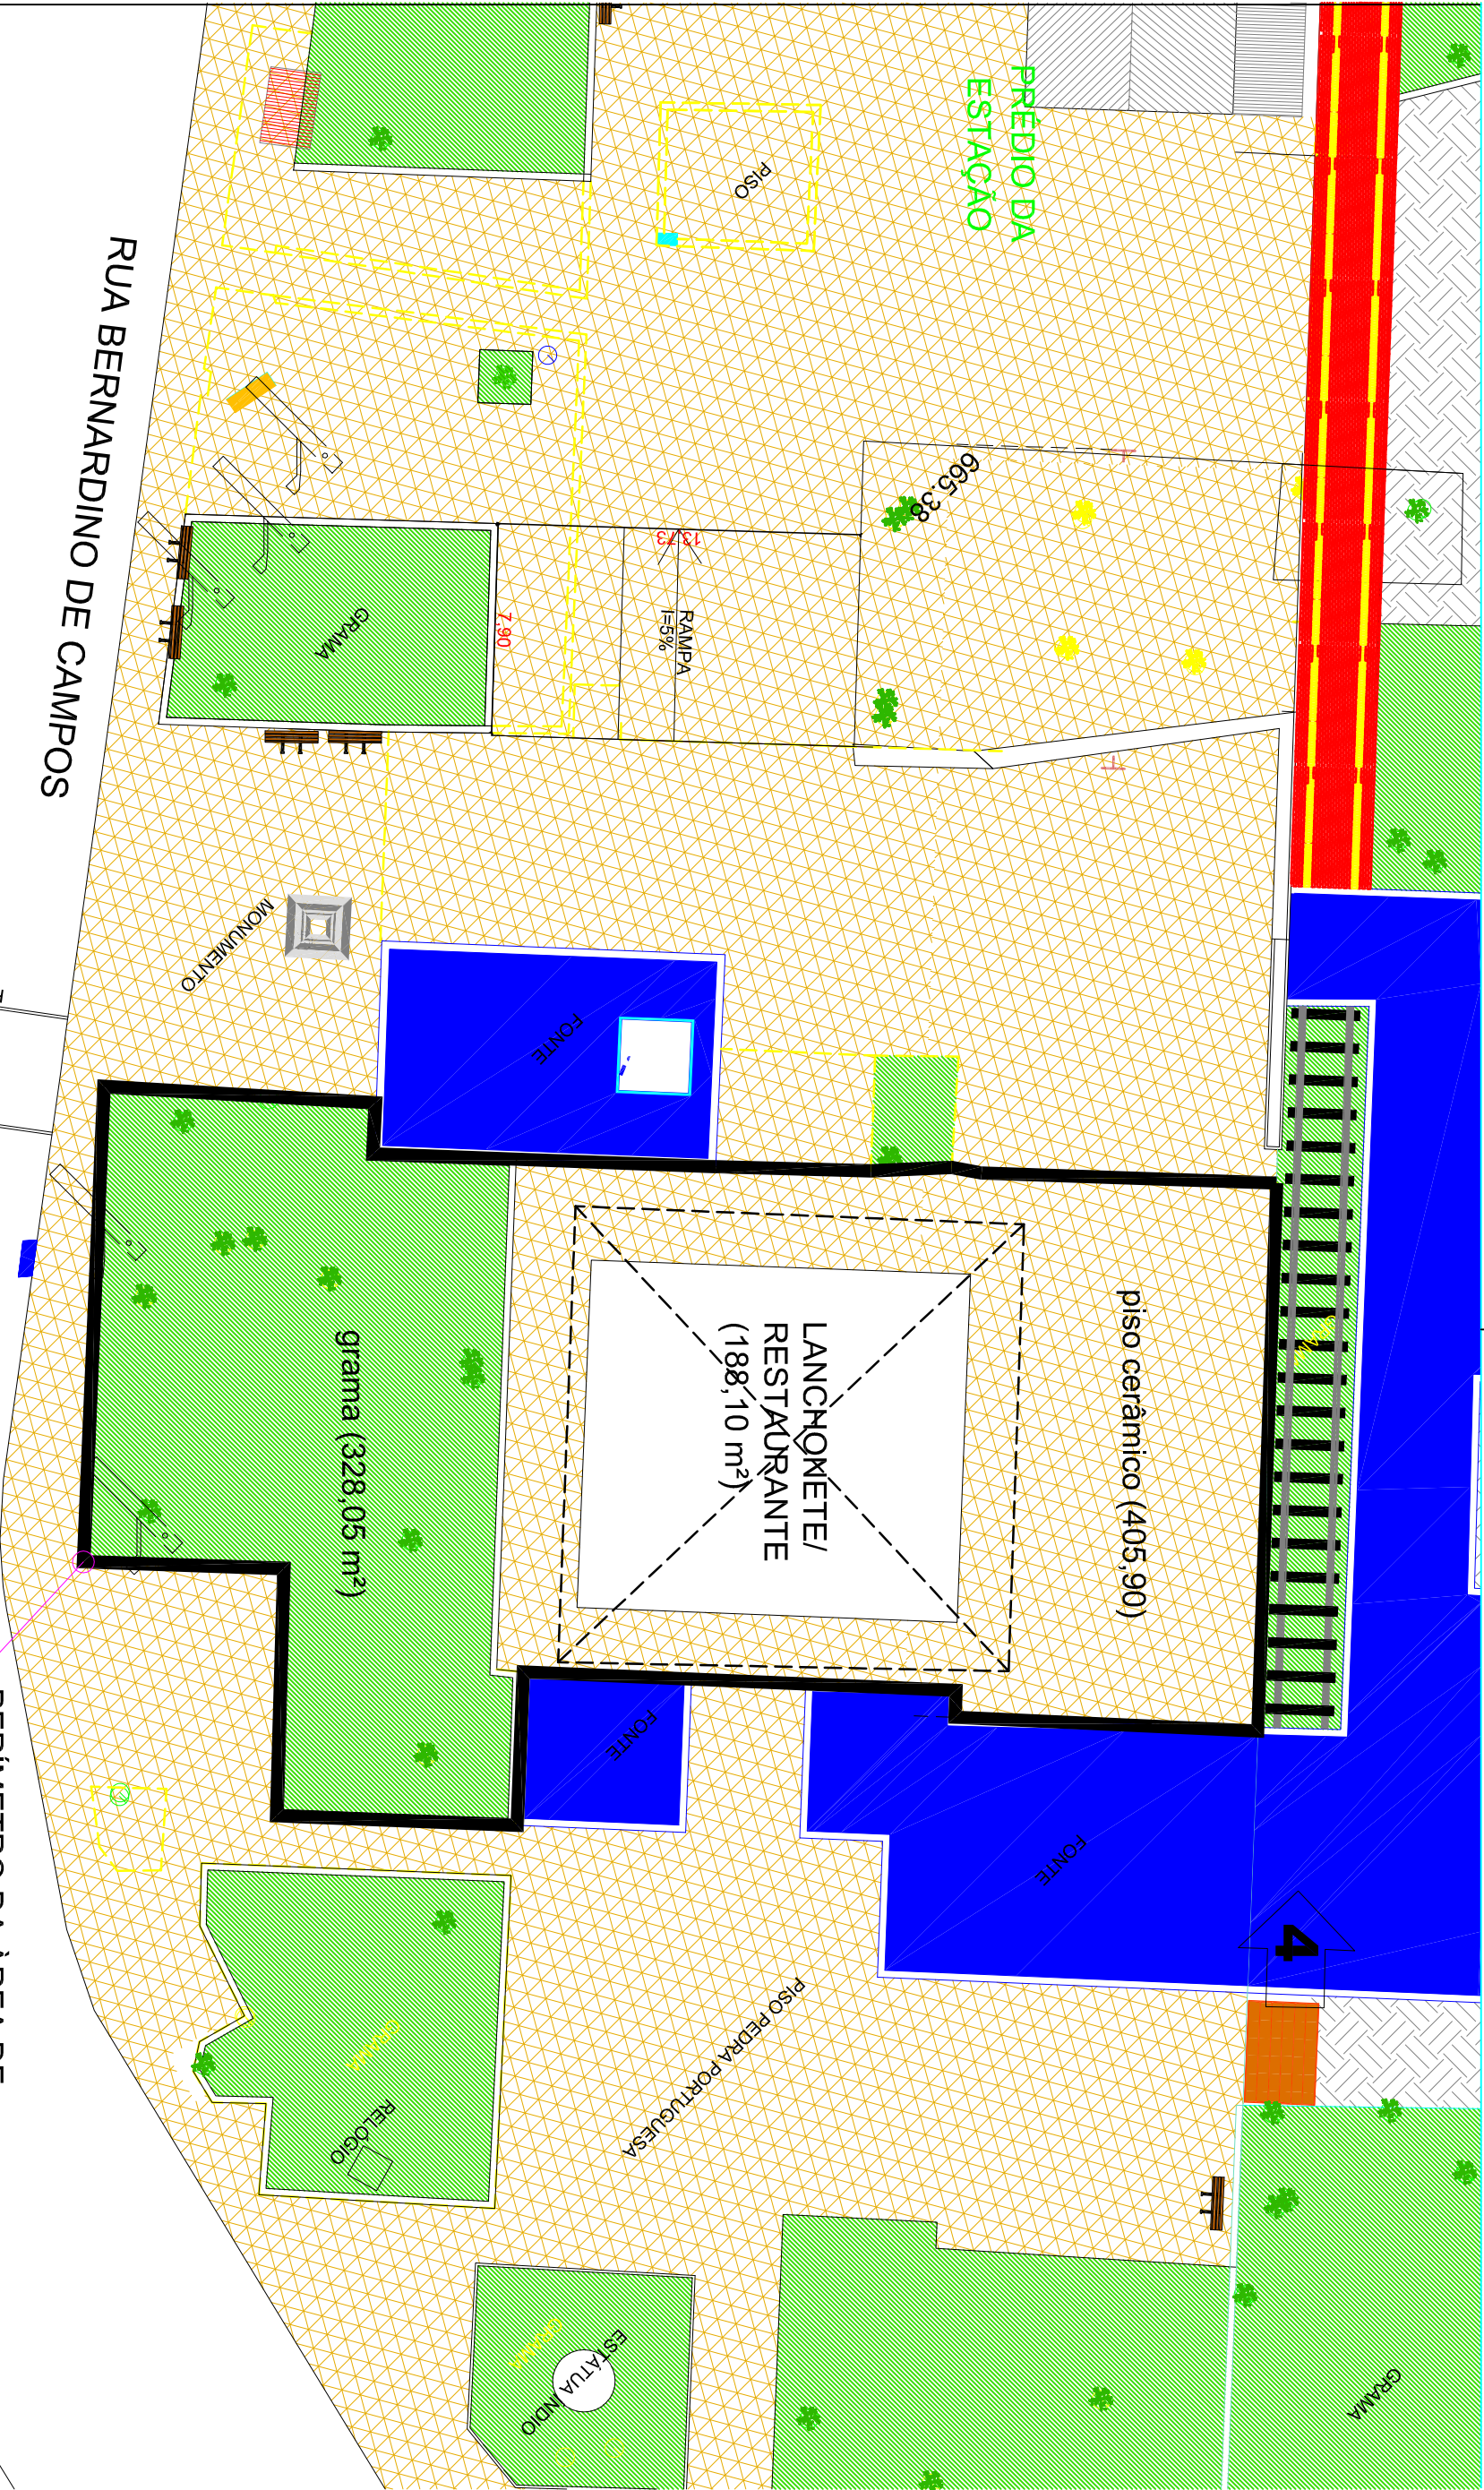

SECRETARIA MUNICIPAL		APROVAÇÃO		ÁREAS		LOCAL	
EXISTENTE		CONSTRUIR		TOTAL		PROJETO	
188,10 m²		0 m²		188,10 m²		Praça Pádua Salles	
DESENHO		LEVANTAMENTO TOPOGRÁFICO		APROVAÇÃO		CONJUNTO	
28/03/2016		Eng. Agr. Rudy Eysink		Aprovação		Arquitetura	
Joana D'Andréa		Arqta. Joana D'Andréa/ Renata Rossi Taveia		Aprovação		FOLHA	
ARQUIVO		SECRETARIA MUNICIPAL DE DESENV. URBANO		Aprovação		Única	
ANO - 2016		Eng Paulo A. R. Marinho		Aprovação		ESCALA	
						1:250	

PERÍMETRO DA ÁREA DE INTERVENÇÃO (822,05 m²)

IMPLANTAÇÃO

esc. 1:250