


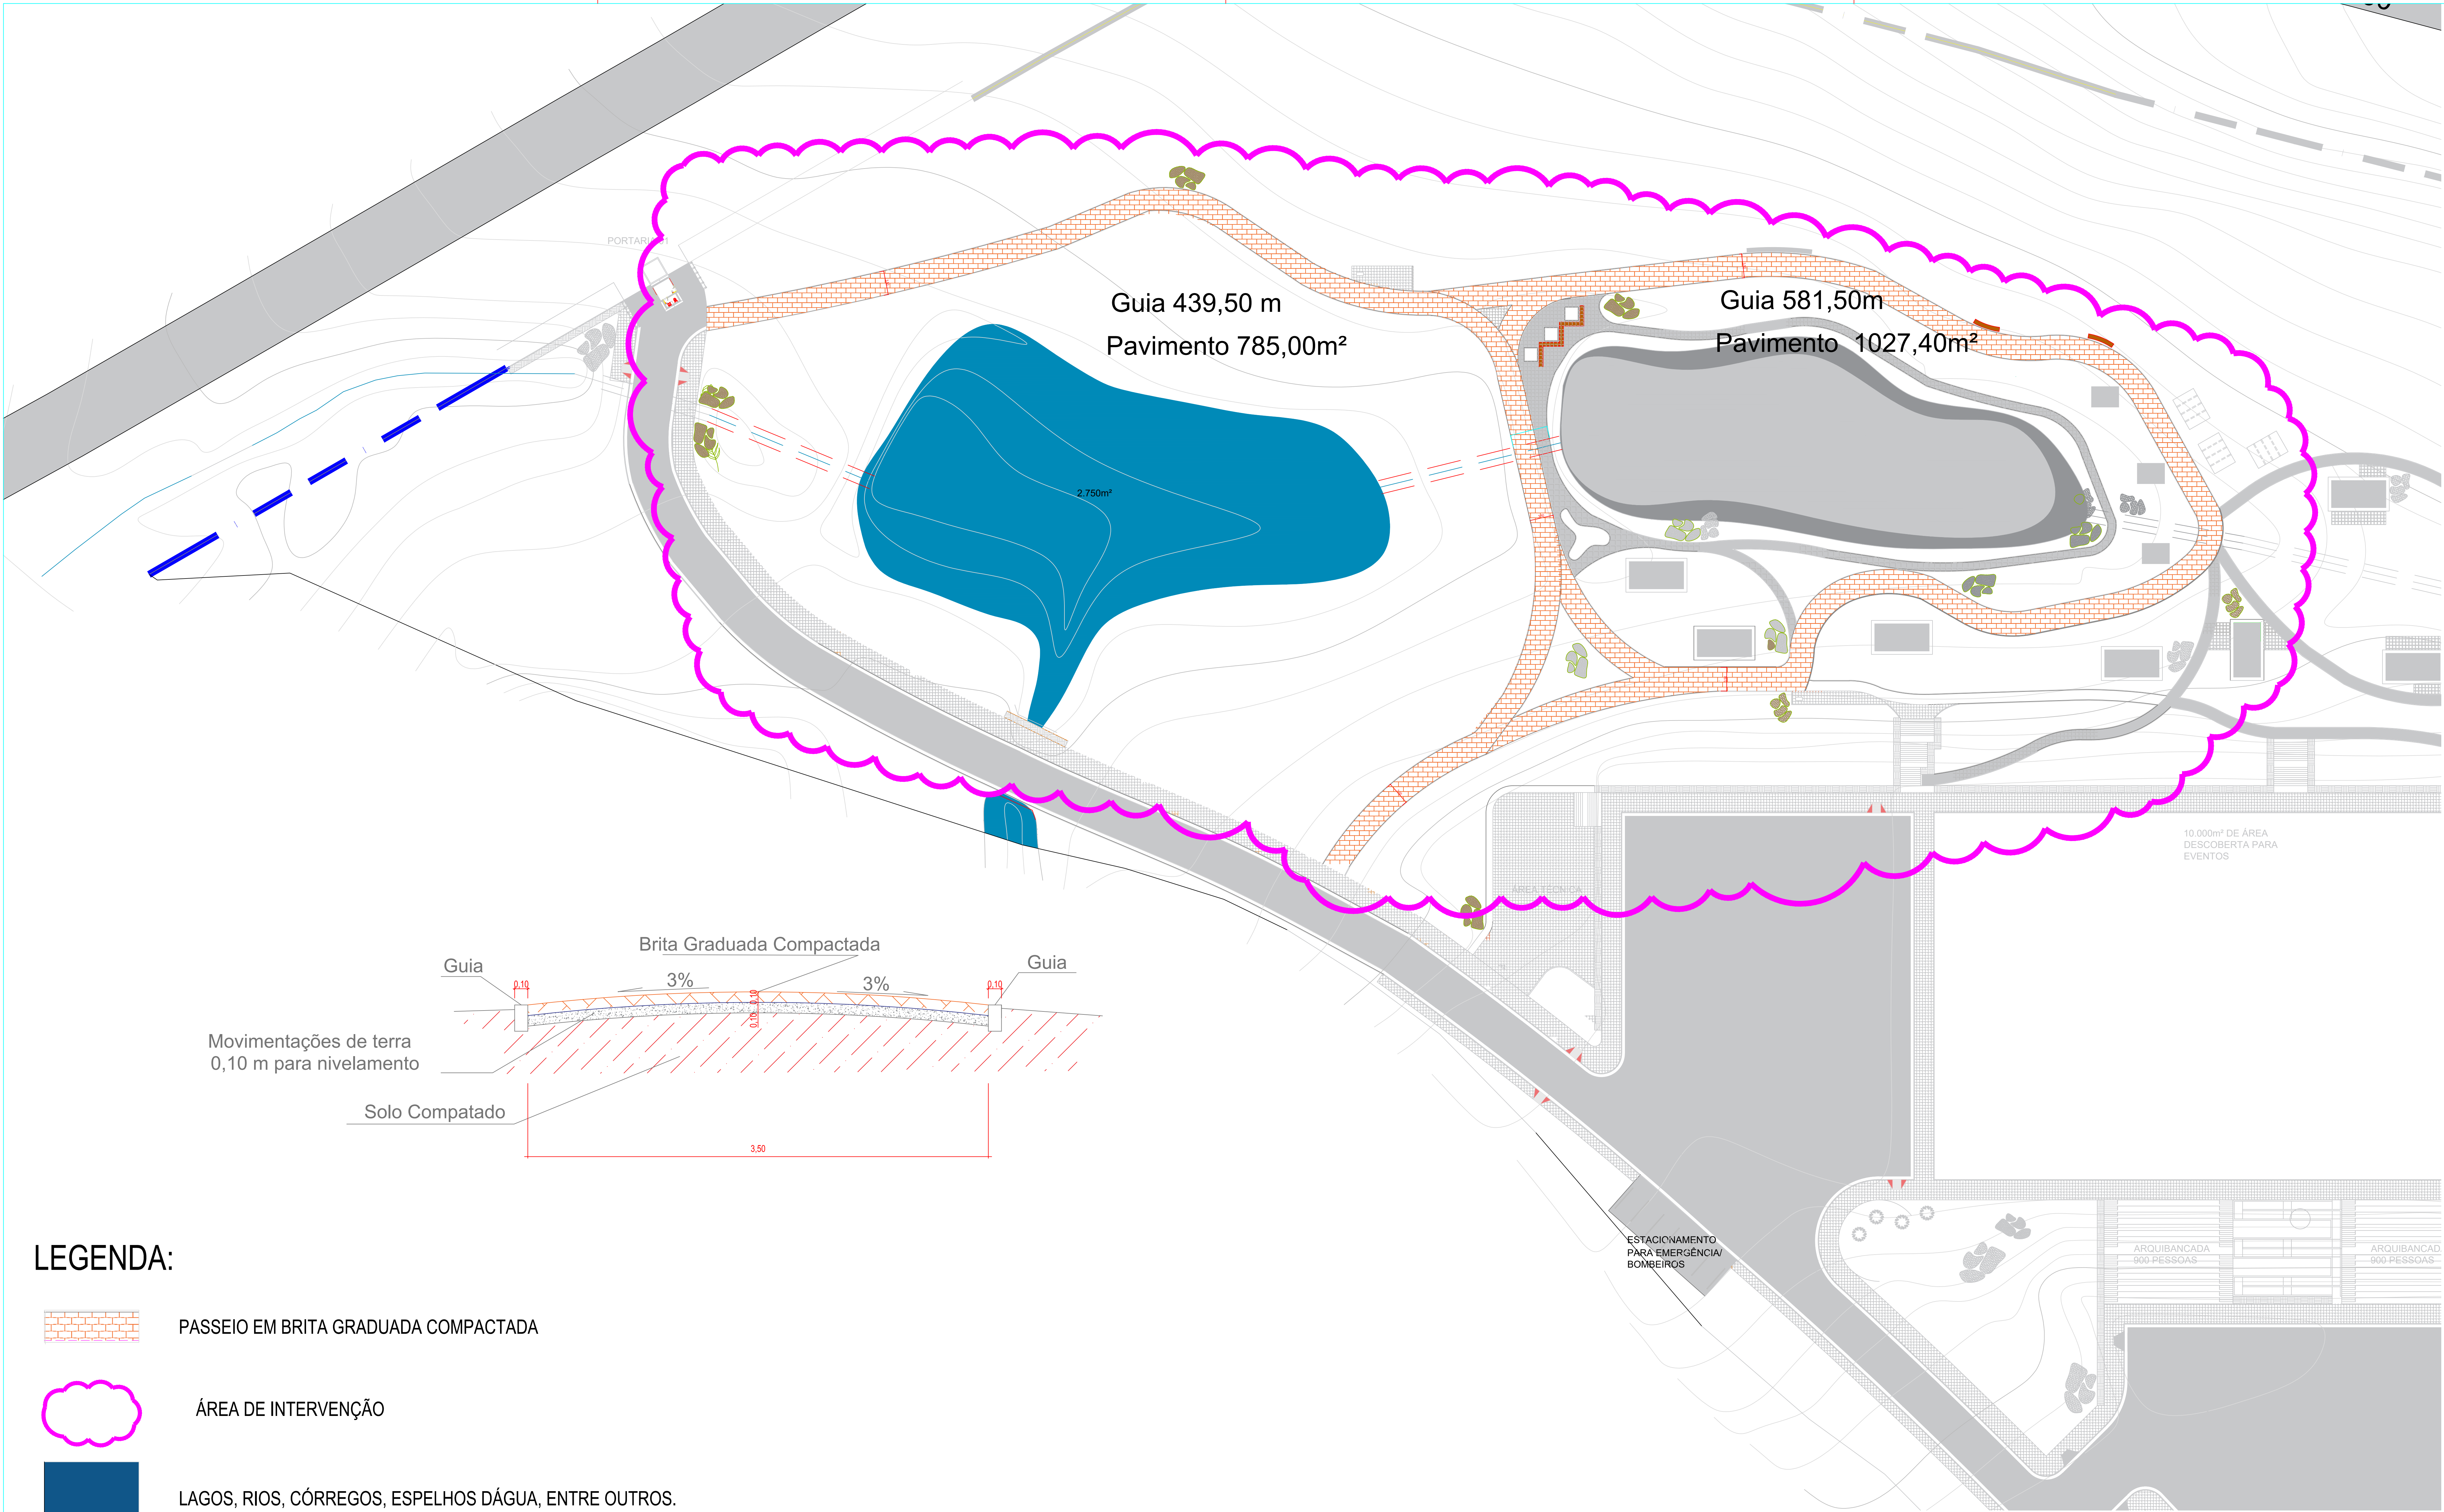

LEGENDA:

- PASSEIO EM BRITA GRADUADA COMPACTADA
- ÁREA DE INTERVENÇÃO
- LAGOS, RIOS, CÓRREGOS, ESPELHOS D'ÁGUA, ENTRE OUTROS.

OBSERVAÇÕES	ALTERAÇÕES DE PROJETO			SECRETARIA MUNICIPAL		APROVAÇÃO		ÁREAS		LOCAL	CONJUNTO	PREFEITURA DE AMPARO ESTÂNCIA HIDROMINERAL SECRETARIA MUNICIPAL DE DESENVOLVIMENTO URBANO
	Nº 01	-----	data ----	-----	-----	EXISTENTE	CONSTRUIR	TOTAL	7.974,00 m²	Parque Municipal de Amparo	Arquitetura	
						APROVAÇÃO				PROJETO		
						AUTOR DO PROJETO				PARQUE MUNICIPAL 4ª ETAPA		
					Andreas Köberle/Mônica Lenzi	15/03/2022	Eng. Agr. Rudy Eysink	Engº Andreas Köberle / Engº Carlos Eduardo Mazzetto / Engº Mônica Lenzi	APROVAÇÃO	ENDEREÇO	FOLHA	
								SECRETARIA MUNICIPAL DE DESENV. URBANO	APROVAÇÃO	SP-360 Km 130 - Bairro Alto da Serra	1/1	
								Eng ALOISIO B GRESSONI		ASSUNTO	ESCALA	
										Execução de Passeio e 1 lagoas	S/ ESC.	

COD./COR. PRIMA ESPES.SURA
1. RED 7 0.05
2. GRAY 7 0.10
3. GREEN 7 0.15
4. CYAN 7 0.20
5. MAGENTA 7 0.40
6. WHITE 7 0.40
7. BR LAYER