


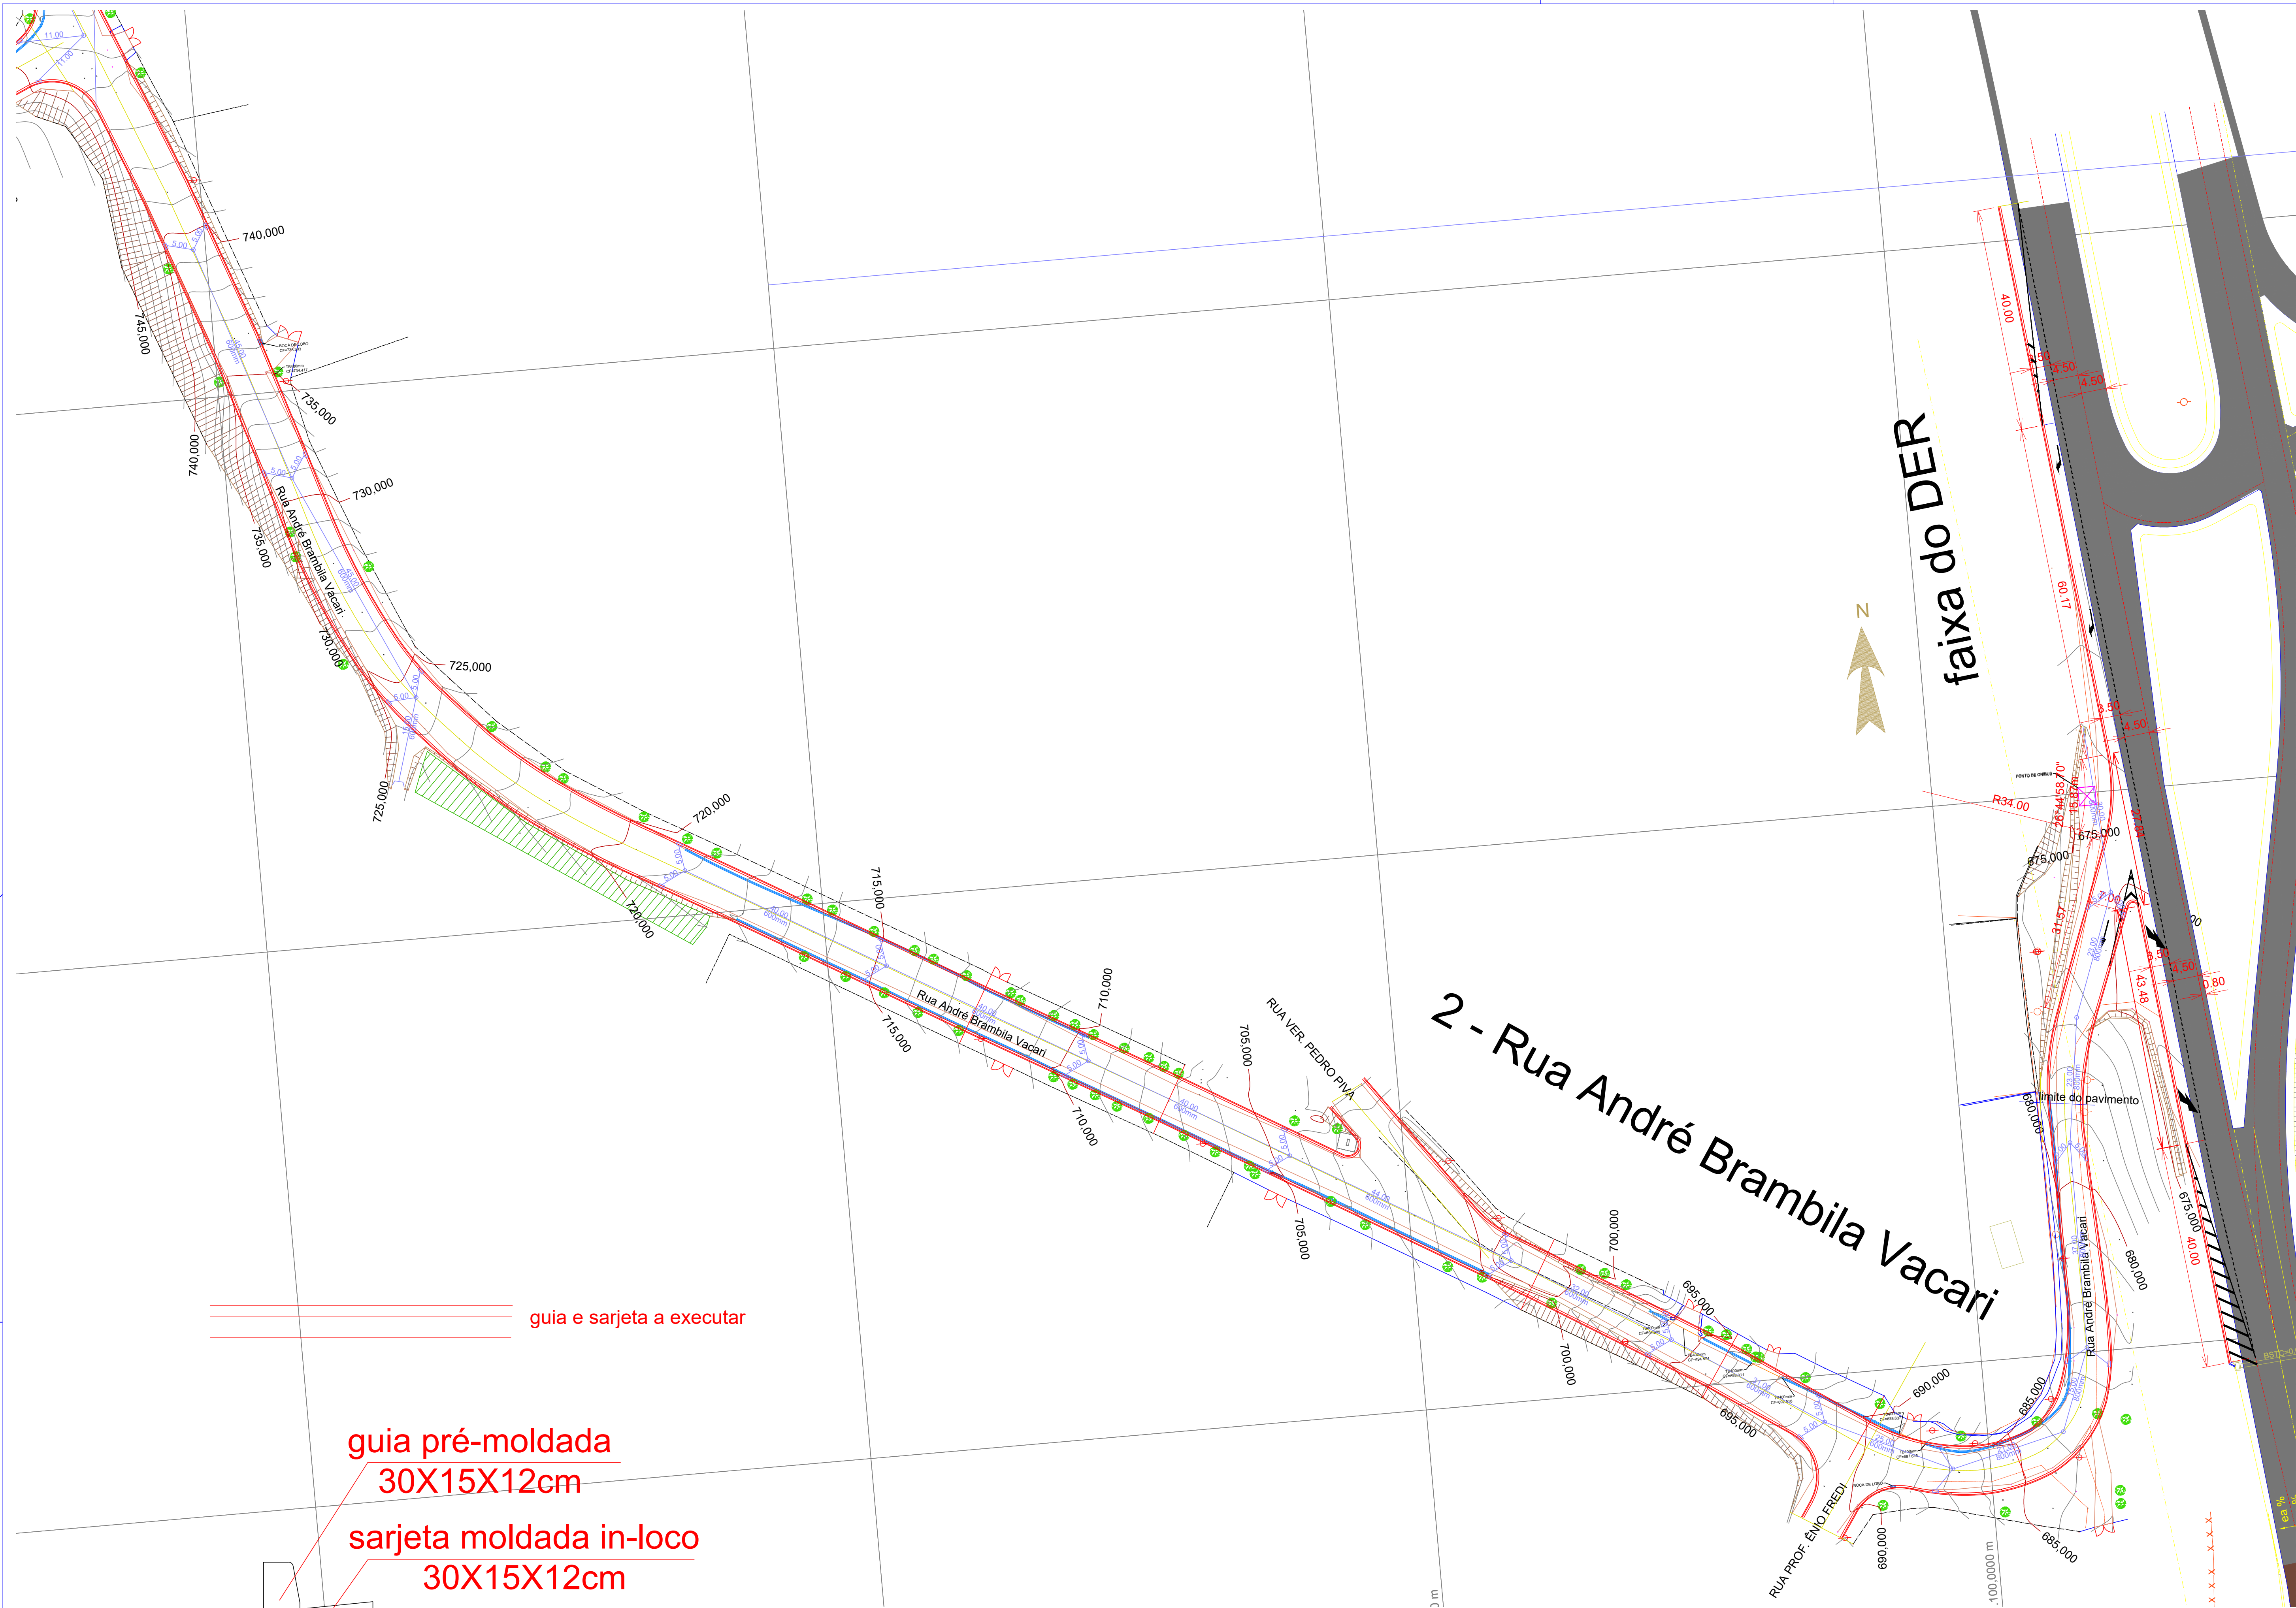

| ALTERAÇÕES DE PROJETO |      | SECRETARIA MUNICIPAL DE DESENVOLVIMENTO URBANO |      | ART 28027230221706429    | ÁREAS                                  |           |       | LOCAL                     | CONJUNTO     |
|-----------------------|------|------------------------------------------------|------|--------------------------|----------------------------------------|-----------|-------|---------------------------|--------------|
| Nº                    | DATA | DESENHO                                        | DATA | LEVANTAMENTO TOPOGRÁFICO | EXISTENTE                              | CONSTRUIR | TOTAL | Recanto Hayde             | FOLHA        |
| 01                    |      |                                                |      |                          | APROVAÇÃO                              |           |       | Projeto                   |              |
| 02                    |      |                                                |      |                          | AUTOR DO PROJETO                       | APROVAÇÃO |       | Pavimentação e Drenagem   |              |
| 03                    |      |                                                |      |                          | Eng. Carlos Eduardo Mazzetto           | APROVAÇÃO |       | Rua André Brambila Vacari | ESCALA 1:500 |
| 04                    |      |                                                |      |                          | SECRETARIO MUNICIPAL DE DESENV. URBANO | APROVAÇÃO |       | Assunto                   |              |
|                       |      | ANO - 2022                                     |      |                          | Arq. Cristiano Dias Marchiori          |           |       | Drenagem                  |              |

