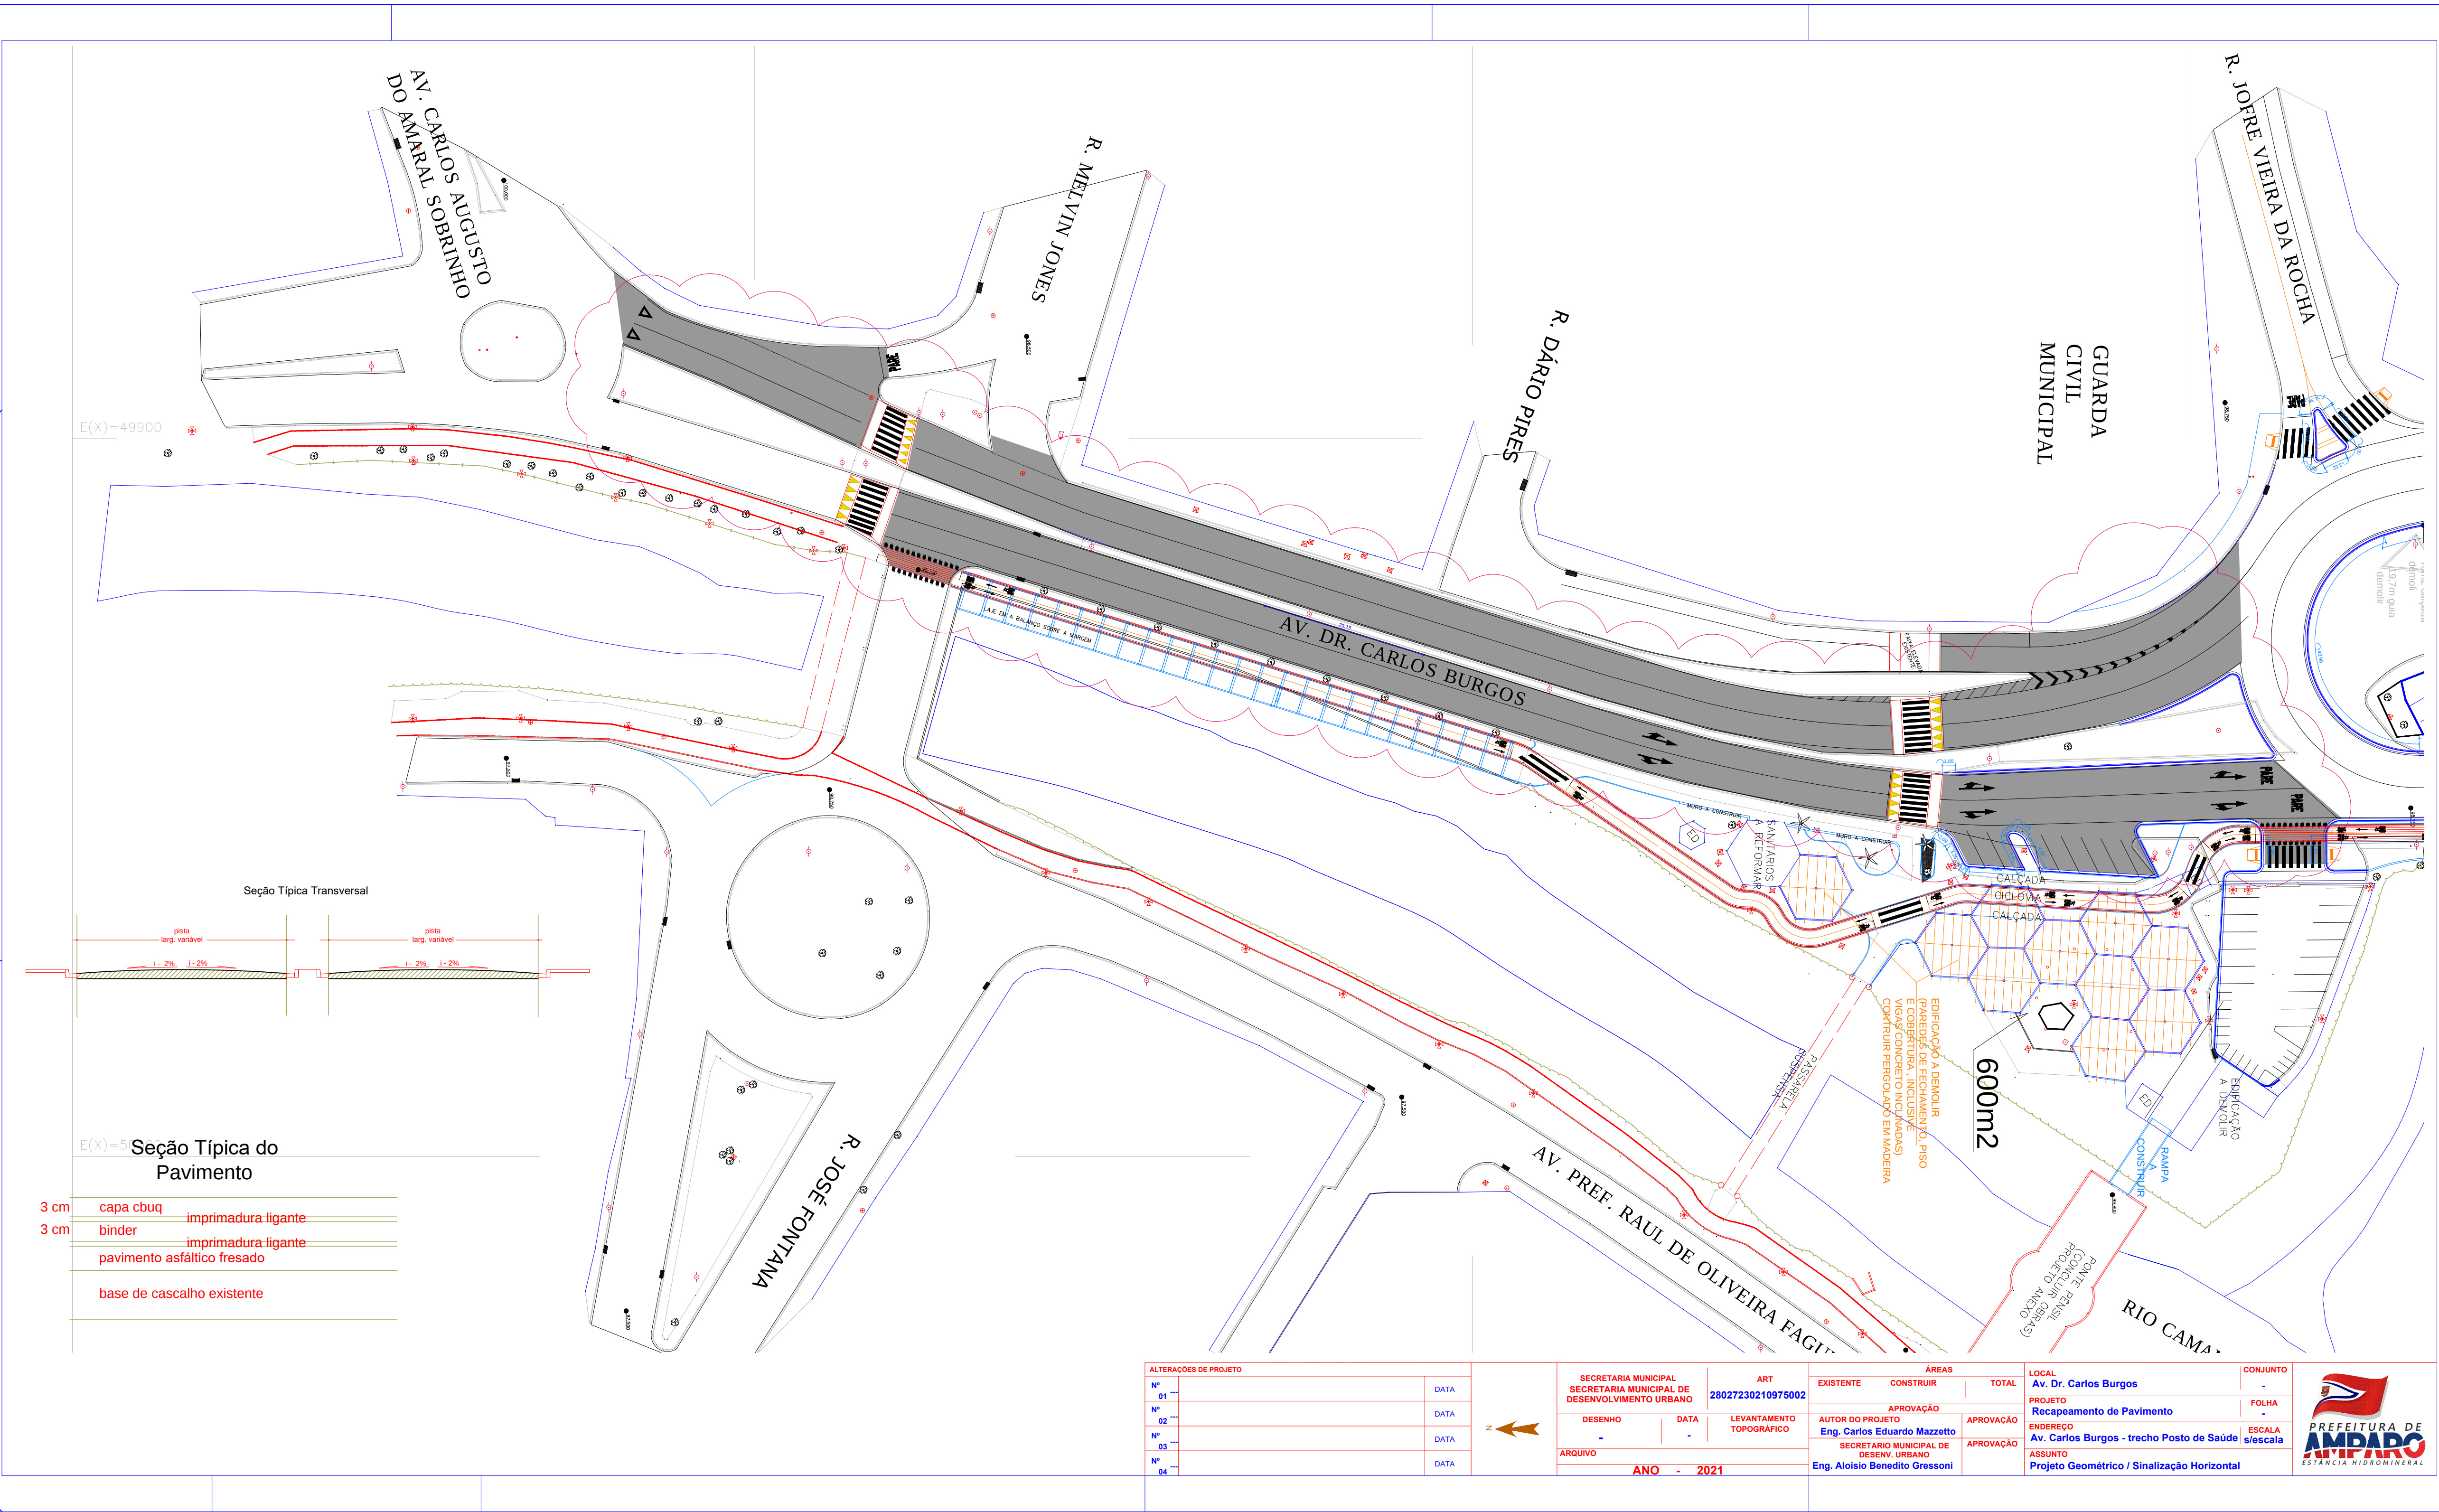


E(X)=5

Seção Típica do Pavimento

3 cm	capa cbuq	imprimadura ligante
3 cm	binder	imprimadura ligante
	pavimento asfáltico fresado	
	base de cascalho existente	

ALTERAÇÕES DE PROJETO		SECRETARIA MUNICIPAL DE DESENVOLVIMENTO URBANO		ART	ÁREAS			LOCAL	CONJUNTO
Nº 01	DATA	DESENHO	DATA	28027230210975002	EXISTENTE	CONSTRUIR	TOTAL	Av. Dr. Carlos Burgos	
Nº 02	DATA	LEVANTAMENTO TOPOGRÁFICO	DATA		AUTOR DO PROJETO	APROVAÇÃO		PROJETO	FOLHA
Nº 03	DATA	ARQUIVO	ANO - 2021		Eng. Carlos Eduardo Mazzetto	APROVAÇÃO		Recapamento de Pavimento	
Nº 04	DATA				SECRETARIO MUNICIPAL DE DESENV. URBANO	APROVAÇÃO		Av. Carlos Burgos - trecho Posto de Saúde	ESCALA
					Eng. Aloisio Benedito Gressoni			Projeto Geométrico / Sinalização Horizontal	s/escala

PREFEITURA DE AMPARO
ESTANCIA HIDROMINERAL