


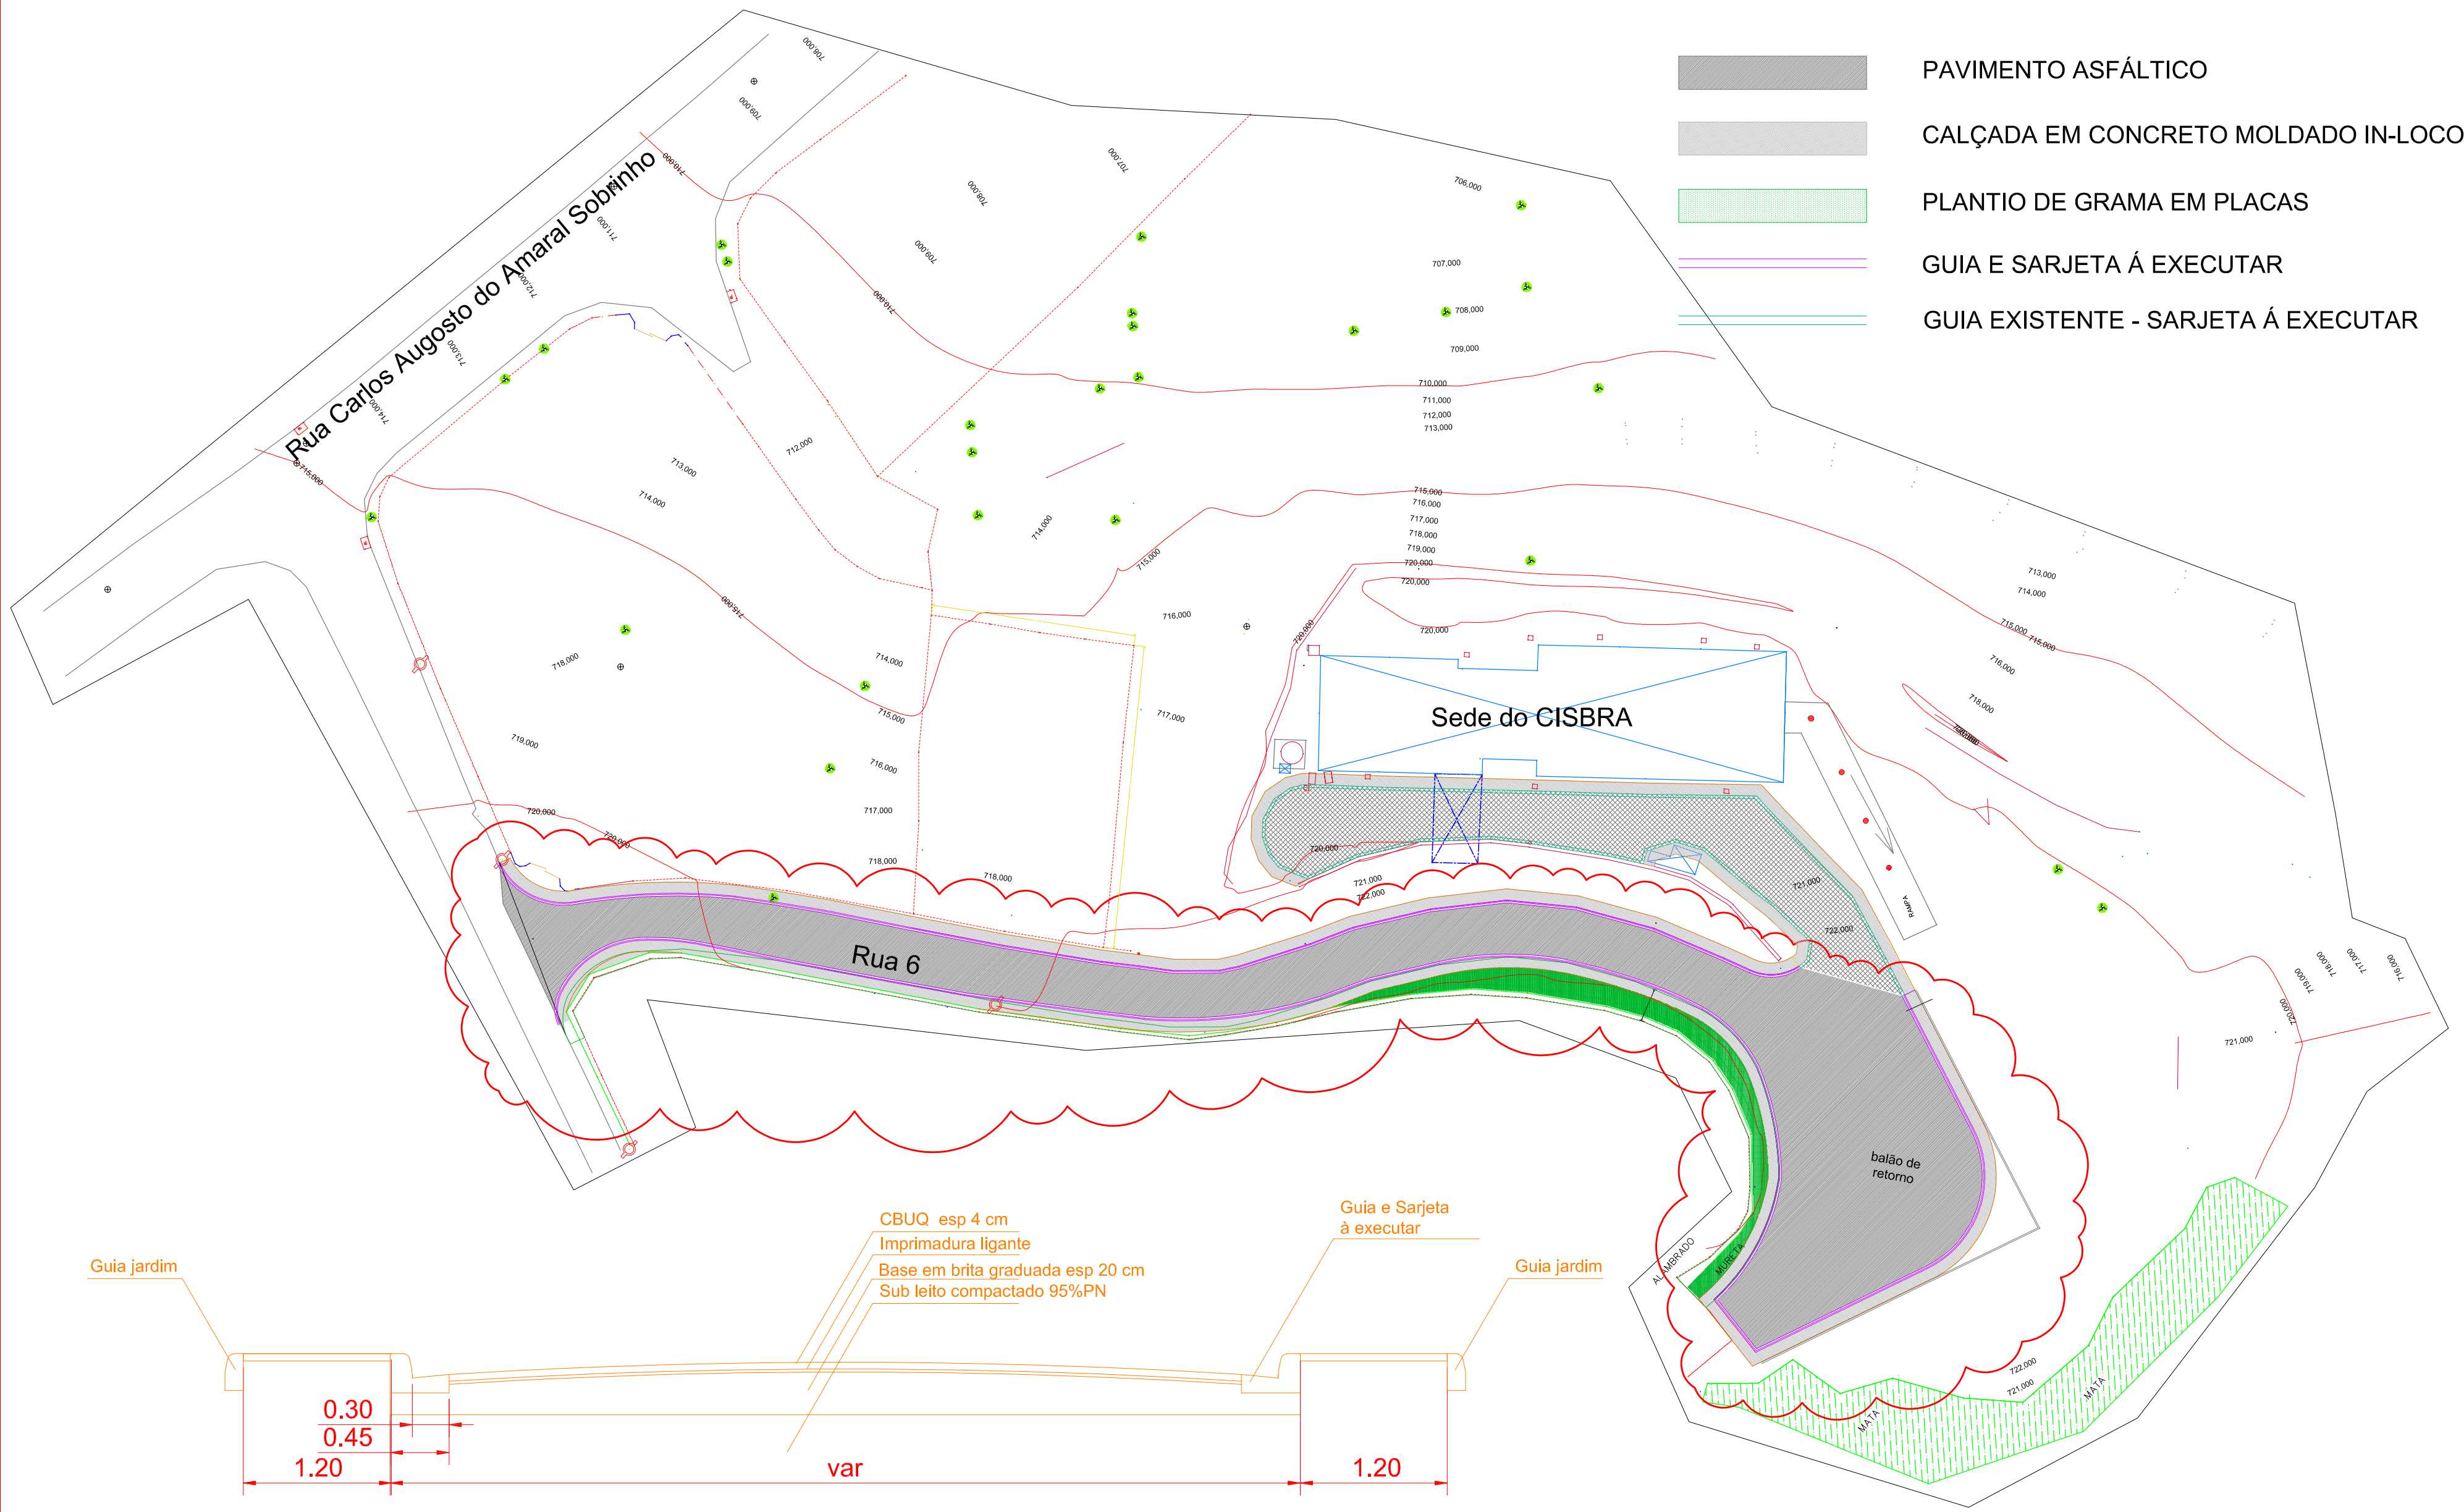

Seção Típica
s/ escala

ALTERAÇÕES DE PROJETO		
Nº 01	PROTEÇÃO DE TALUDE E BALÃO DE RETORNO	19-03-2020
Nº 02	Implantação de calçadas em ambos os lados	01-12-2020
Nº 03	---	data
Nº 04	---	data



SECRETARIA MUNICIPAL SECRETARIA MUNICIPAL DE DESENVOLVIMENTO URBANO		ART 28027230191002949
DESENHO Eng. Carlos E Mazzetto	DATA fevereiro 2021	LEVANTAMENTO TOPOGRÁFICO ---
ARQUIVO ANO - 2021		

ÁREAS		
EXISTENTE xxxxxxx	CONSTRUIR xxxxxxx	TOTAL xxxxxxx
APROVAÇÃO		
AUTOR DO PROJETO Eng. Carlos EduardoMazzetto	APROVAÇÃO	
SECRETARIO MUNICIPAL DE DESENV. URBANO Eng. Marcelo J. V. Ribeiro	APROVAÇÃO	

LOCAL Rua 6 - Santa Helena	CONJUNTO eng
PROJETO Pavimentação de Vias Urbanas	FOLHA UNICA
ENDEREÇO Rua 6 - Santa Helena	ESCALA 1:500
ASSUNTO Projeto Geométrico / Pavimento	



GOVERNO DE TRANSFORMAÇÃO