




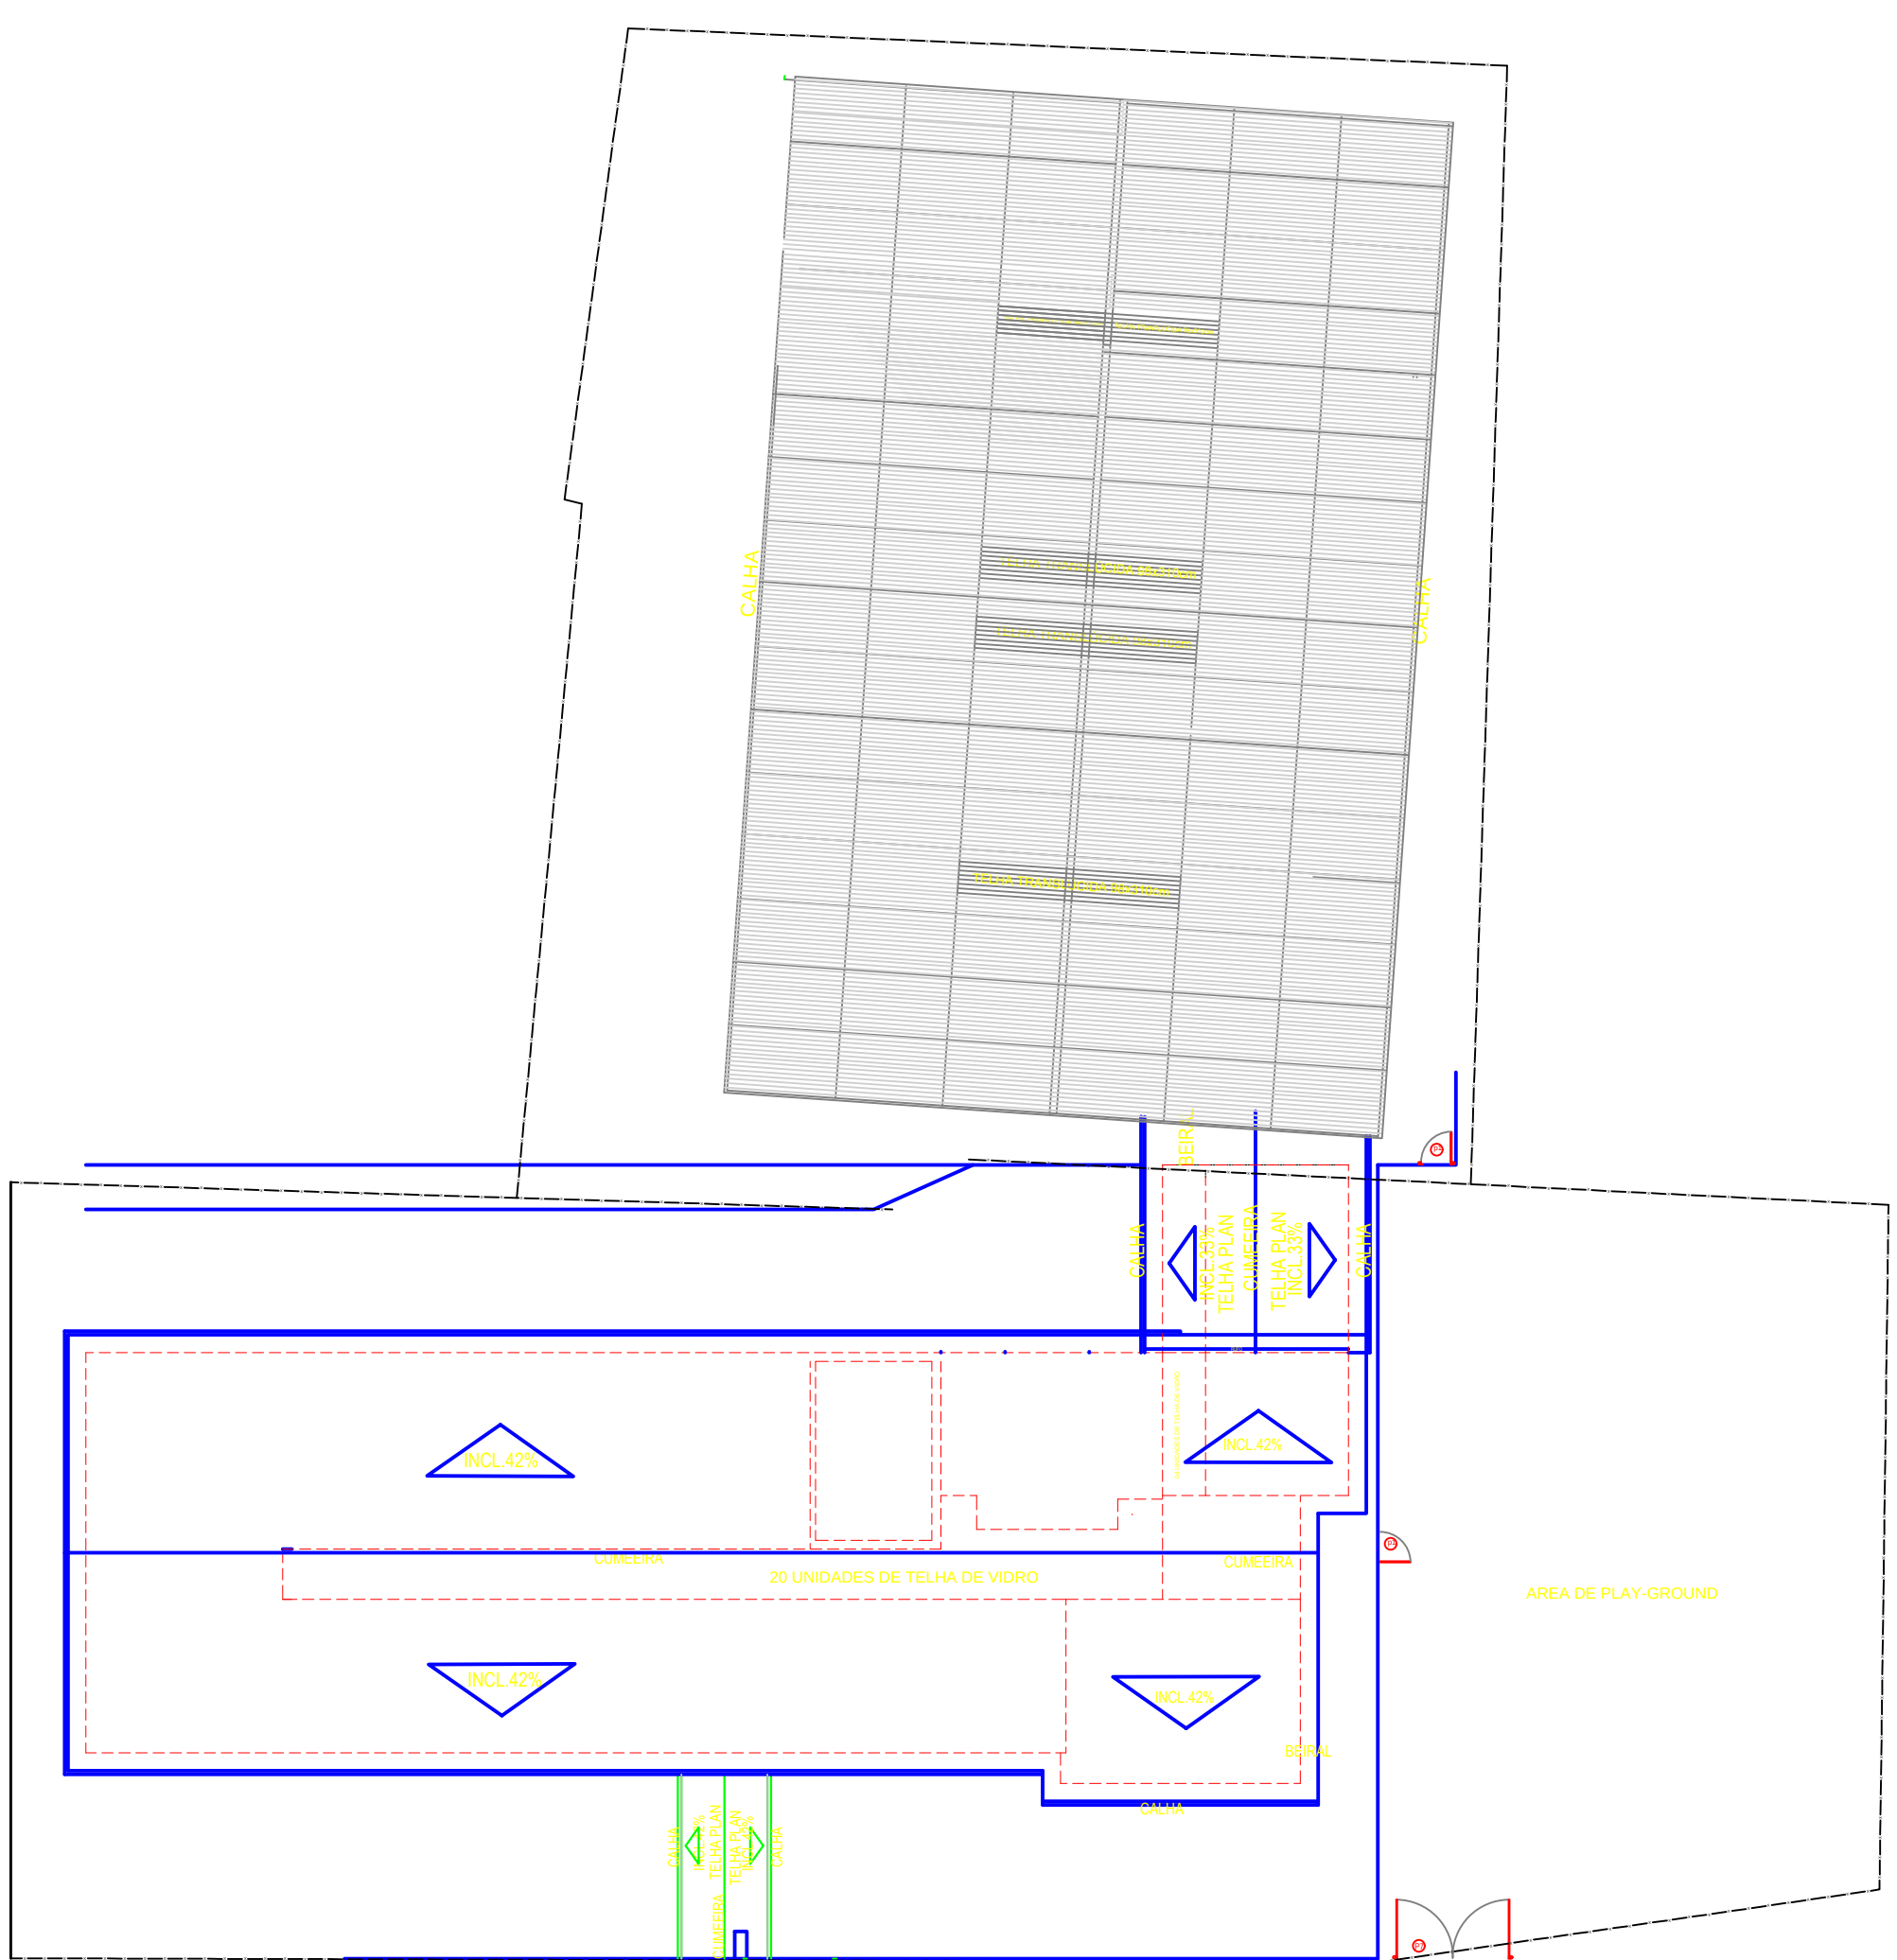

IMPLANTAÇÃO E COBERTURA
ESCALA 1:200

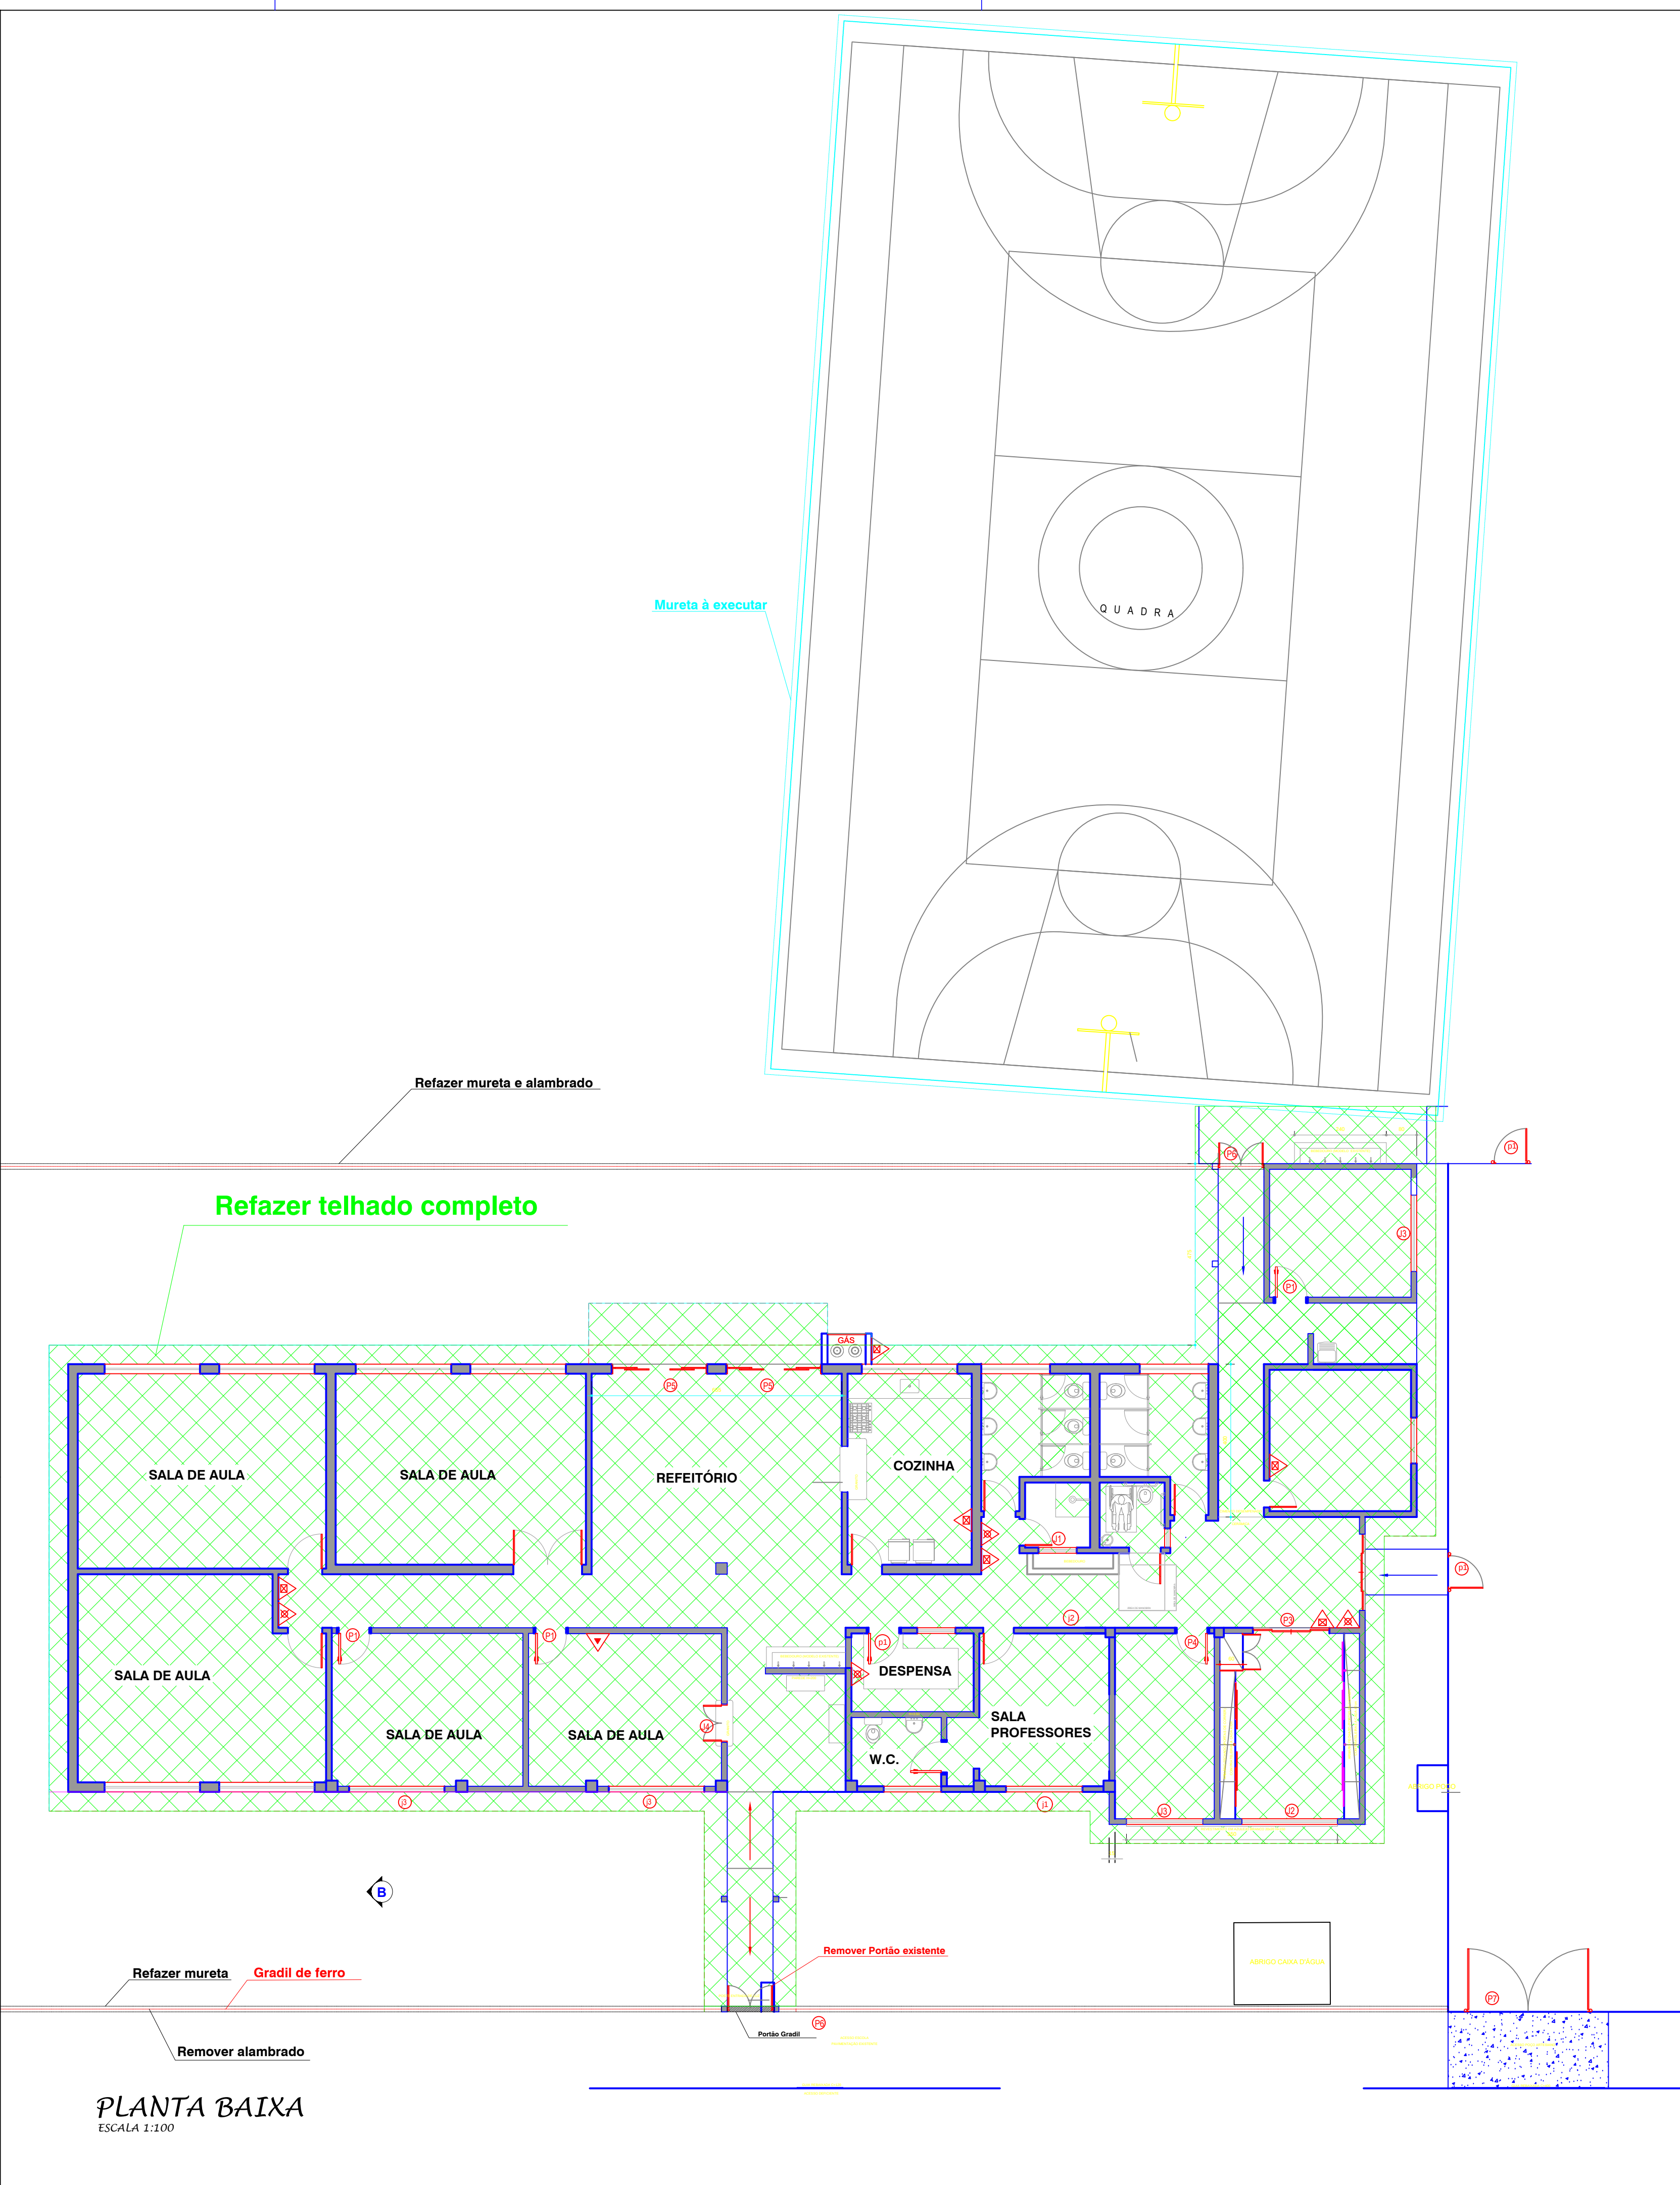

SECRETARIA MUNICIPAL SECRETARIA MUNICIPAL DE DESENVOLVIMENTO URBANO		RRT	ÁREAS		TOTAL	LOCAL	CONJUNTO
			EXISTENTE	CONSTRUIR	821,58	AMPARO	ARQ
			APROVAÇÃO			PROJETO	FOLHA
DESENHO	DATA	LEVANTAMENTO	AUTOR DO PROJETO		APROVAÇÃO	ENDERECO	UNICA
ARQUIVO	AGOSTO	TOPOGRAFICO	SECRETARIO MUNICIPAL DE DESENV. URBANO		APROVAÇÃO	Rodovia Municipal 379, s/nº - Boa Vereda	ESCALA
ANO - 2021			Eng. Aloncio B Gressoni			ASSUNTO	INDICADA
						Reforma	

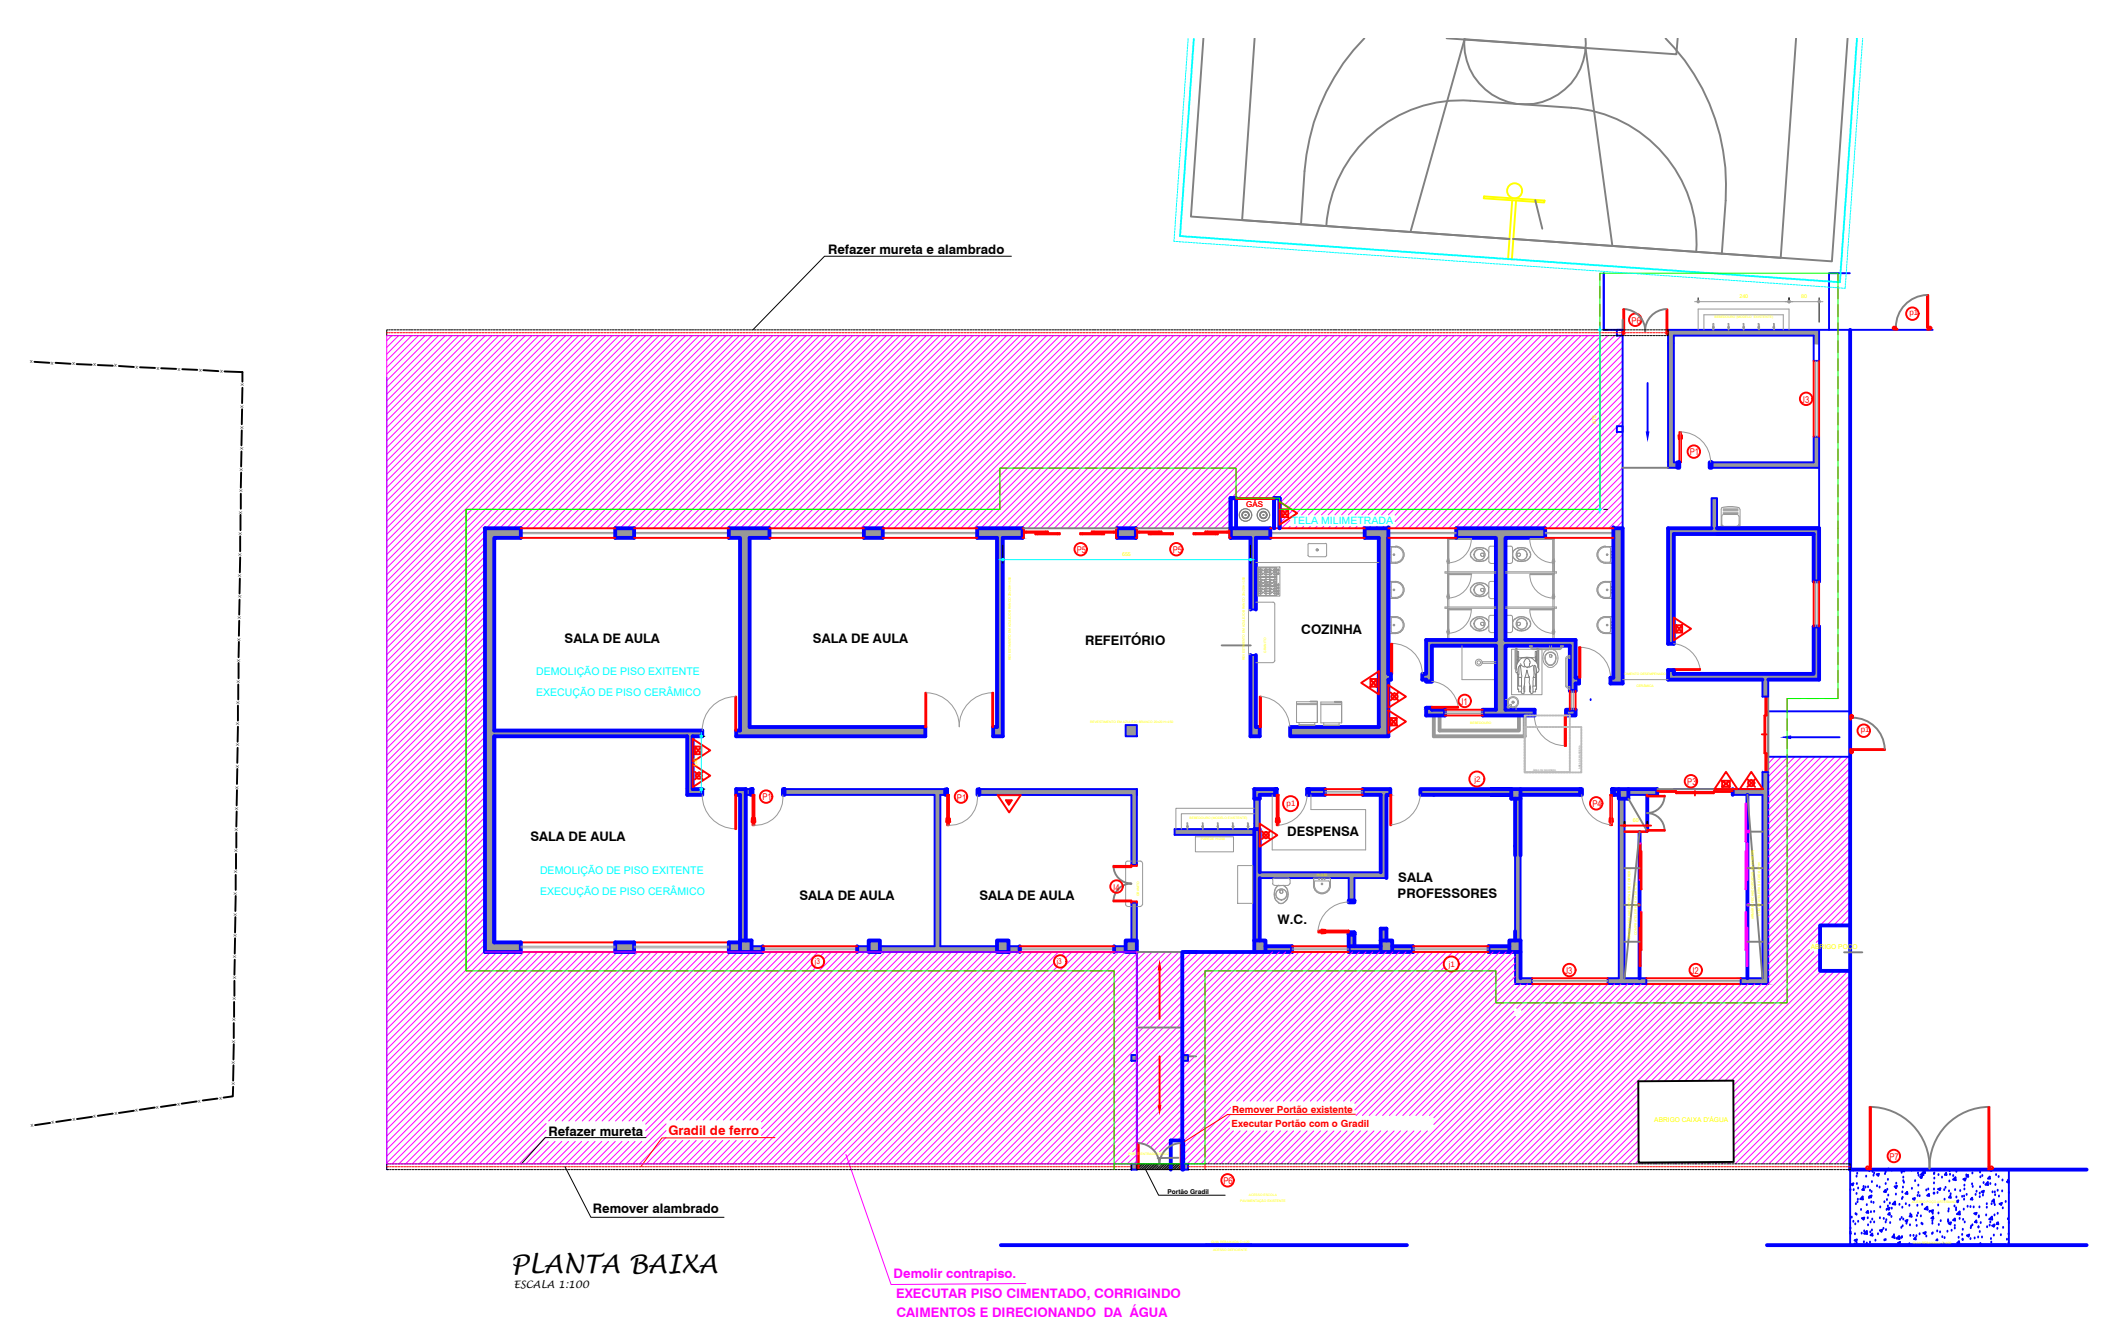

SECRETARIA MUNICIPAL DE
DESENVOLVIMENTO URBANO

PREFEITO MUNICIPAL
Carlos Alberto Martins