



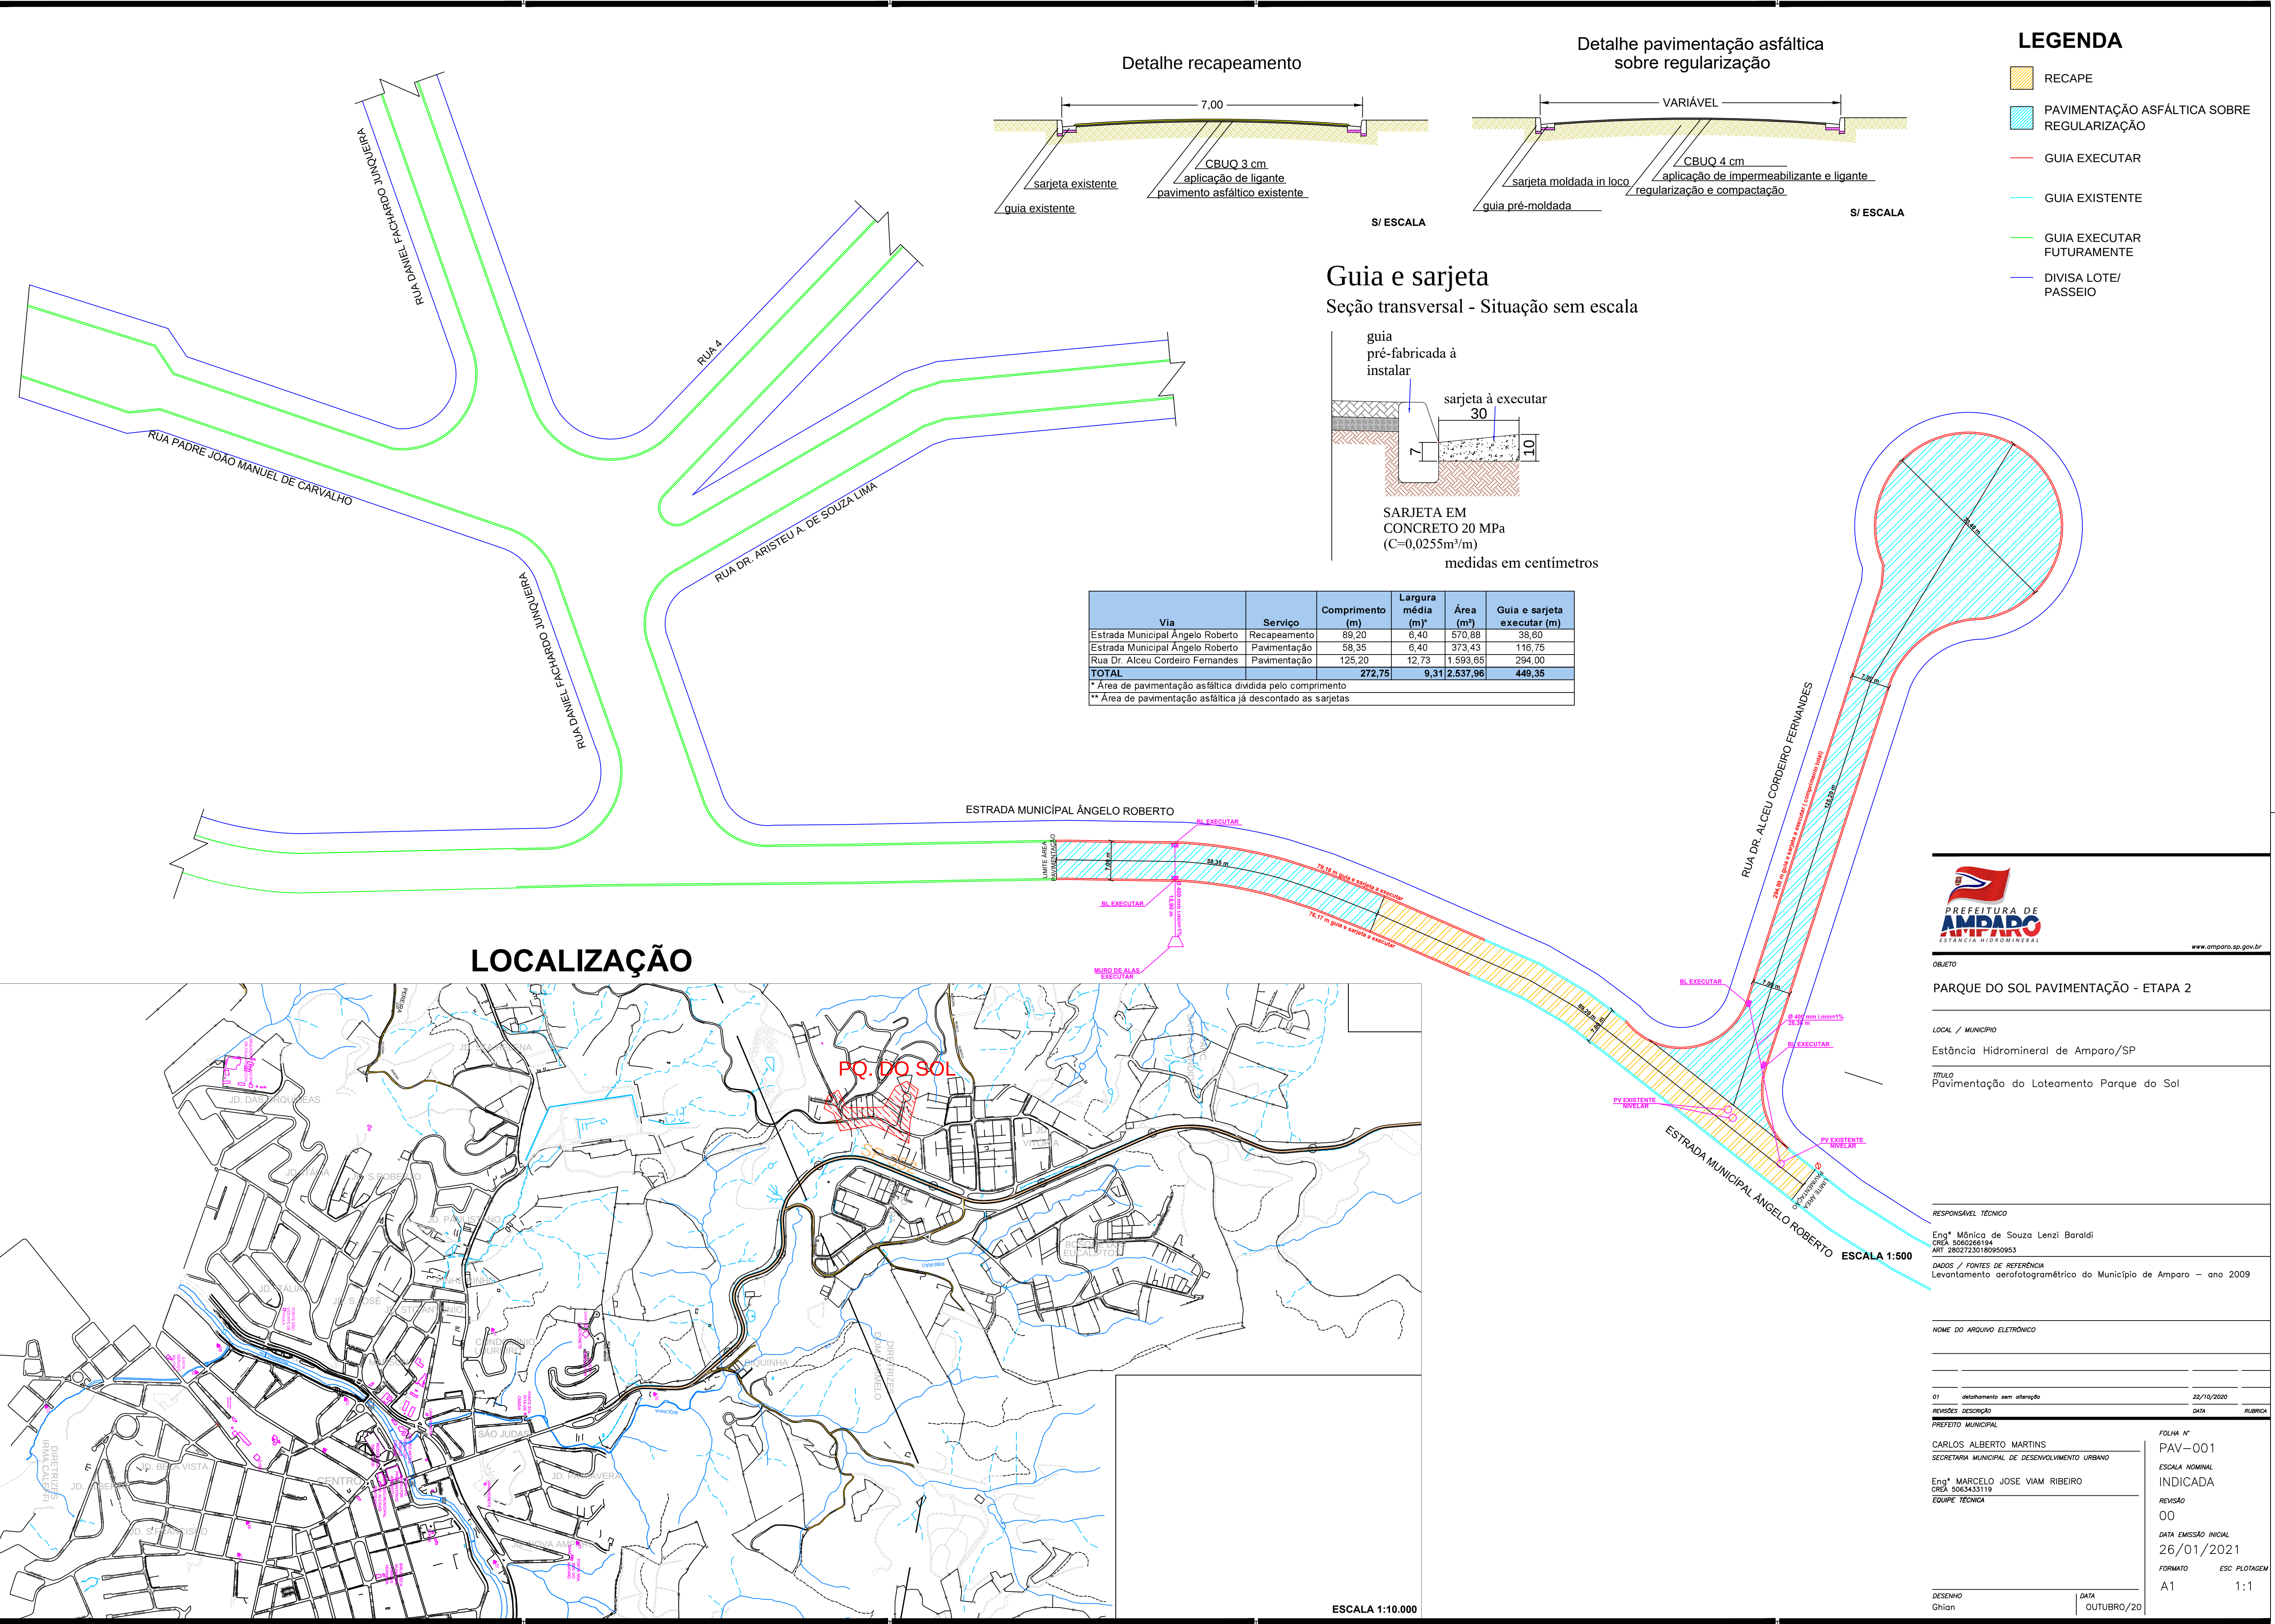

Via	Serviço	Comprimento (m)	Largura média (m)*	Área (m²)	Guia e sarjeta executar (m)
Estrada Municipal Ângelo Roberto	Recapamento	89,20	6,40	570,88	38,60
Estrada Municipal Ângelo Roberto	Pavimentação	58,35	6,40	373,43	116,75
Rua Dr. Alceu Cordeiro Fernandes	Pavimentação	125,20	12,73	1.593,65	294,00
TOTAL		272,75	9,31	2.537,96	449,35

* Área de pavimentação asfáltica dividida pelo comprimento
** Área de pavimentação asfáltica já descontado as sarjetas

LOCALIZAÇÃO

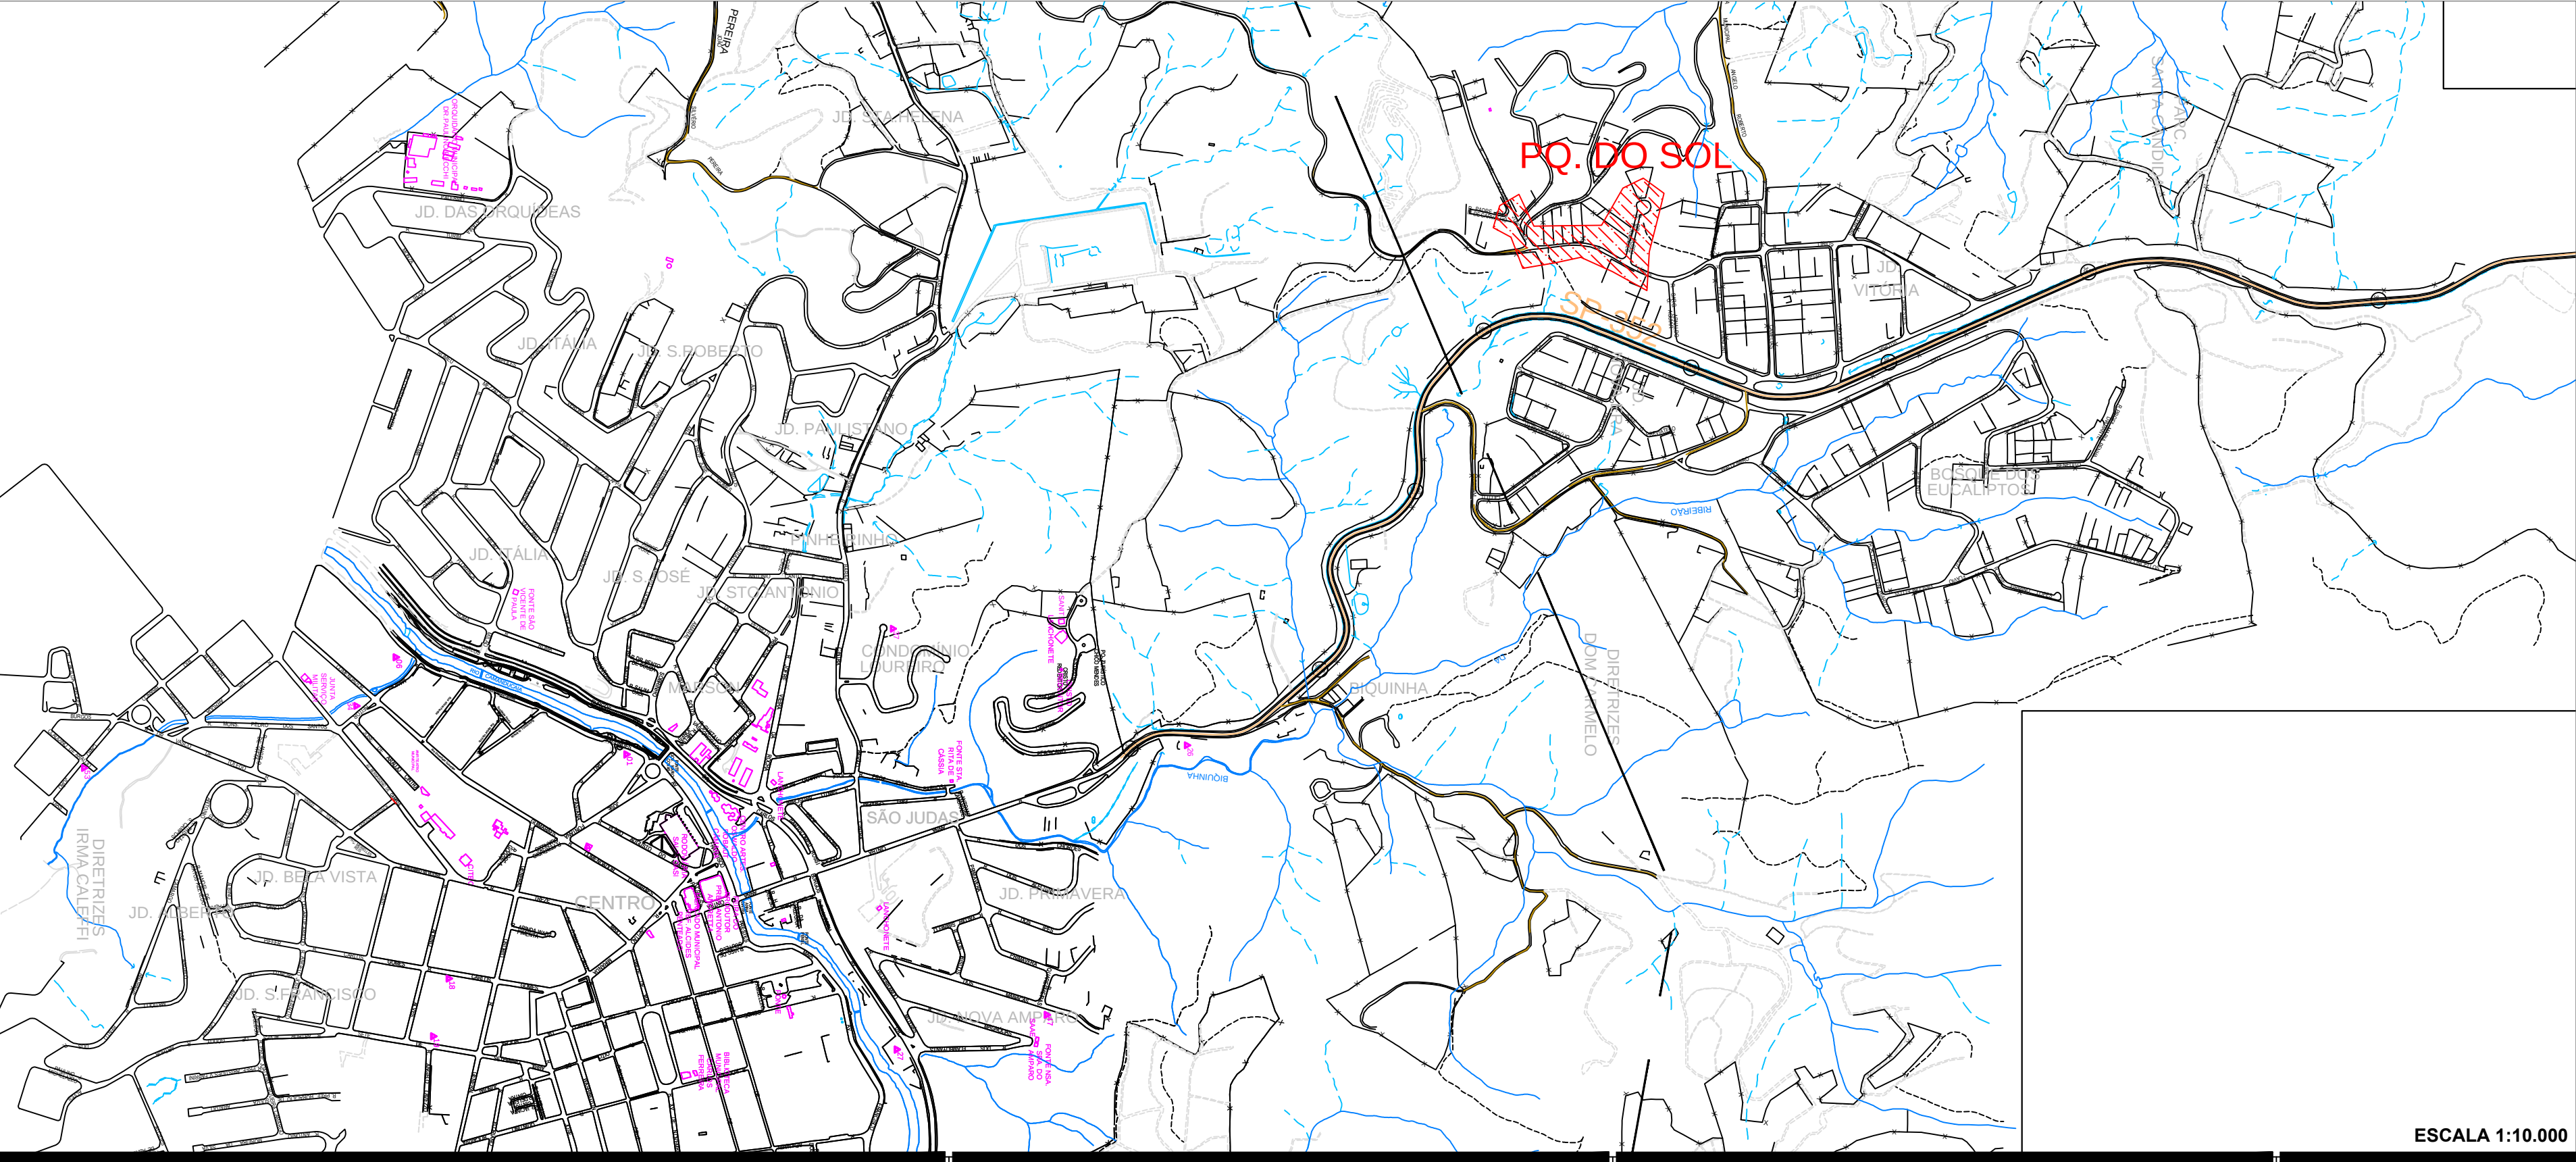

OBJETO

PARQUE DO SOL PAVIMENTAÇÃO - ETAPA 2

LOCAL / MUNICÍPIO

Estância Hidromineral de Amparo/SP

TÍTULO

Pavimentação do Loteamento Parque do Sol

RESPONSÁVEL TÉCNICO

Engª Mônica de Souza Lenzi Baraldi
CREA 5060268/14
ART 28027230180950953

DADOS / FONTES DE REFERÊNCIA

Levantamento aerofotogramétrico do Município de Amparo – ano 2009

NOME DO ARQUIVO ELETRÔNICO

01	detalhamento sem alteração	22/10/2020	
REVISÕES	DESCRIÇÃO	DATA	RUBRICA
PREFEITO MUNICIPAL			
CARLOS ALBERTO MARTINS SECRETARIA MUNICIPAL DE DESENVOLVIMENTO URBANO			
Engª MARCELO JOSE VIAM RIBEIRO CREA 5063433119 EQUIPE TÉCNICA			

DESENHO	Ghian	DATA	OUTUBRO/20
FOLHA Nº	PAV-001	ESCALA NOMINAL	INDICADA
REVISÃO	00	DATA EMISSÃO INICIAL	26/01/2021
FORMATO	A1	ESC. PLOTAGEM	1:1