

PAVIMENTO EM
PARALELEPÍPEDO



DRENAGEM




LEGENDA

- PAVIMENTAÇÃO EM PARALELEPÍPEDO SOBRE REGULARIZAÇÃO
- GUIA EXECUTAR
- TUBULAÇÃO DRENAGEM
- POÇO DE VISITA À EXECUTAR
- BOCA DE LEÃO A EXECUTAR
- BOCA DE LEÃO A DEMOLIR


Via	Serviço	Comprimento (m)	Largura média (m)	Área (m²)	Guia e sarjeta executar (m)
Rua Daniel Fachardo Junqueira	Pavimentação	140,62	6,40	900,00	621,13
TOTAL		140,62	6,40	900,00	621,13

* Área de pavimentação, dividida pelo comprimento
** Área de pavimentação, já descontado as sarjetas


Detalhe pavimentação em Paralelepípedo sobre regularização

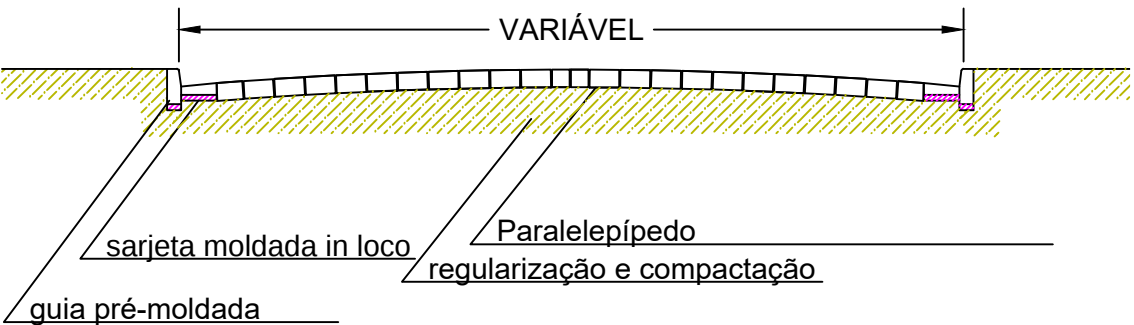

LOCALIZAÇÃO

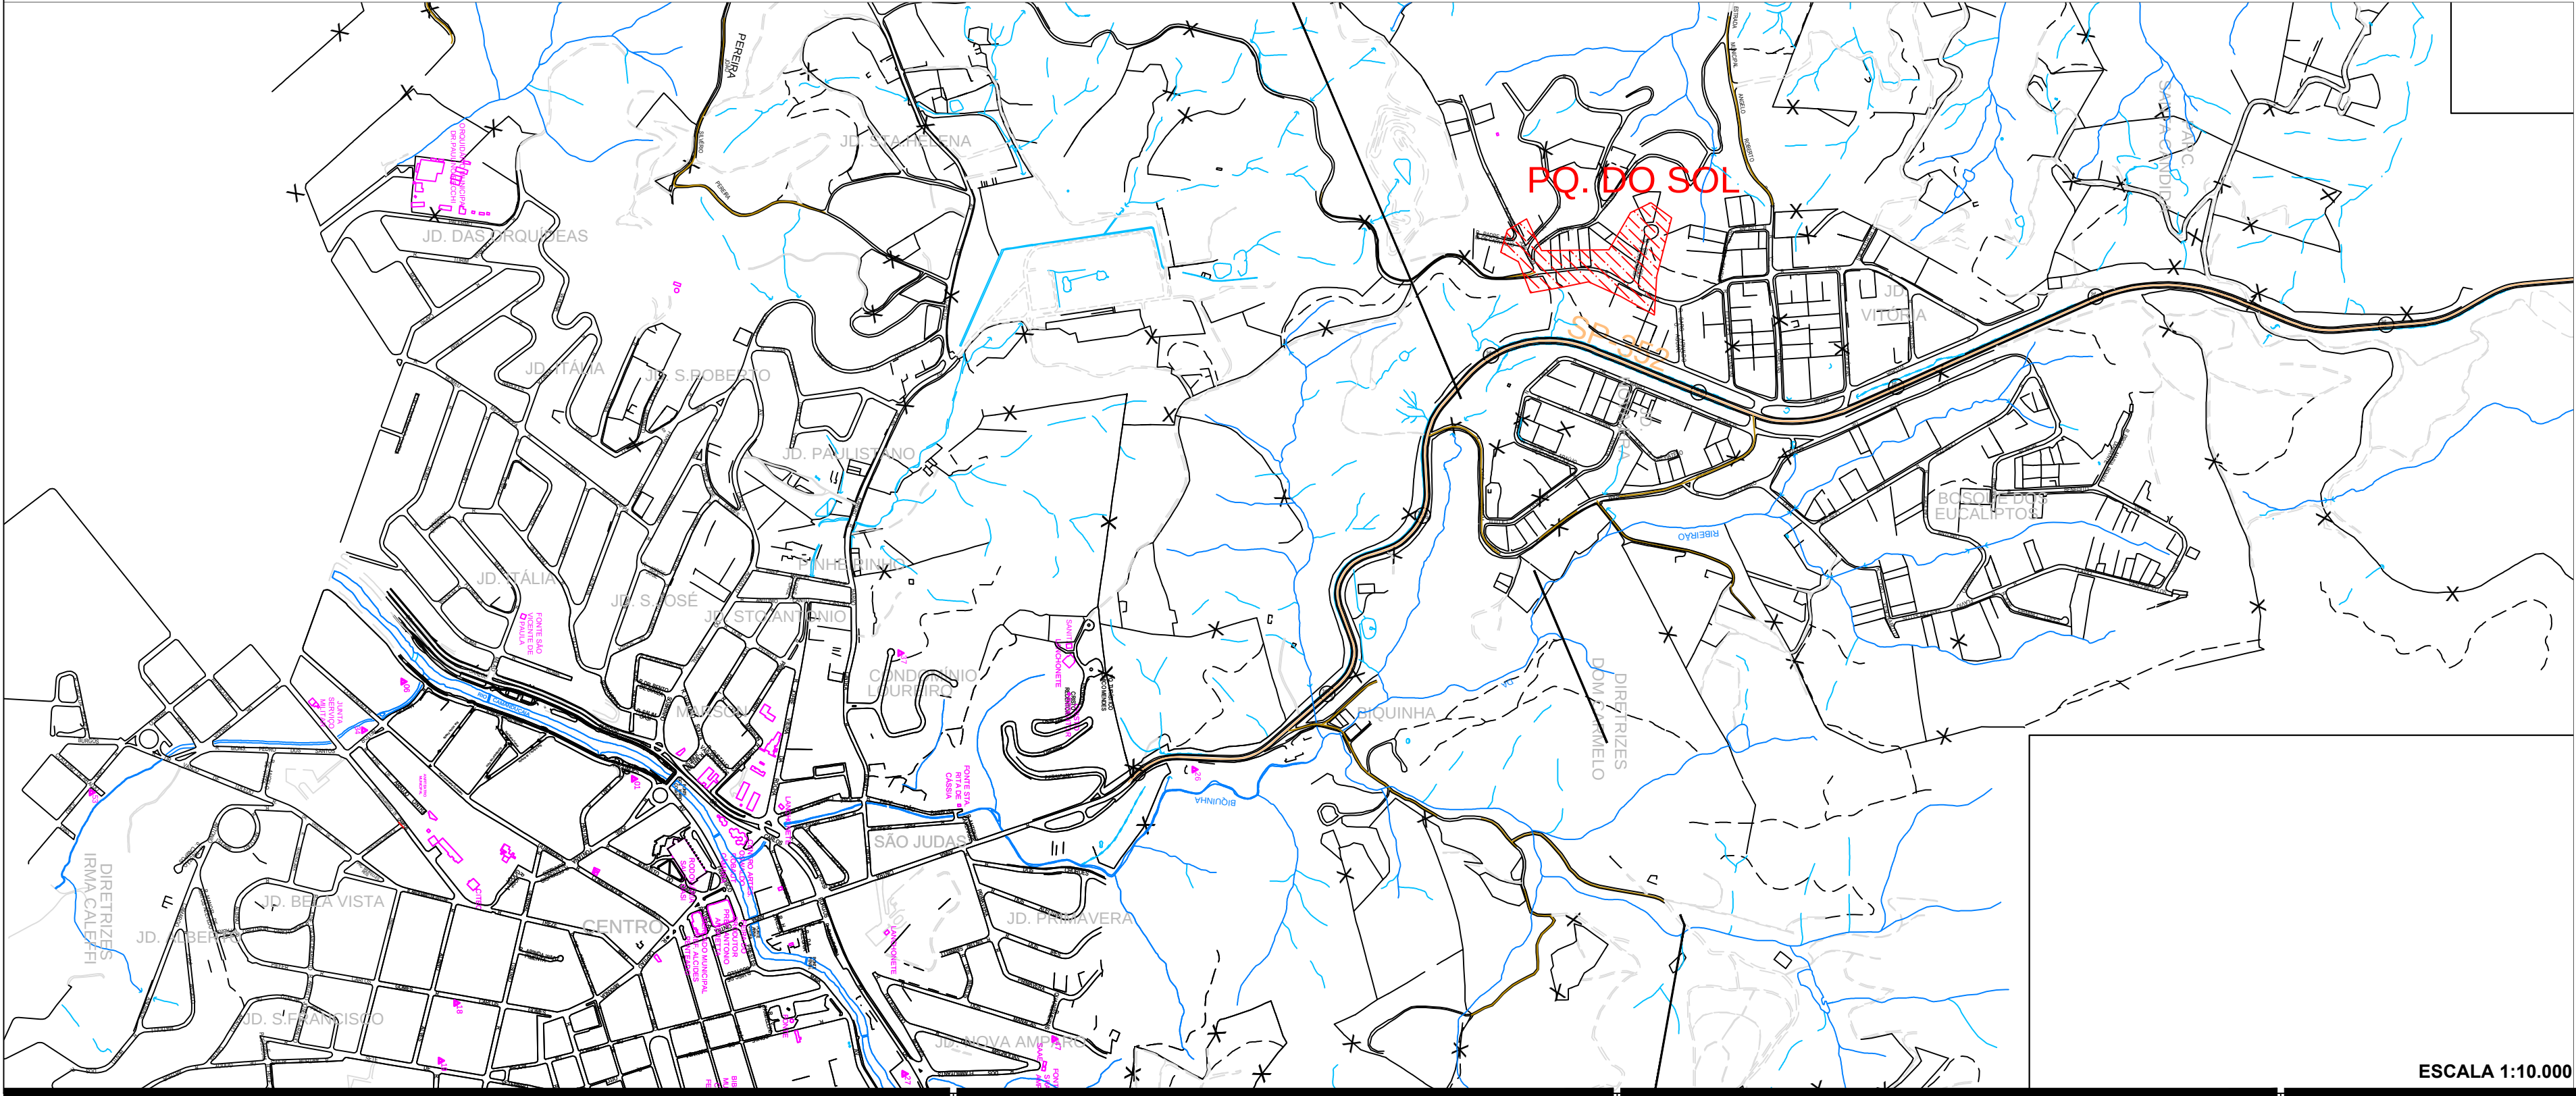

Guia e sarjeta
Seção transversal - Situação sem escala

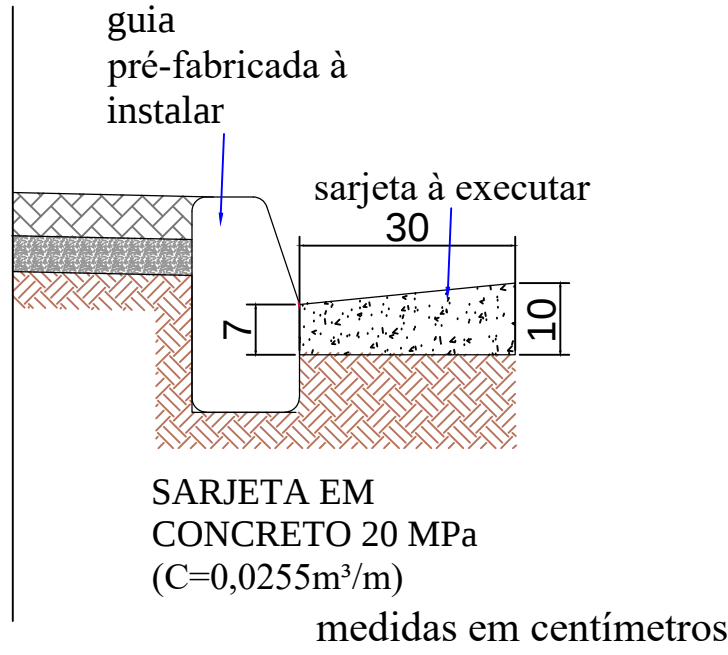

PREFEITURA DE
AMPARO
ESTÂNCIA HIDROMINERAL

www.amparo.sp.gov.br

OBJETO

PARQUE DO SOL PAVIMENTAÇÃO EM PARALELEPÍPEDO - ETAPA 3

LOCAL / MUNICÍPIO

Estância Hidromineral de Amparo/SP

TÍTULO

Pavimentação do Loteamento Parque do Sol

RESPONSÁVEL TÉCNICO

Eng.º Mônica de Souza Lenzil Baraldi
CREA 306286/SP
ART

DADOS / FONTES DE REFERÊNCIA

NOME DO ARQUIVO ELETRÔNICO

REVISÃO	DESCRIÇÃO	DATA	SINOPSE
01	PREFEITO MUNICIPAL		
02	SECRETÁRIO MUNICIPAL DE DESENVOLVIMENTO URBANO		
03	ENGENHEIRO AIDSON B. GRESSONI		
04	ENGENHEIRO AIDSON B. GRESSONI		
05	ENGENHEIRO AIDSON B. GRESSONI		

FOLHA Nº

PAV-001

ESCALA NOMINAL

INDICADA

REVISÃO

00

DATA EMISSÃO FINAL

10/08/2021

FORMATO

A1

ESCALA

1:1

DESENHO

DATA

AGO/21