



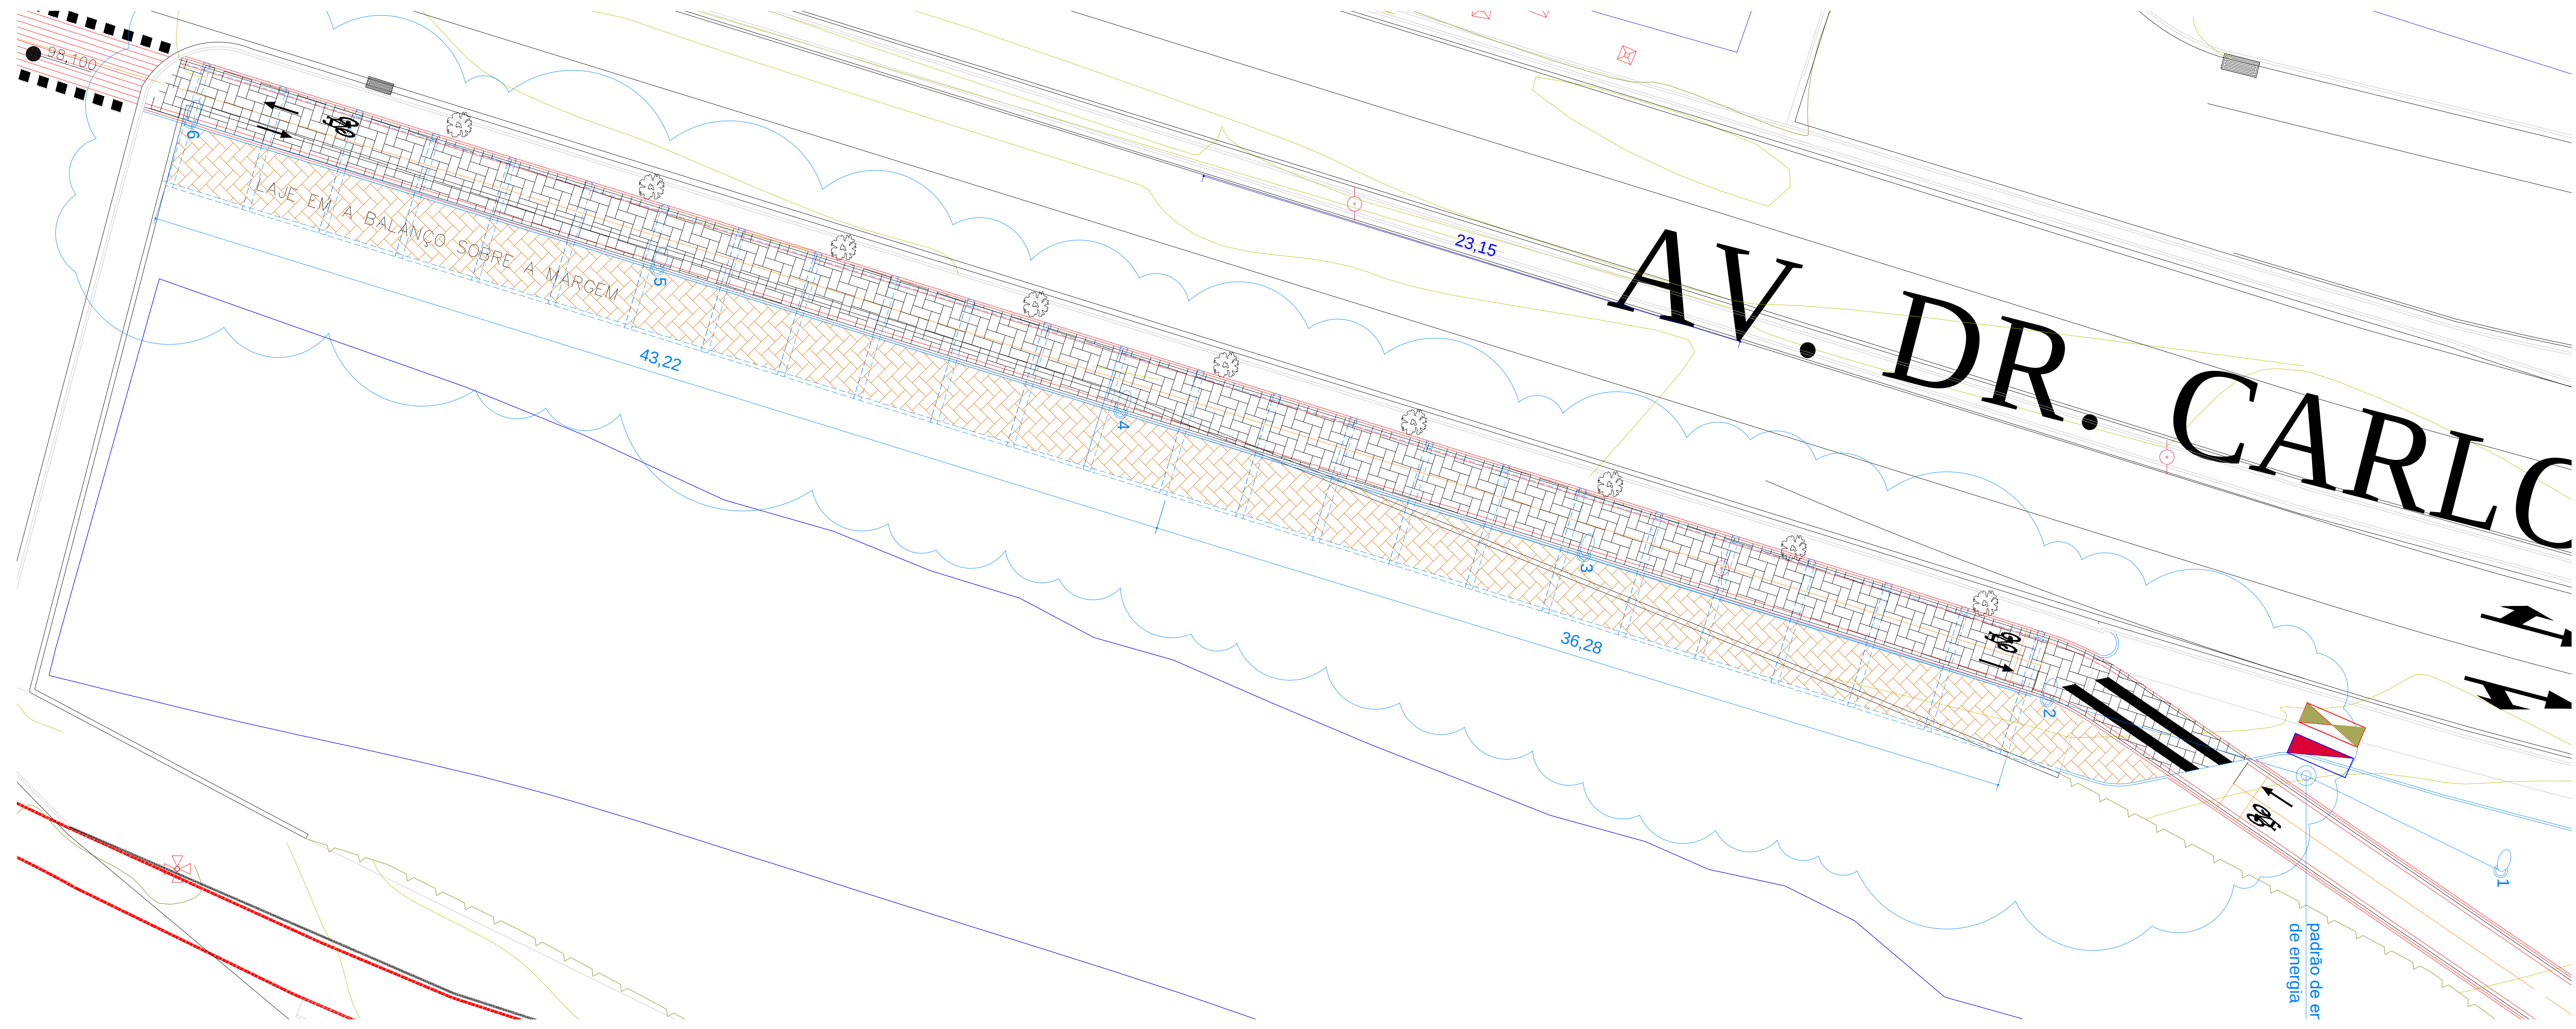

ALTERAÇÕES DE PROJETO		SECRETARIA MUNICIPAL DE DESENVOLVIMENTO URBANO		ART	ÁREAS		LOCAL	CONJUNTO
Nº 01	DATA	DESENHO	DATA	LEVANTAMENTO TOPOGRAFICO	EXISTENTE	CONSTRUIR	Av. Dr. Carlos Burgos	FOLHA
Nº 02	DATA	ARQUIVO	ANO - 2021		APROVAÇÃO	APROVAÇÃO	Parque linear Av. Dr. Carlos Burgos	1:125
Nº 03	DATA				APROVAÇÃO	APROVAÇÃO	Eng. Carlos Eduardo Mazzetto	
Nº 04	DATA				APROVAÇÃO	APROVAÇÃO	Eng. Aloisio Benedito Gressoni	

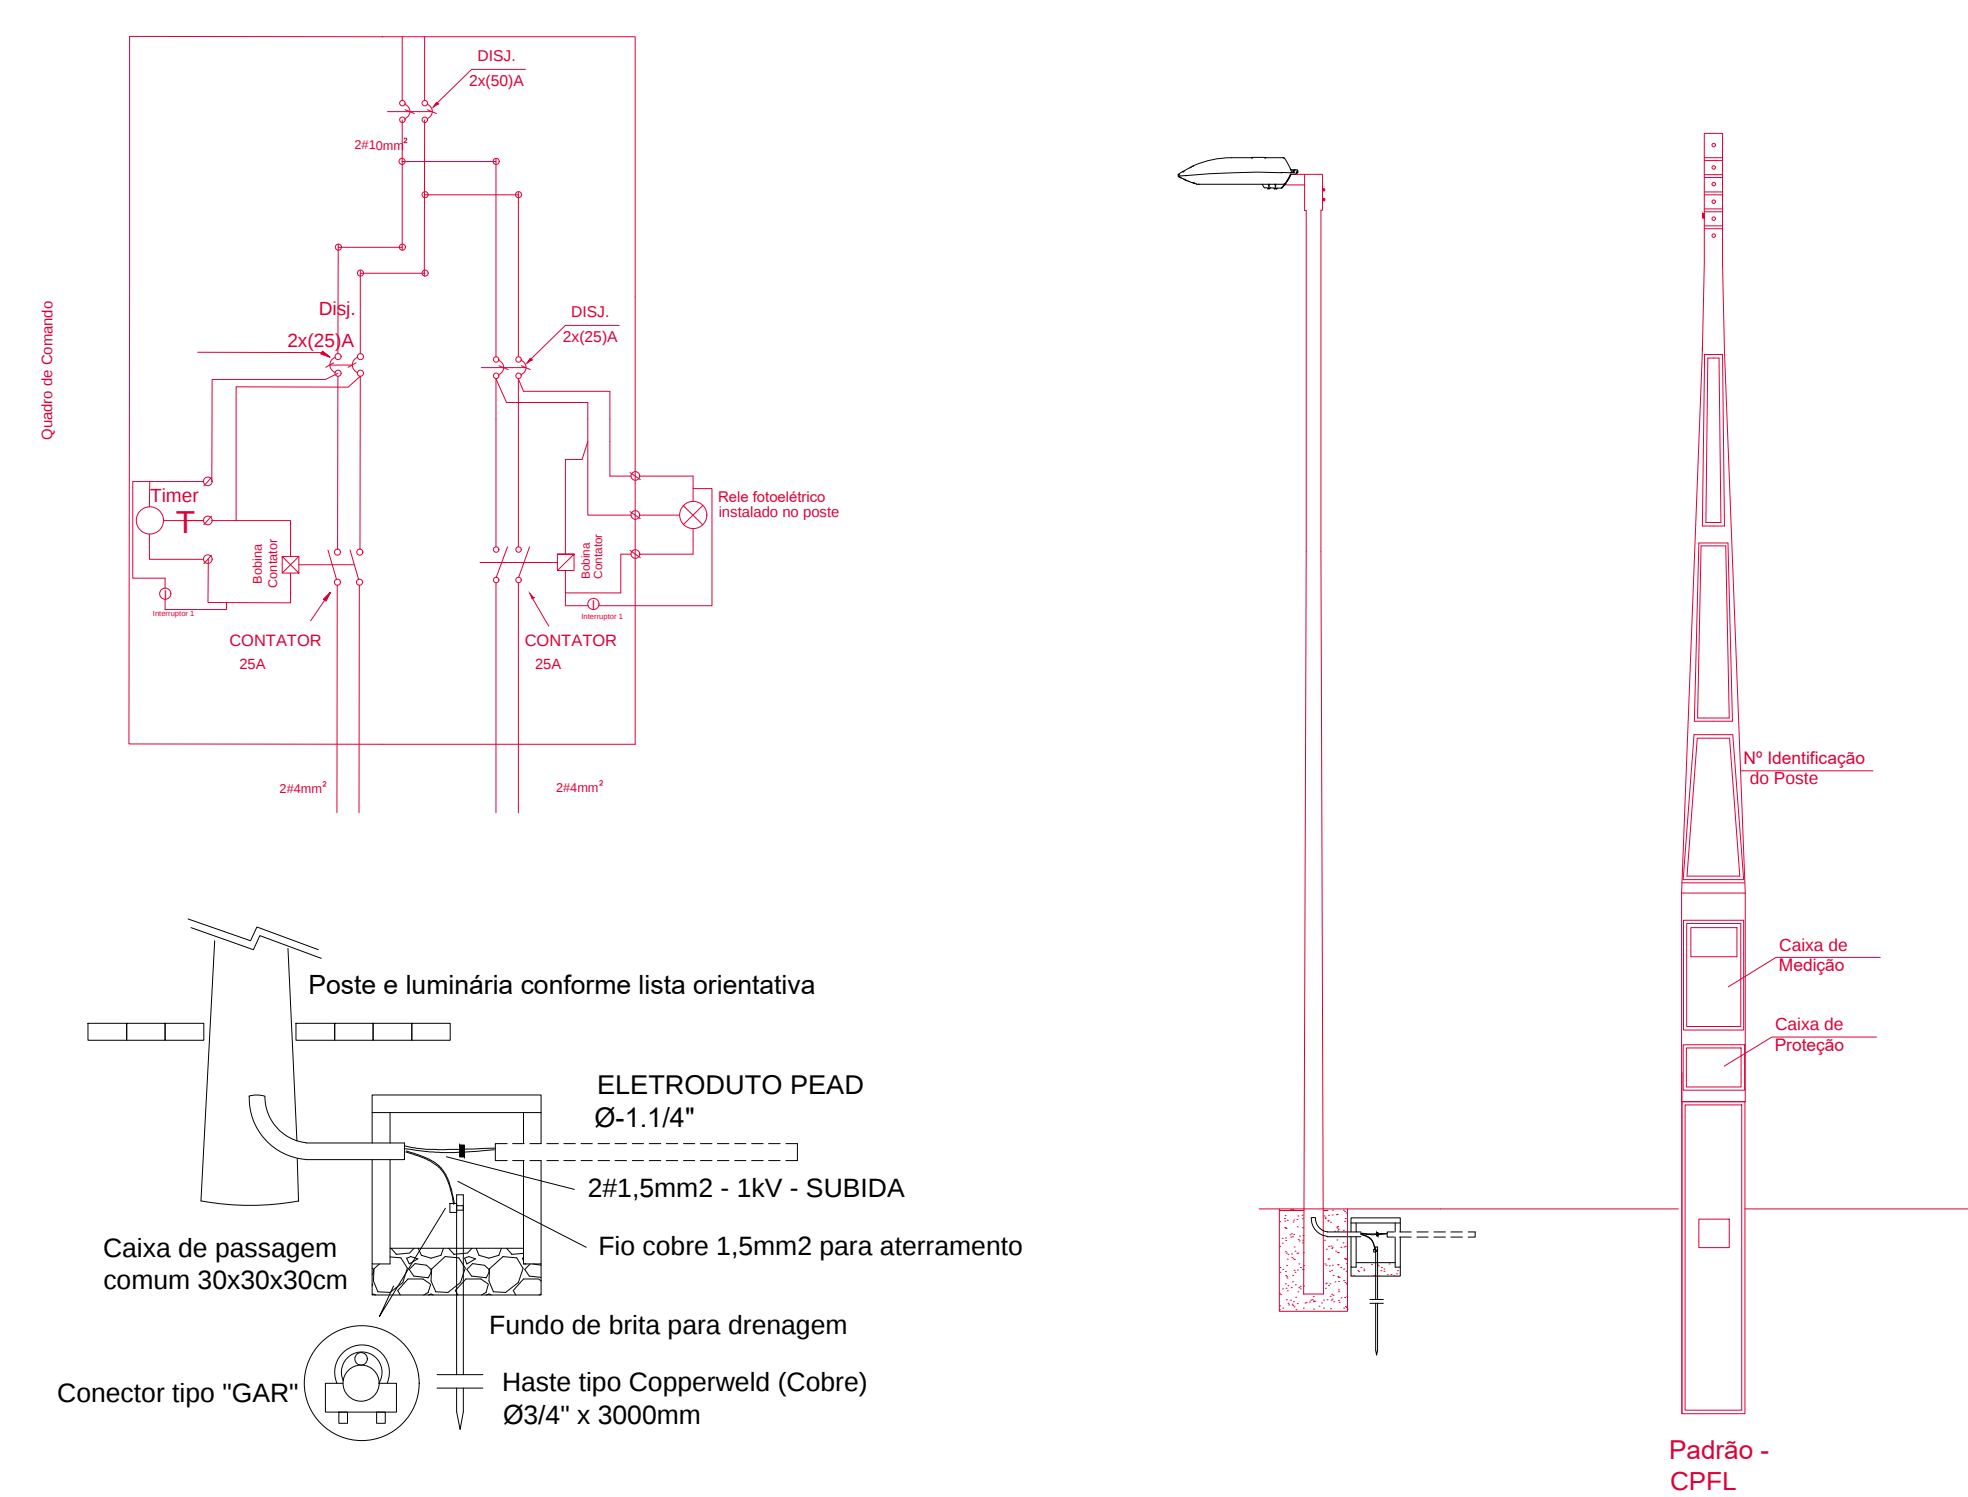