


PAVIMENTAÇÃO


ESCALA 1:500

- LEGENDA
- Área a pavimentar

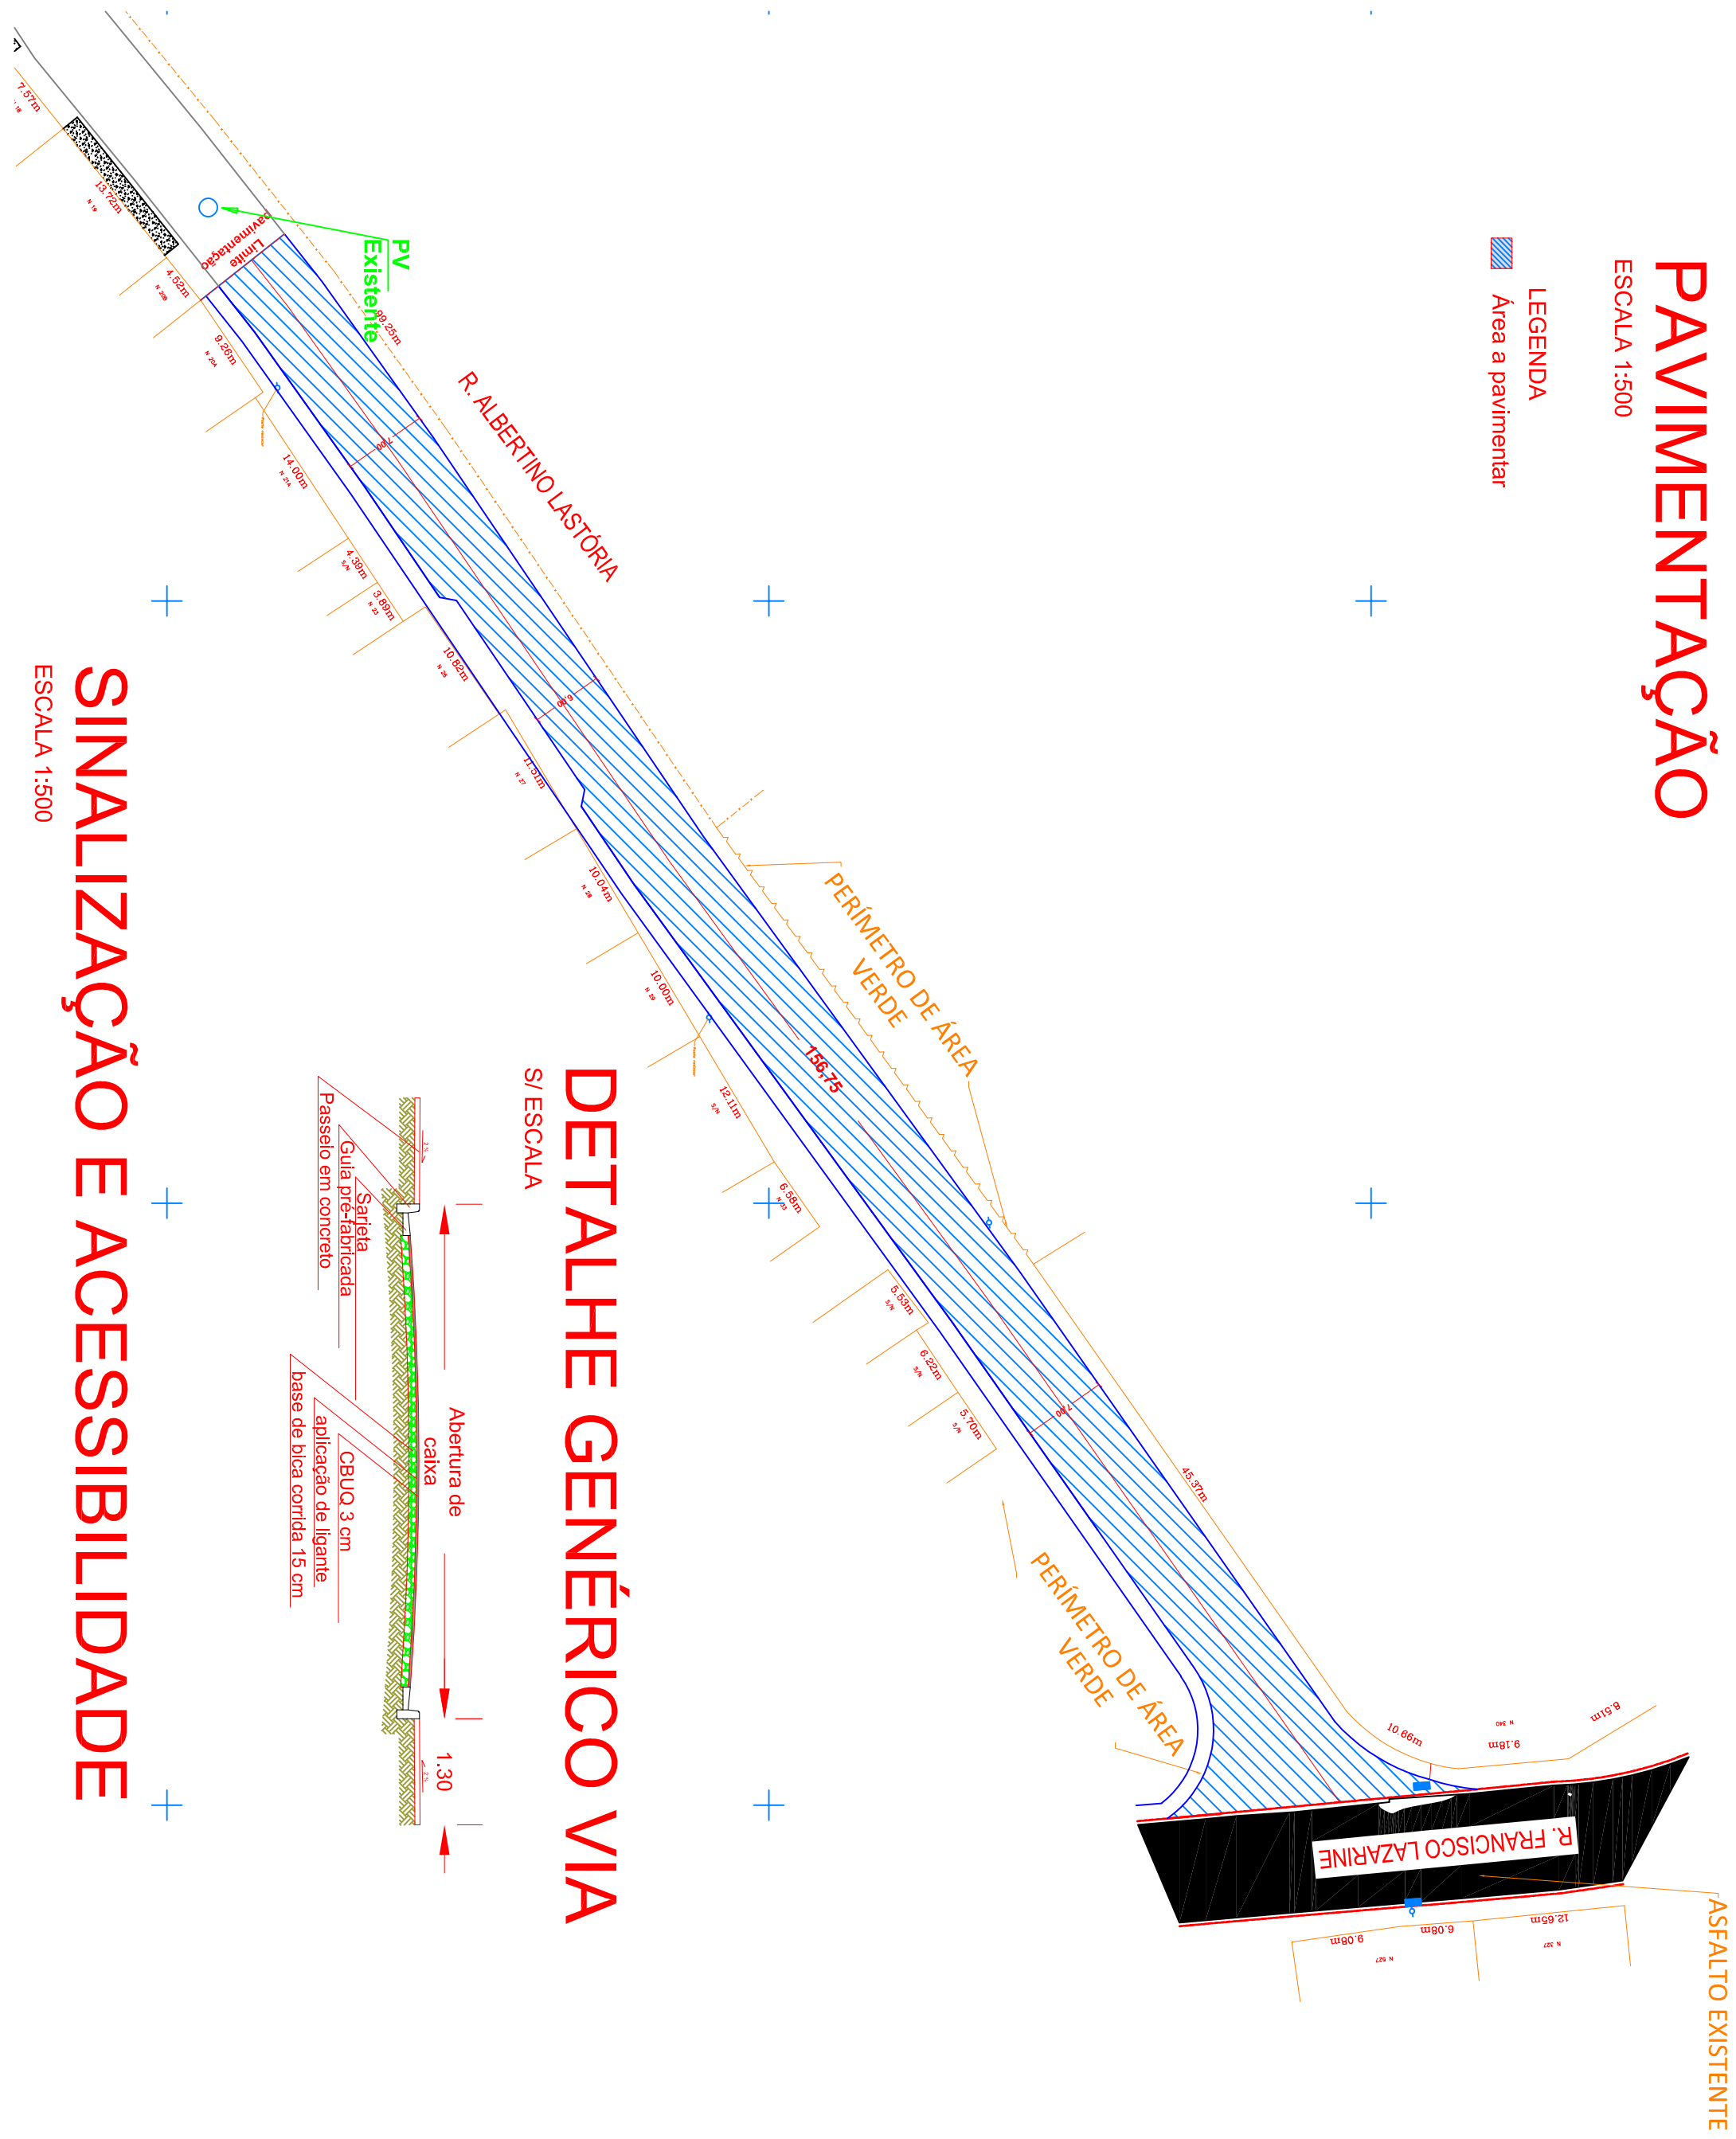

DETALHE GENÉRICO VIA


S/ ESCALA

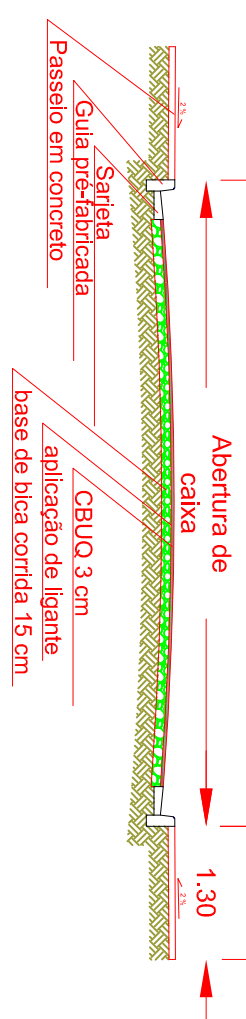

SINALIZAÇÃO E ACESSIBILIDADE

ESCALA 1:500


- LEGENDA
- Passeio regular
 - Passeio adequação

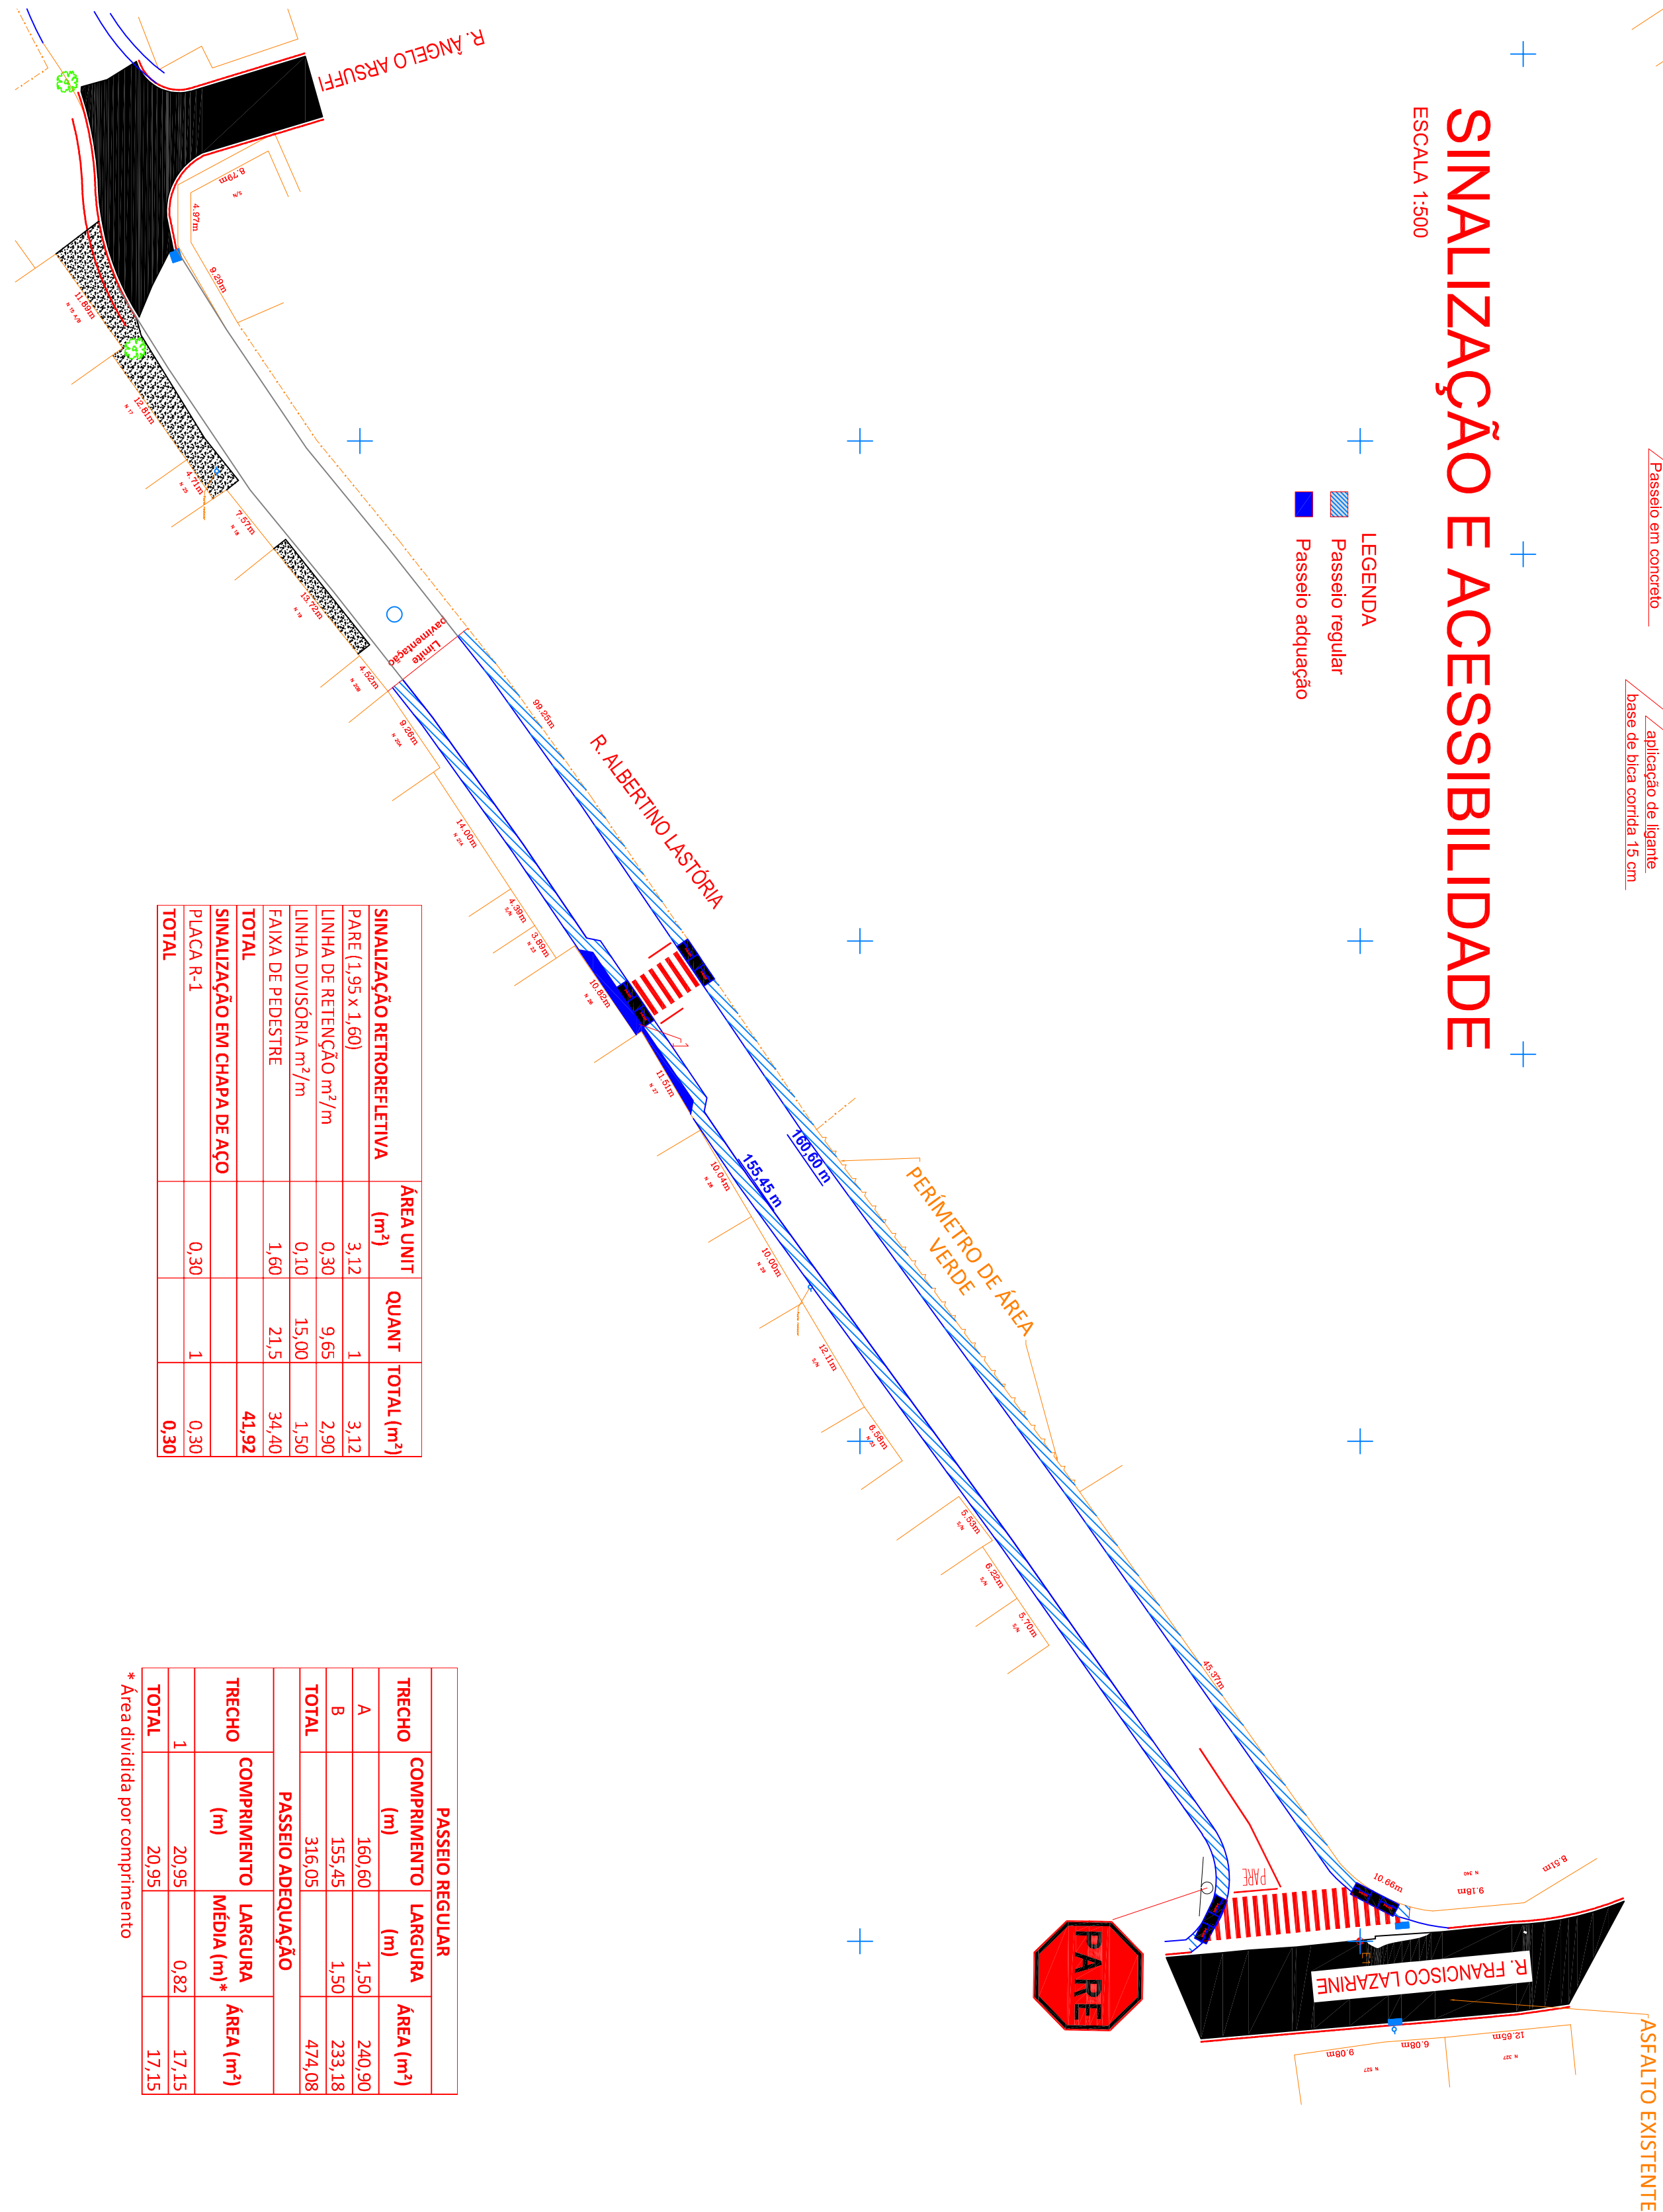

FAIXA DE PÉDESTRE		1.60	21.5	34.40
TOTAL				41.92
SINALIZAÇÃO EM CHAPA DE AÇO				
PLACA R-1		0.30	1	0.30
TOTAL				0.30

DETALHE RAMPA DE ACESSIBILIDADE


S/ ESCALA

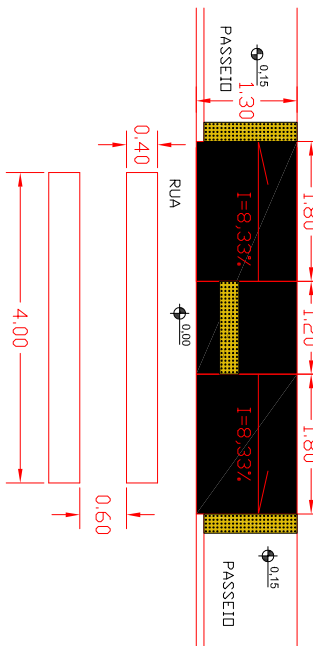

DEMOLIÇÃO PASSEIO

ESCALA 1:1.000

- LEGENDA
- Passeio demolir

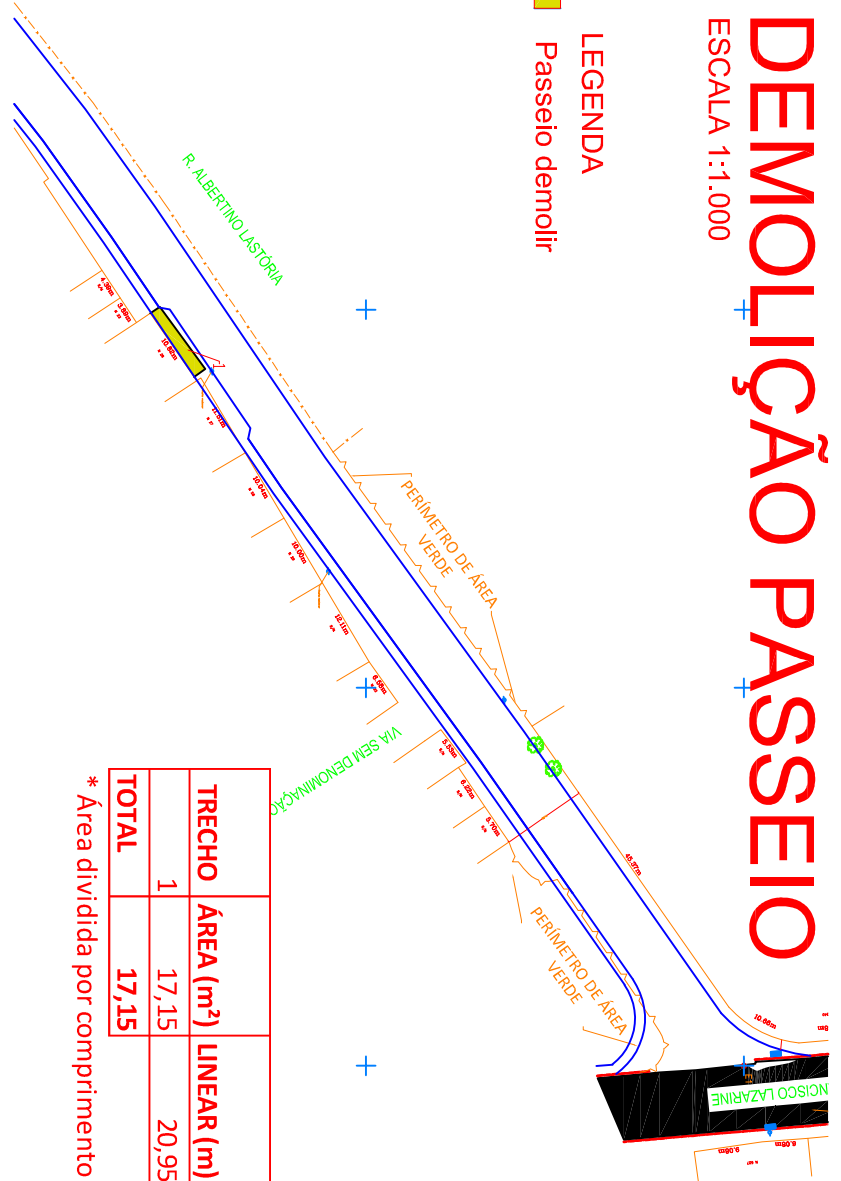

TRECHO	ÁREA (m²)	LARGURA
1	17.15	MÉDIA (m)*

* Área dividida por comprimento



SECRETARIA MUNICIPAL DE DESENVOLVIMENTO URBANO

www.amparo.sp.gov.br

PROGRAMA PLANEJAMENTO URBANO PAVIMENTAÇÃO DE VIAS URBANAS

LOCAL / MUNICÍPIO

Estância Hidromineral de Amparo/SP

Objeto: Pavimentação, Sinalização e acessibilidade - Rua Albertino Lastória - Trecho I

RESPONSÁVEL TÉCNICO

Eng.º CARLOS EDUARDO MAZZETTO
ART.º 2807/230200399853

DADOS / FONTES DE REFERÊNCIA

Levanteamento planialtimétrico ERT Engenharia e Topografia - Janeiro 2020
Eng.º Diego Greims

NOME DO ARQUIVO ELETRÔNICO
PROJETO RUA ALBERTINO LASTÓRIA

REVISÃO	REVISÃO	DATA	REVISÃO
01			

PROJETO MUNICIPAL

CARLOS ALBERTO MARTINS

SECRETARIA MUNICIPAL DE DESENVOLVIMENTO URBANO

Eng.º MARCELO JOSÉ VIANI RIBEIRO

Eng.º CARLOS EDUARDO MAZZETTO

Eng.º CARLOS EDUARDO MAZZETTO

