


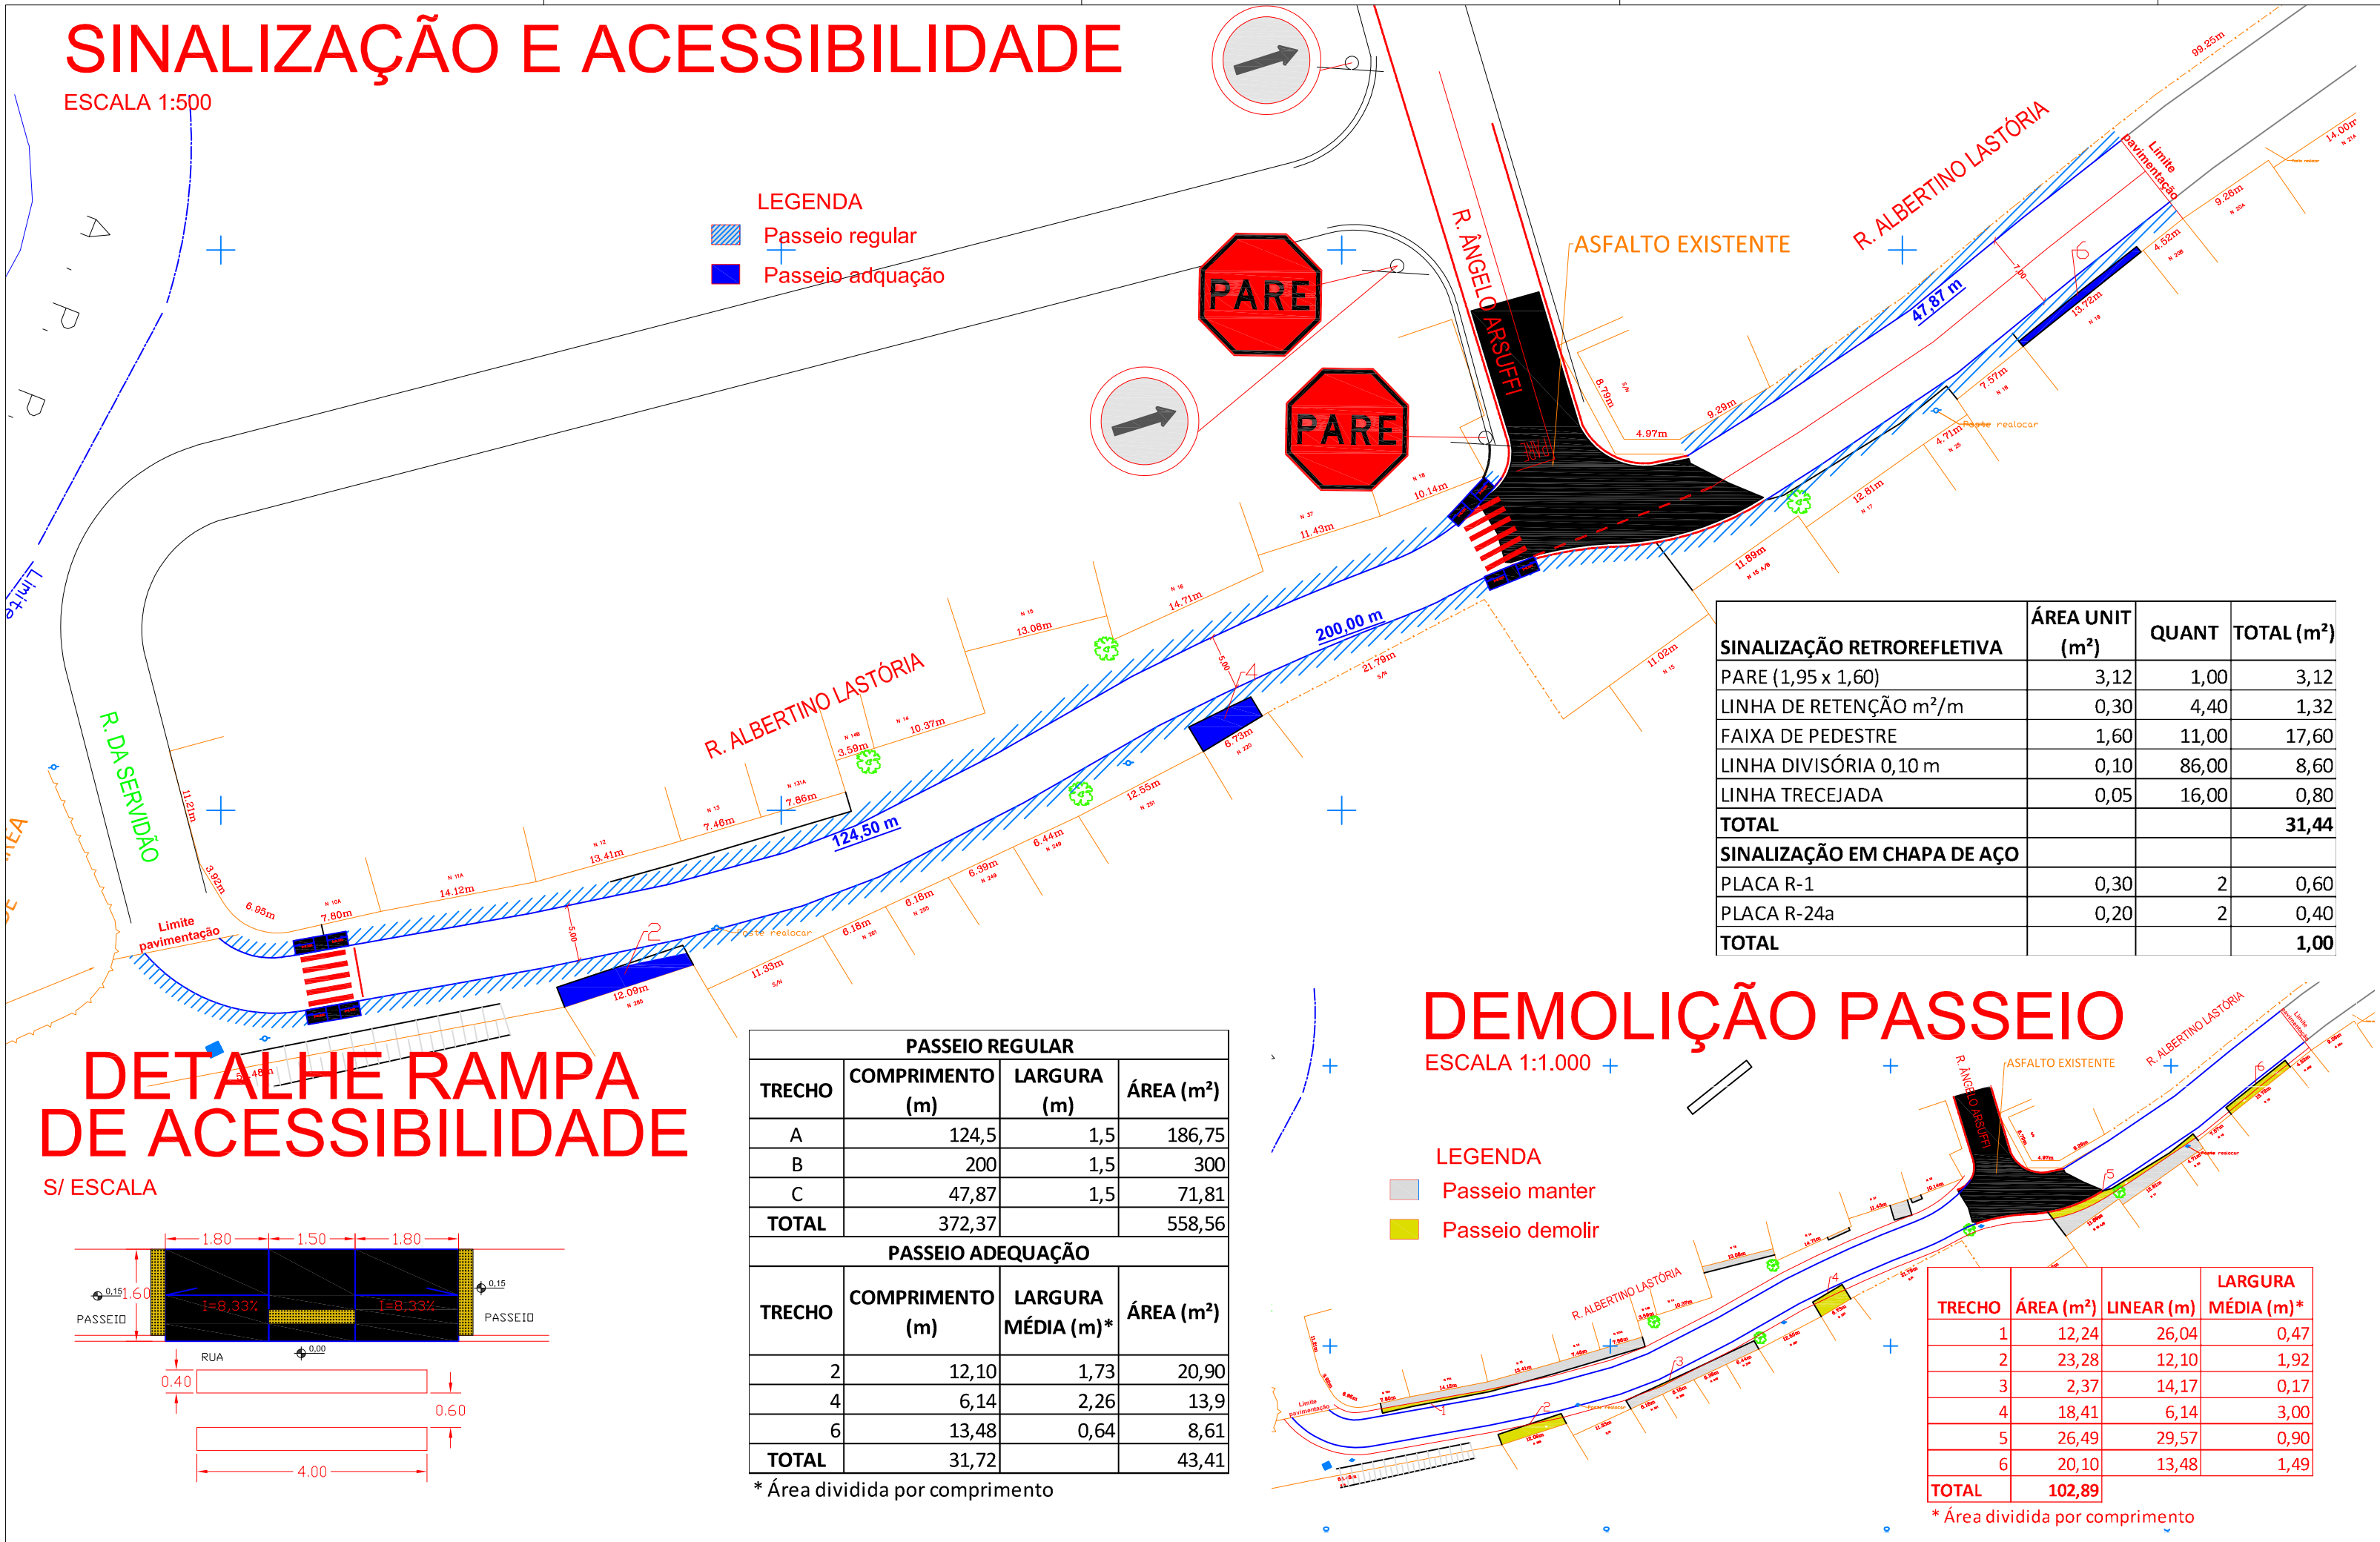

Prefeitura Municipal de
AMPARO
Estância Hidromineral

SECRETARIA MUNICIPAL DE
DESENVOLVIMENTO URBANO

www.amparo.sp.gov.br

OBJETO

PAVIMENTAÇÃO RUA ALBERTINO LASTÓRIA - TRECHO II

LOCAL / MUNICÍPIO

Estância Hidromineral de Amparo/SP

TÍTULO

Sinalização e acessibilidade

RESPONSÁVEL TÉCNICO

Engº CARLOS EDUARDO MAZZETTO
CREA 5060363666
ART 28027230200399853

DADOS / FONTES DE REFERÊNCIA

Levantamento aerofotogramétrico do Município de Amparo - ano 2009

NOME DO ARQUIVO ELETRÔNICO

PROJETO RUA ALBERTINO LASTÓRIA

REVISÃO	DESCRIÇÃO	DATA	RUBRICA

PREFEITO MUNICIPAL

CARLOS ALBERTO MARTINS

SECRETARIA MUNICIPAL DE DESENVOLVIMENTO URBANO

Engº MARCELO JOSÉ VIAN RIBEIRO
CREA 5063433119

EQUIPE TÉCNICA

Engº CARLOS EDUARDO MAZZETTO
CREA 5060363666

Engº GHIAN MARTINS DE SOUZA
CREA 5070491307

CAROLINE LOPES FANTINI
Estagiária de Arquitetura e Urbanismo

FOLHA N°

SIN-001

ESCALA NOMINAL

INDICADA

REVISÃO

00

DATA EMISSÃO INICIAL

JUL/2020

FORMATO

A3 esp.

ESC PLOTAGEM

1:1

DESENHO

Ghian

DATA

15/07/2020