


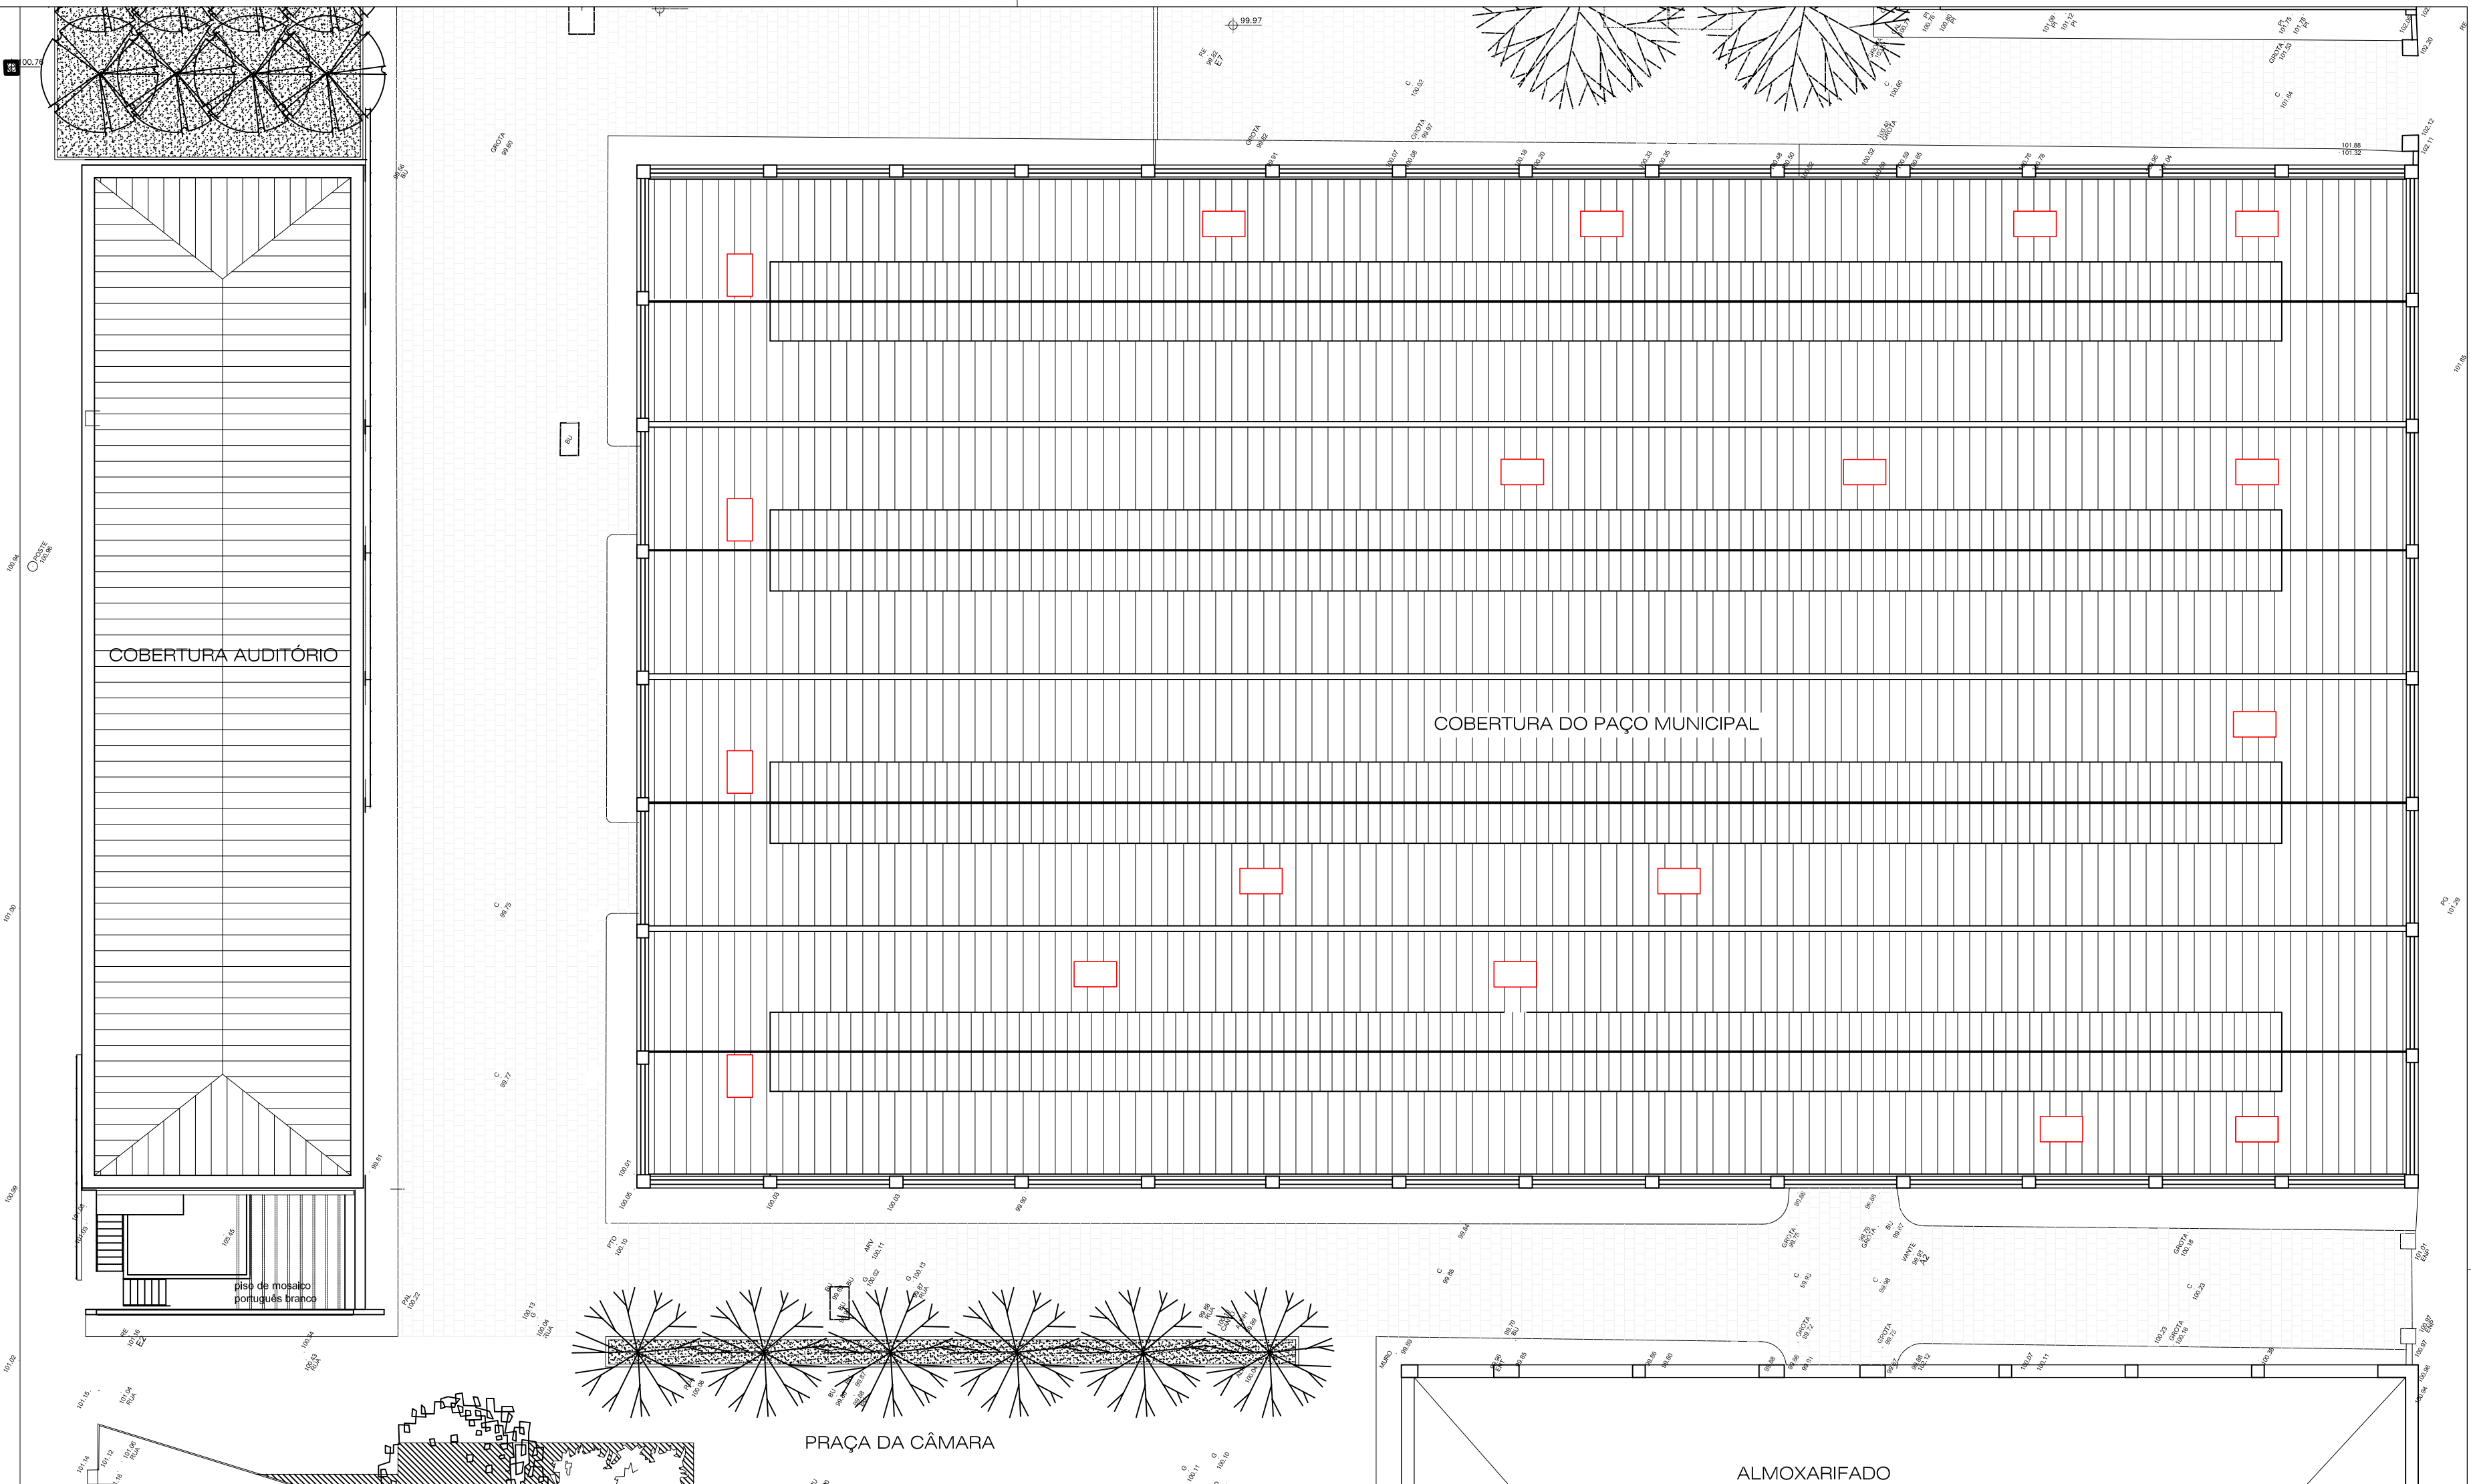

IMPLANTAÇÃO

ESCALA 1:200



PLANTA TÉRREO

ESCALA 1:200




PLANTA MEZANINO

ESCALA 1:200

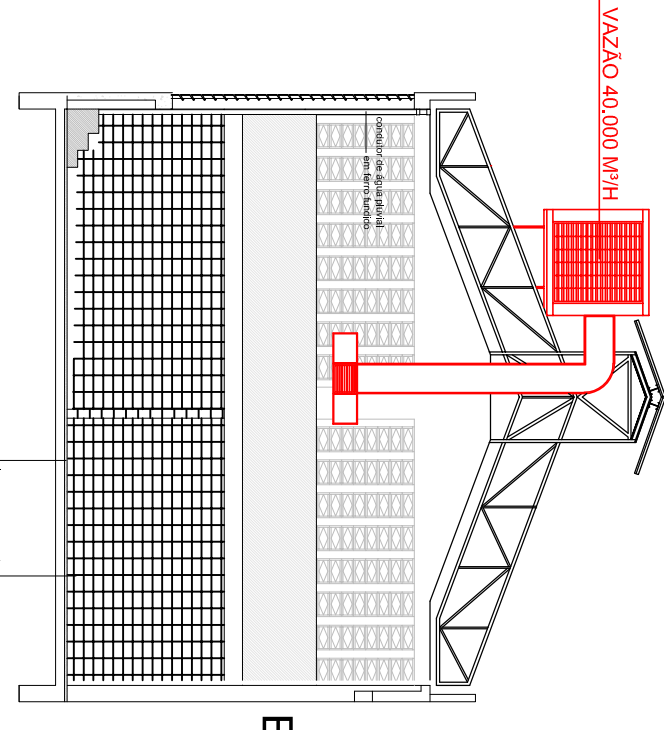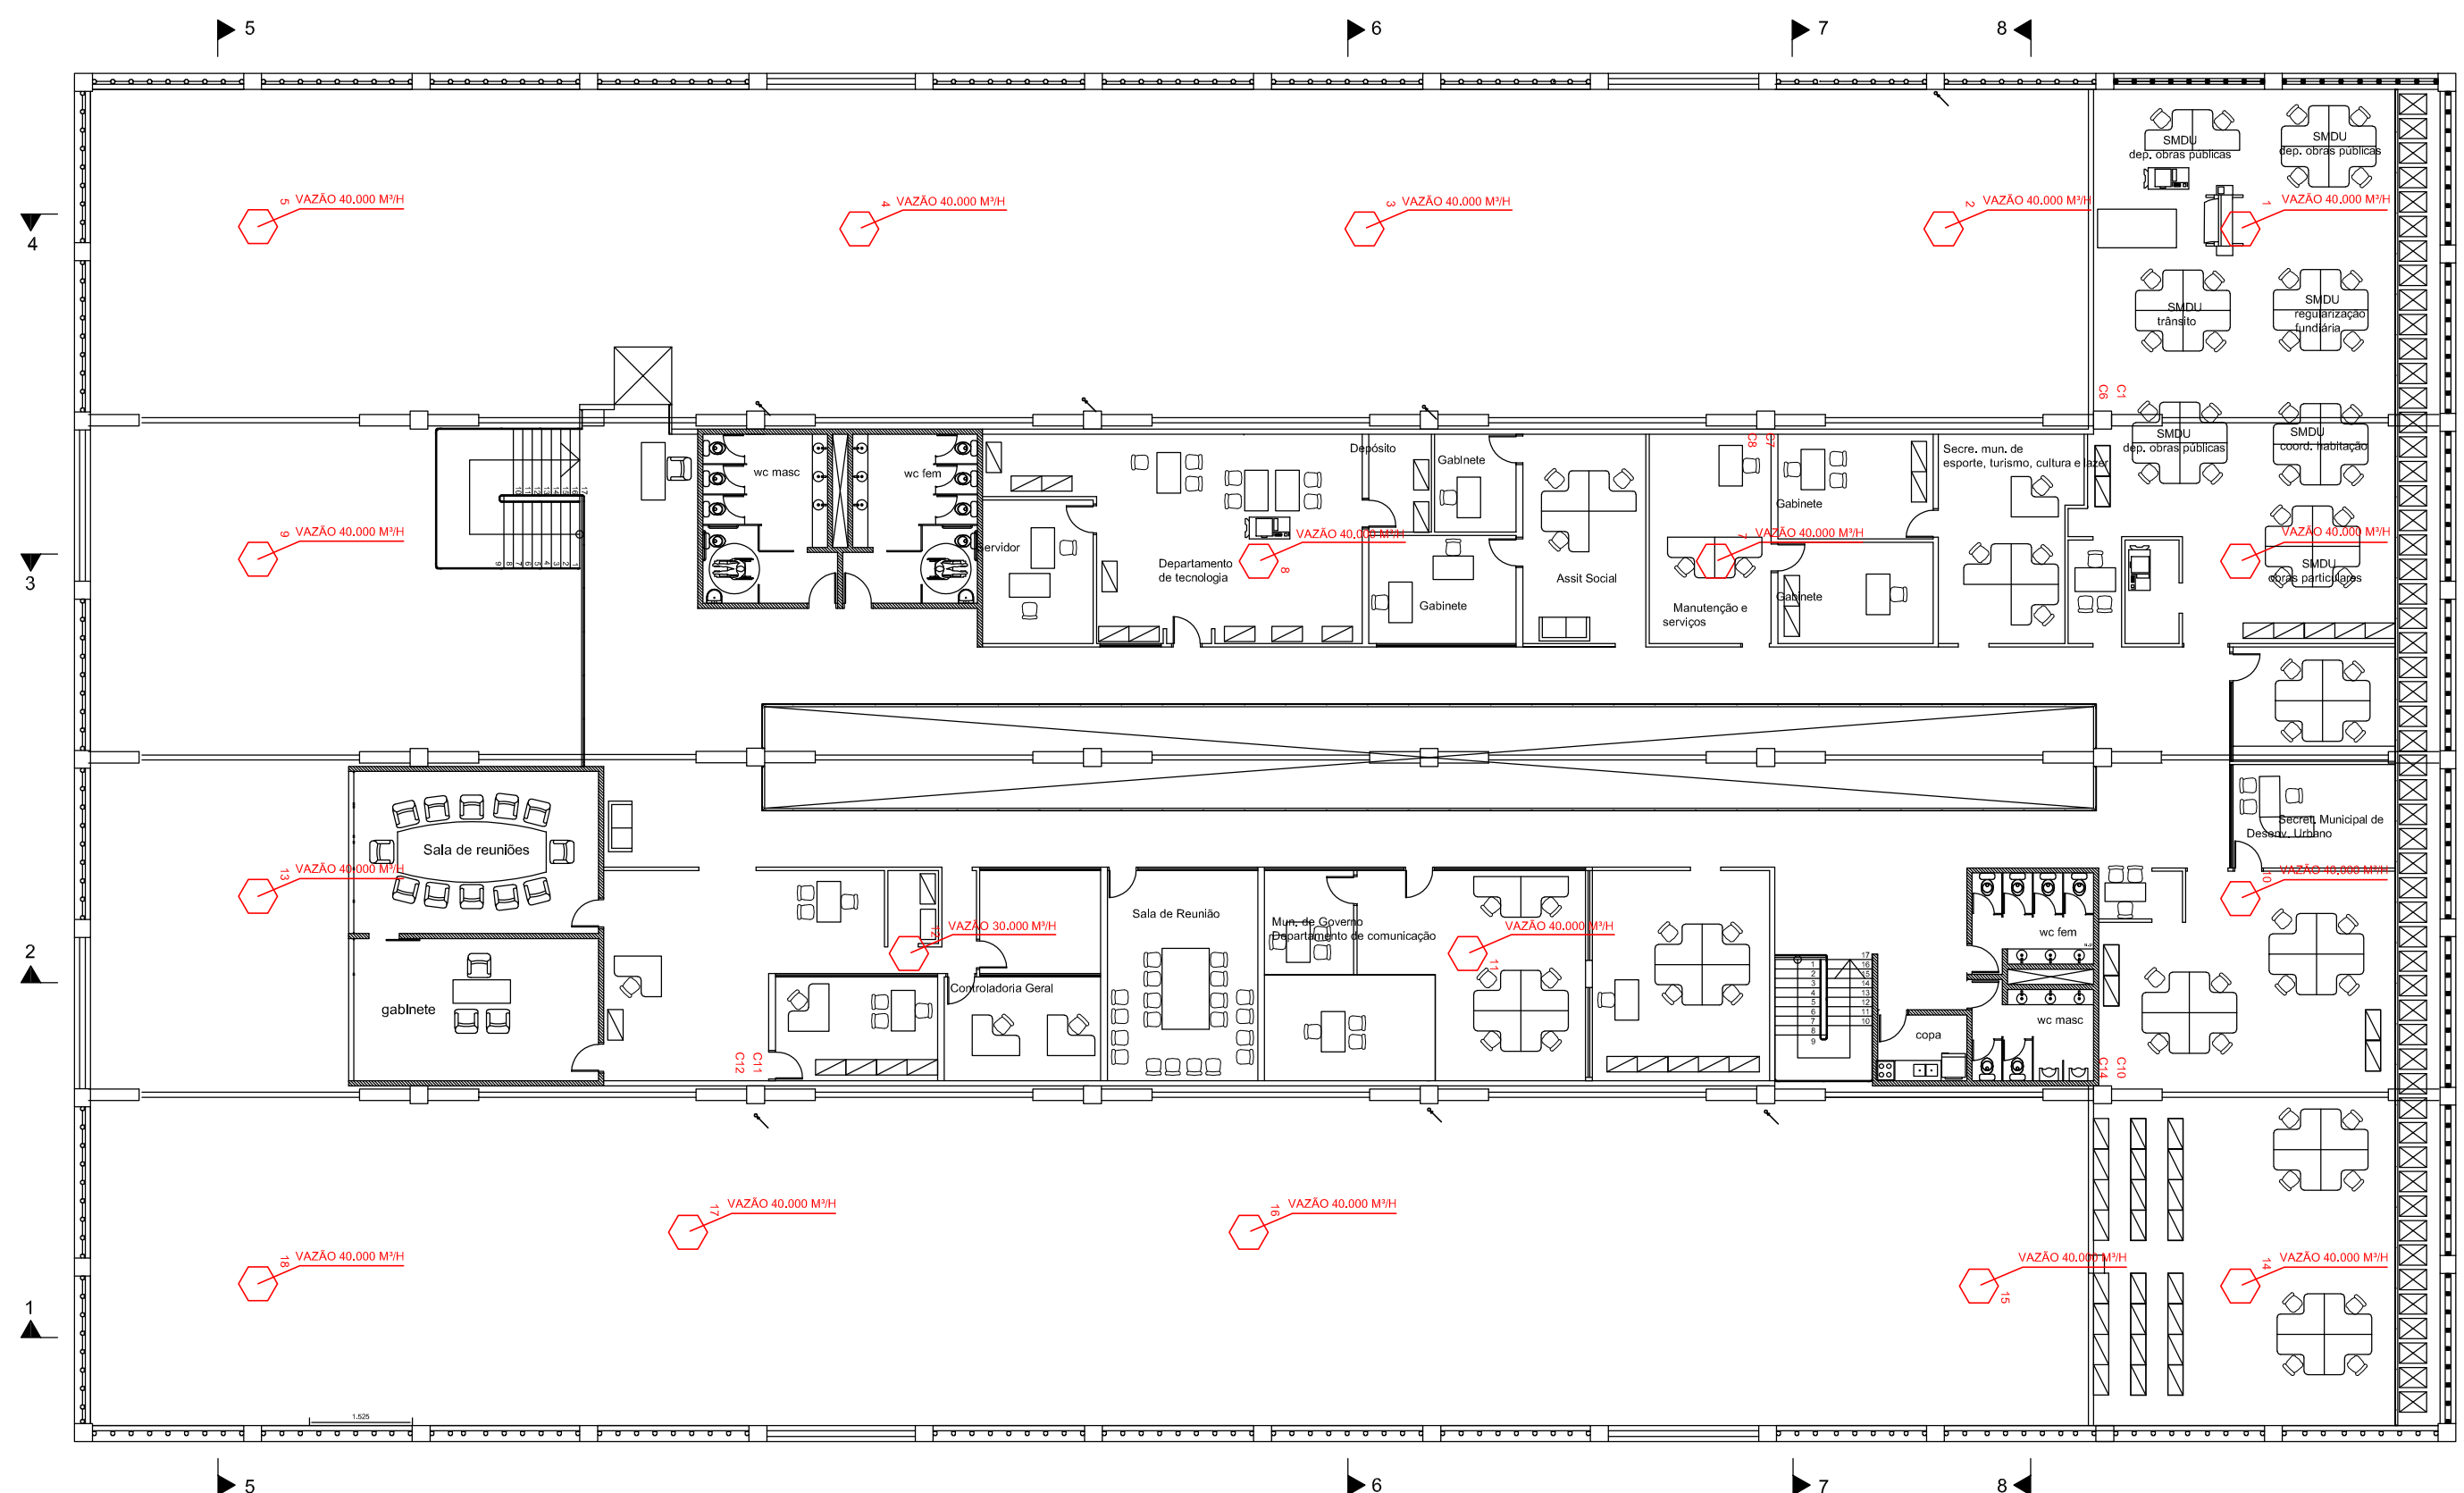

ESCALA 1:125

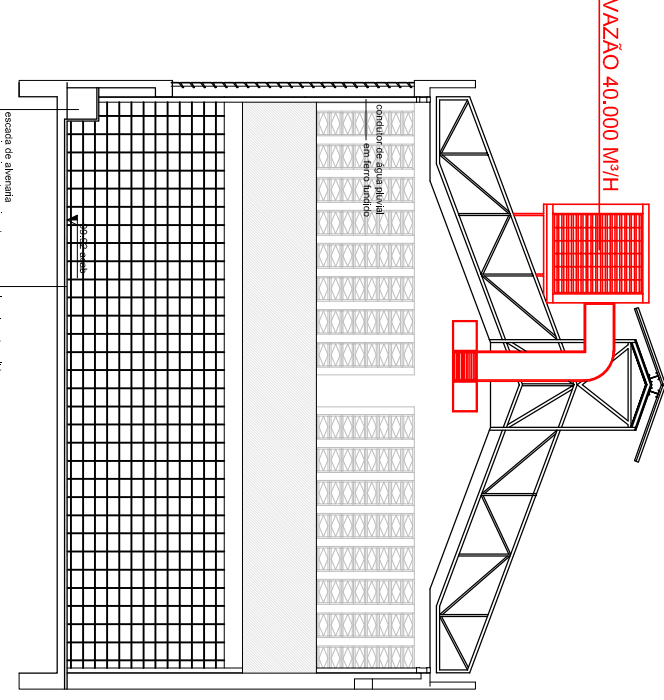

ESCALA 1:125

ALTERAÇÕES DE PROJETO			
Nº	DATA	DESCRIÇÃO	PROJETO
01	01/01/2021	REVISÃO	PROJETO
02	02/01/2021	REVISÃO	PROJETO
03	03/01/2021	REVISÃO	PROJETO
04	04/01/2021	REVISÃO	PROJETO

SECRETARIA MUNICIPAL DE DESENVOLVIMENTO URBANO			
ART	PROJETO	PROJETO	PROJETO
XXXXXXX	XXXXXXX	XXXXXXX	XXXXXXX
DESENHO	DATA	LENTAMENTO	TOPOGRAFIA
01	01/01/2021	01	01

SECRETARIA MUNICIPAL DE DESENVOLVIMENTO URBANO			
EXISTENTE	CONSTRUIR	TOTAL	PROJETO
XXXXXXX	XXXXXXX	XXXXXXX	XXXXXXX
APROVAÇÃO	APROVAÇÃO	APROVAÇÃO	APROVAÇÃO
01	01	01	01

LOCAL			
PROJETO	PROJETO	PROJETO	PROJETO
XXXXXXX	XXXXXXX	XXXXXXX	XXXXXXX
ENDEREÇO	ENDEREÇO	ENDEREÇO	ENDEREÇO
XXXXXXX	XXXXXXX	XXXXXXX	XXXXXXX