
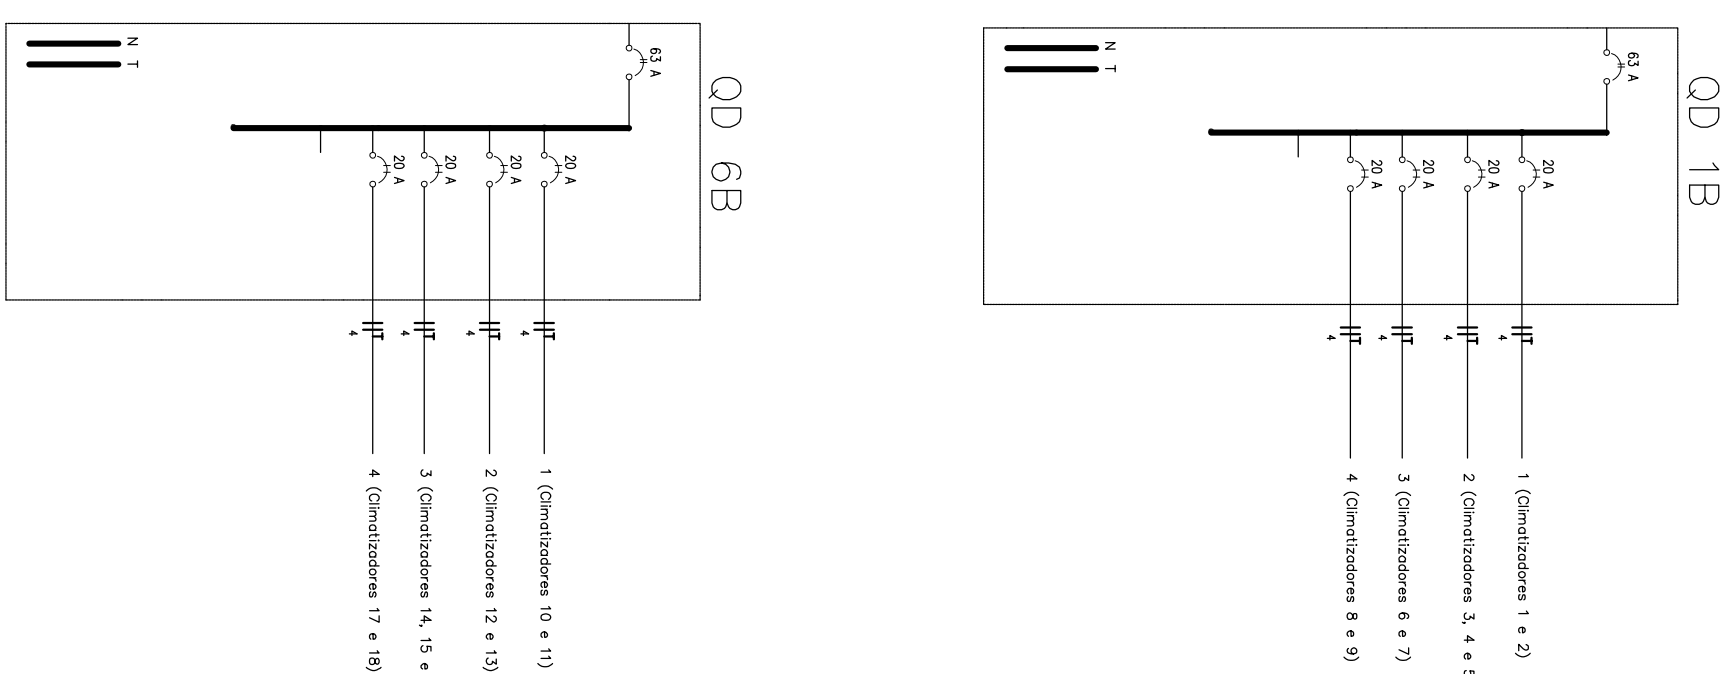
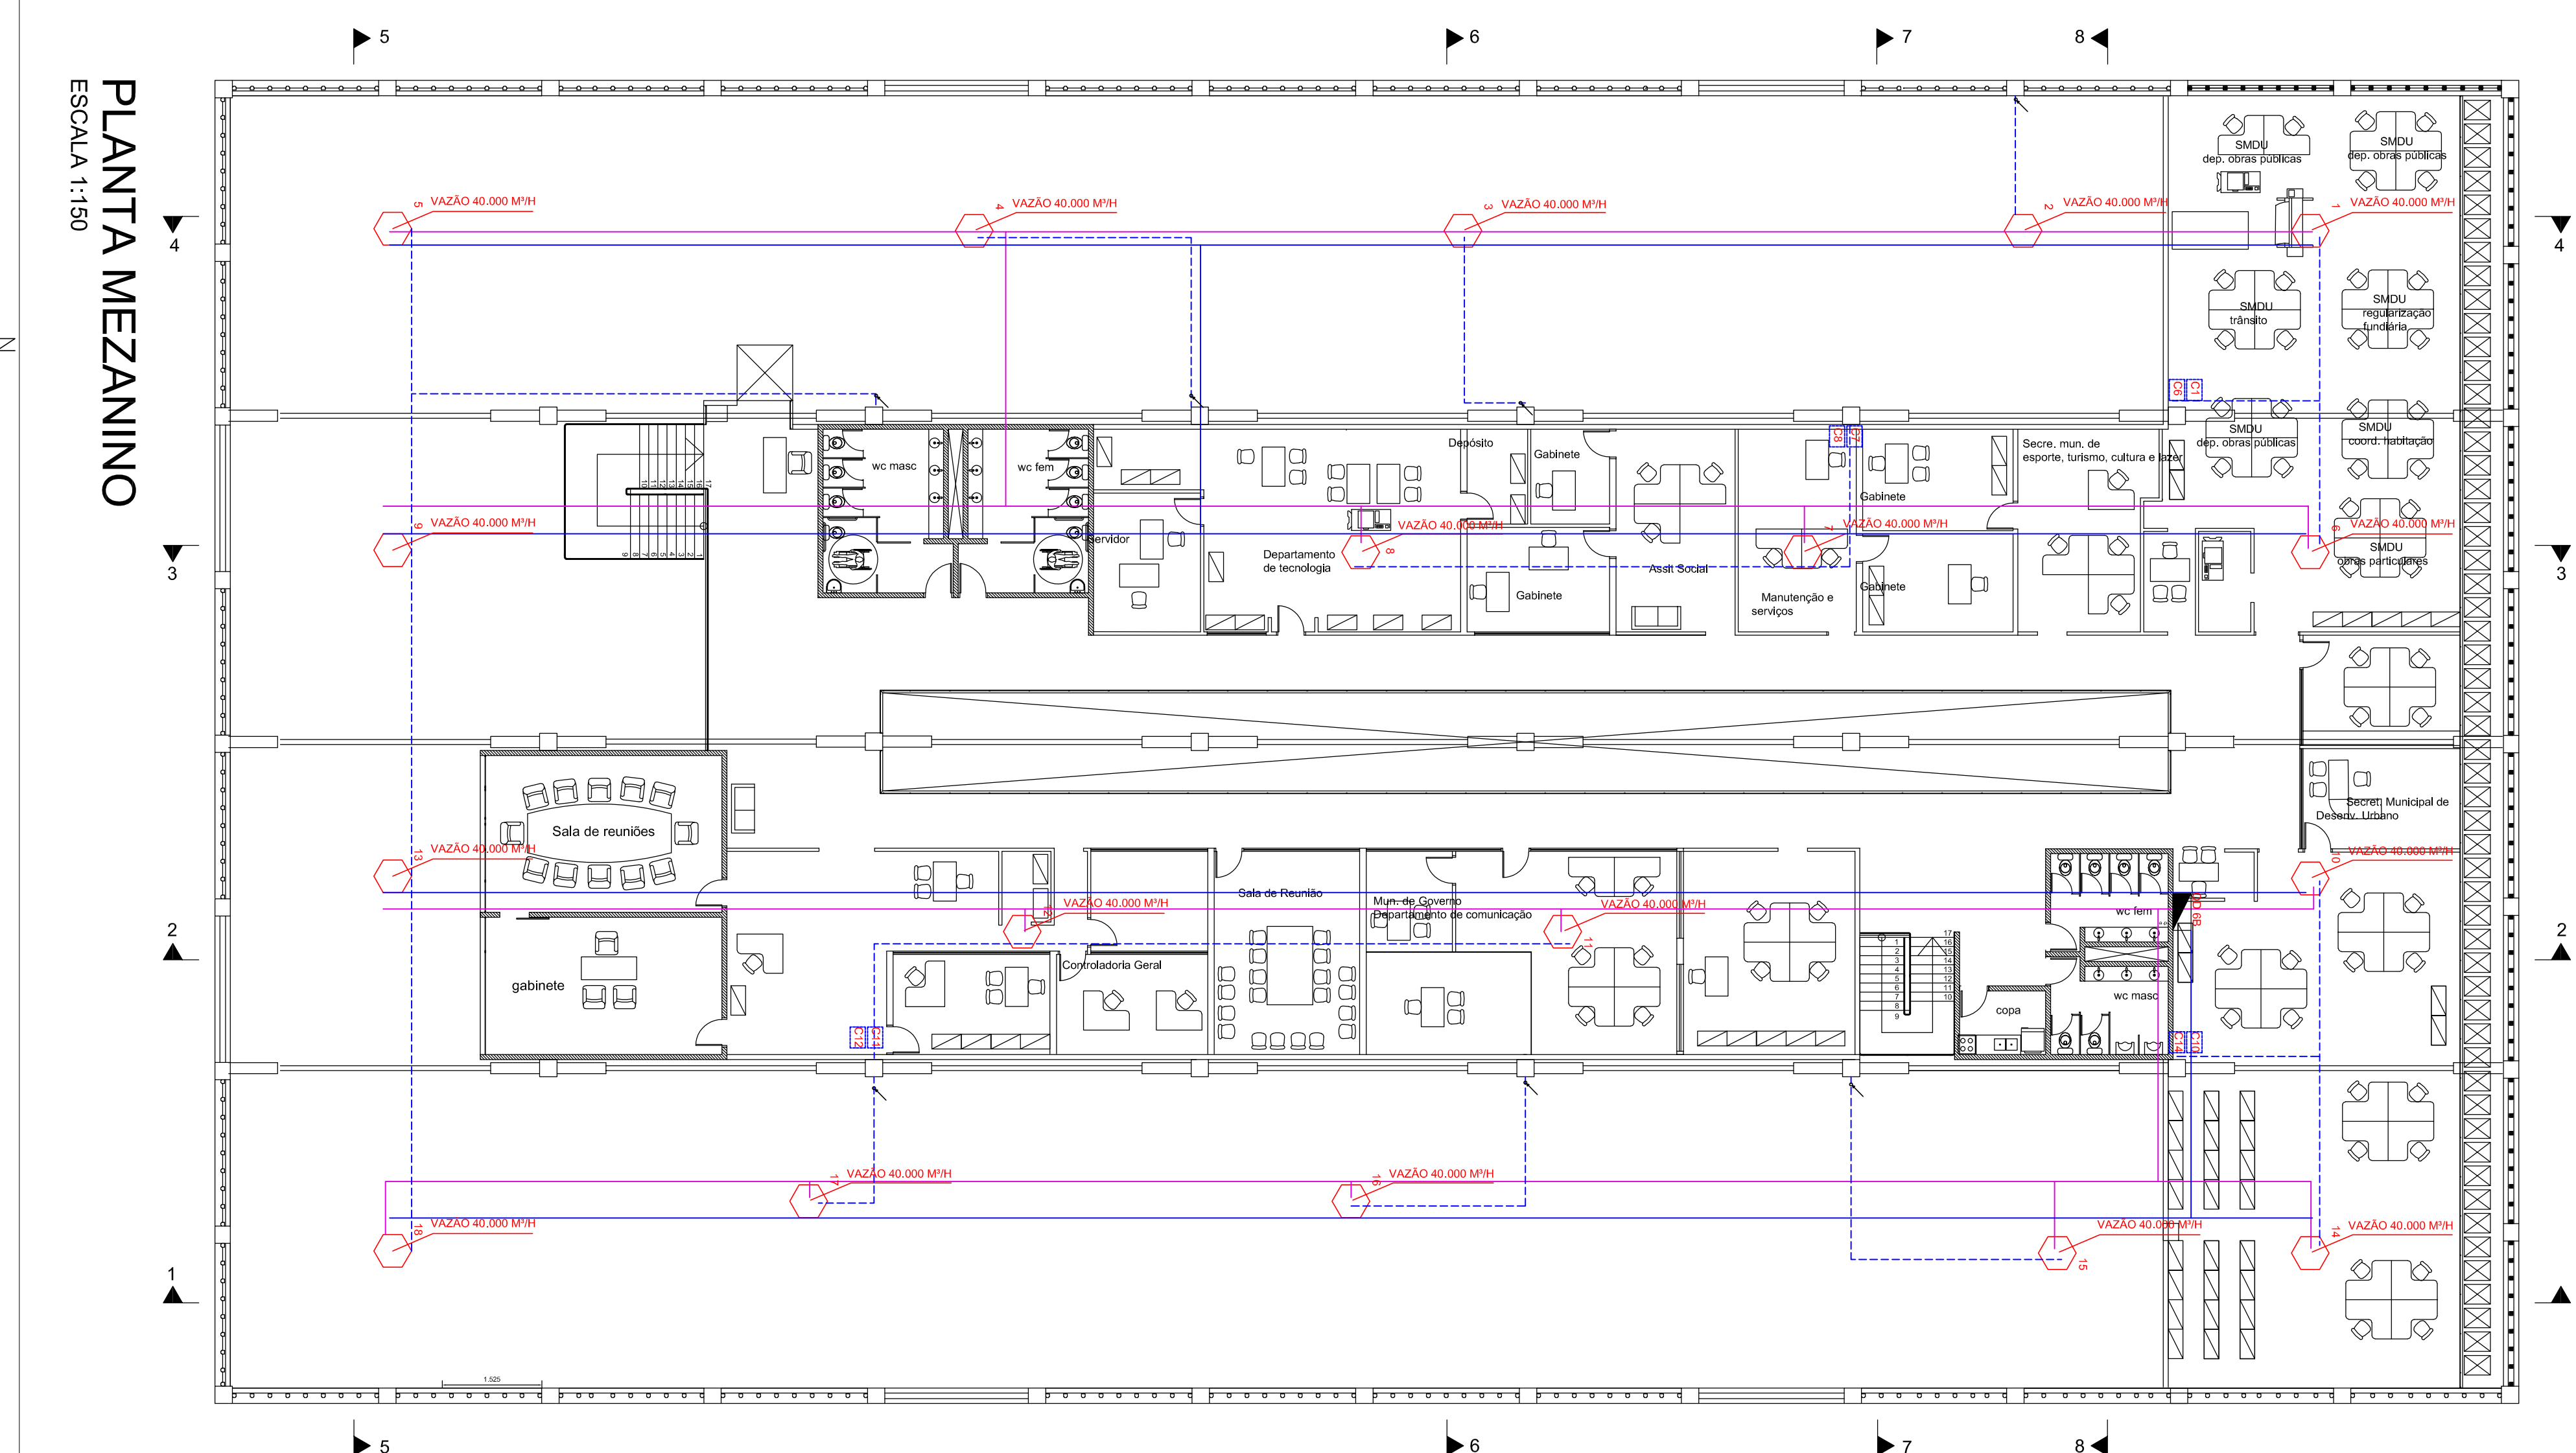


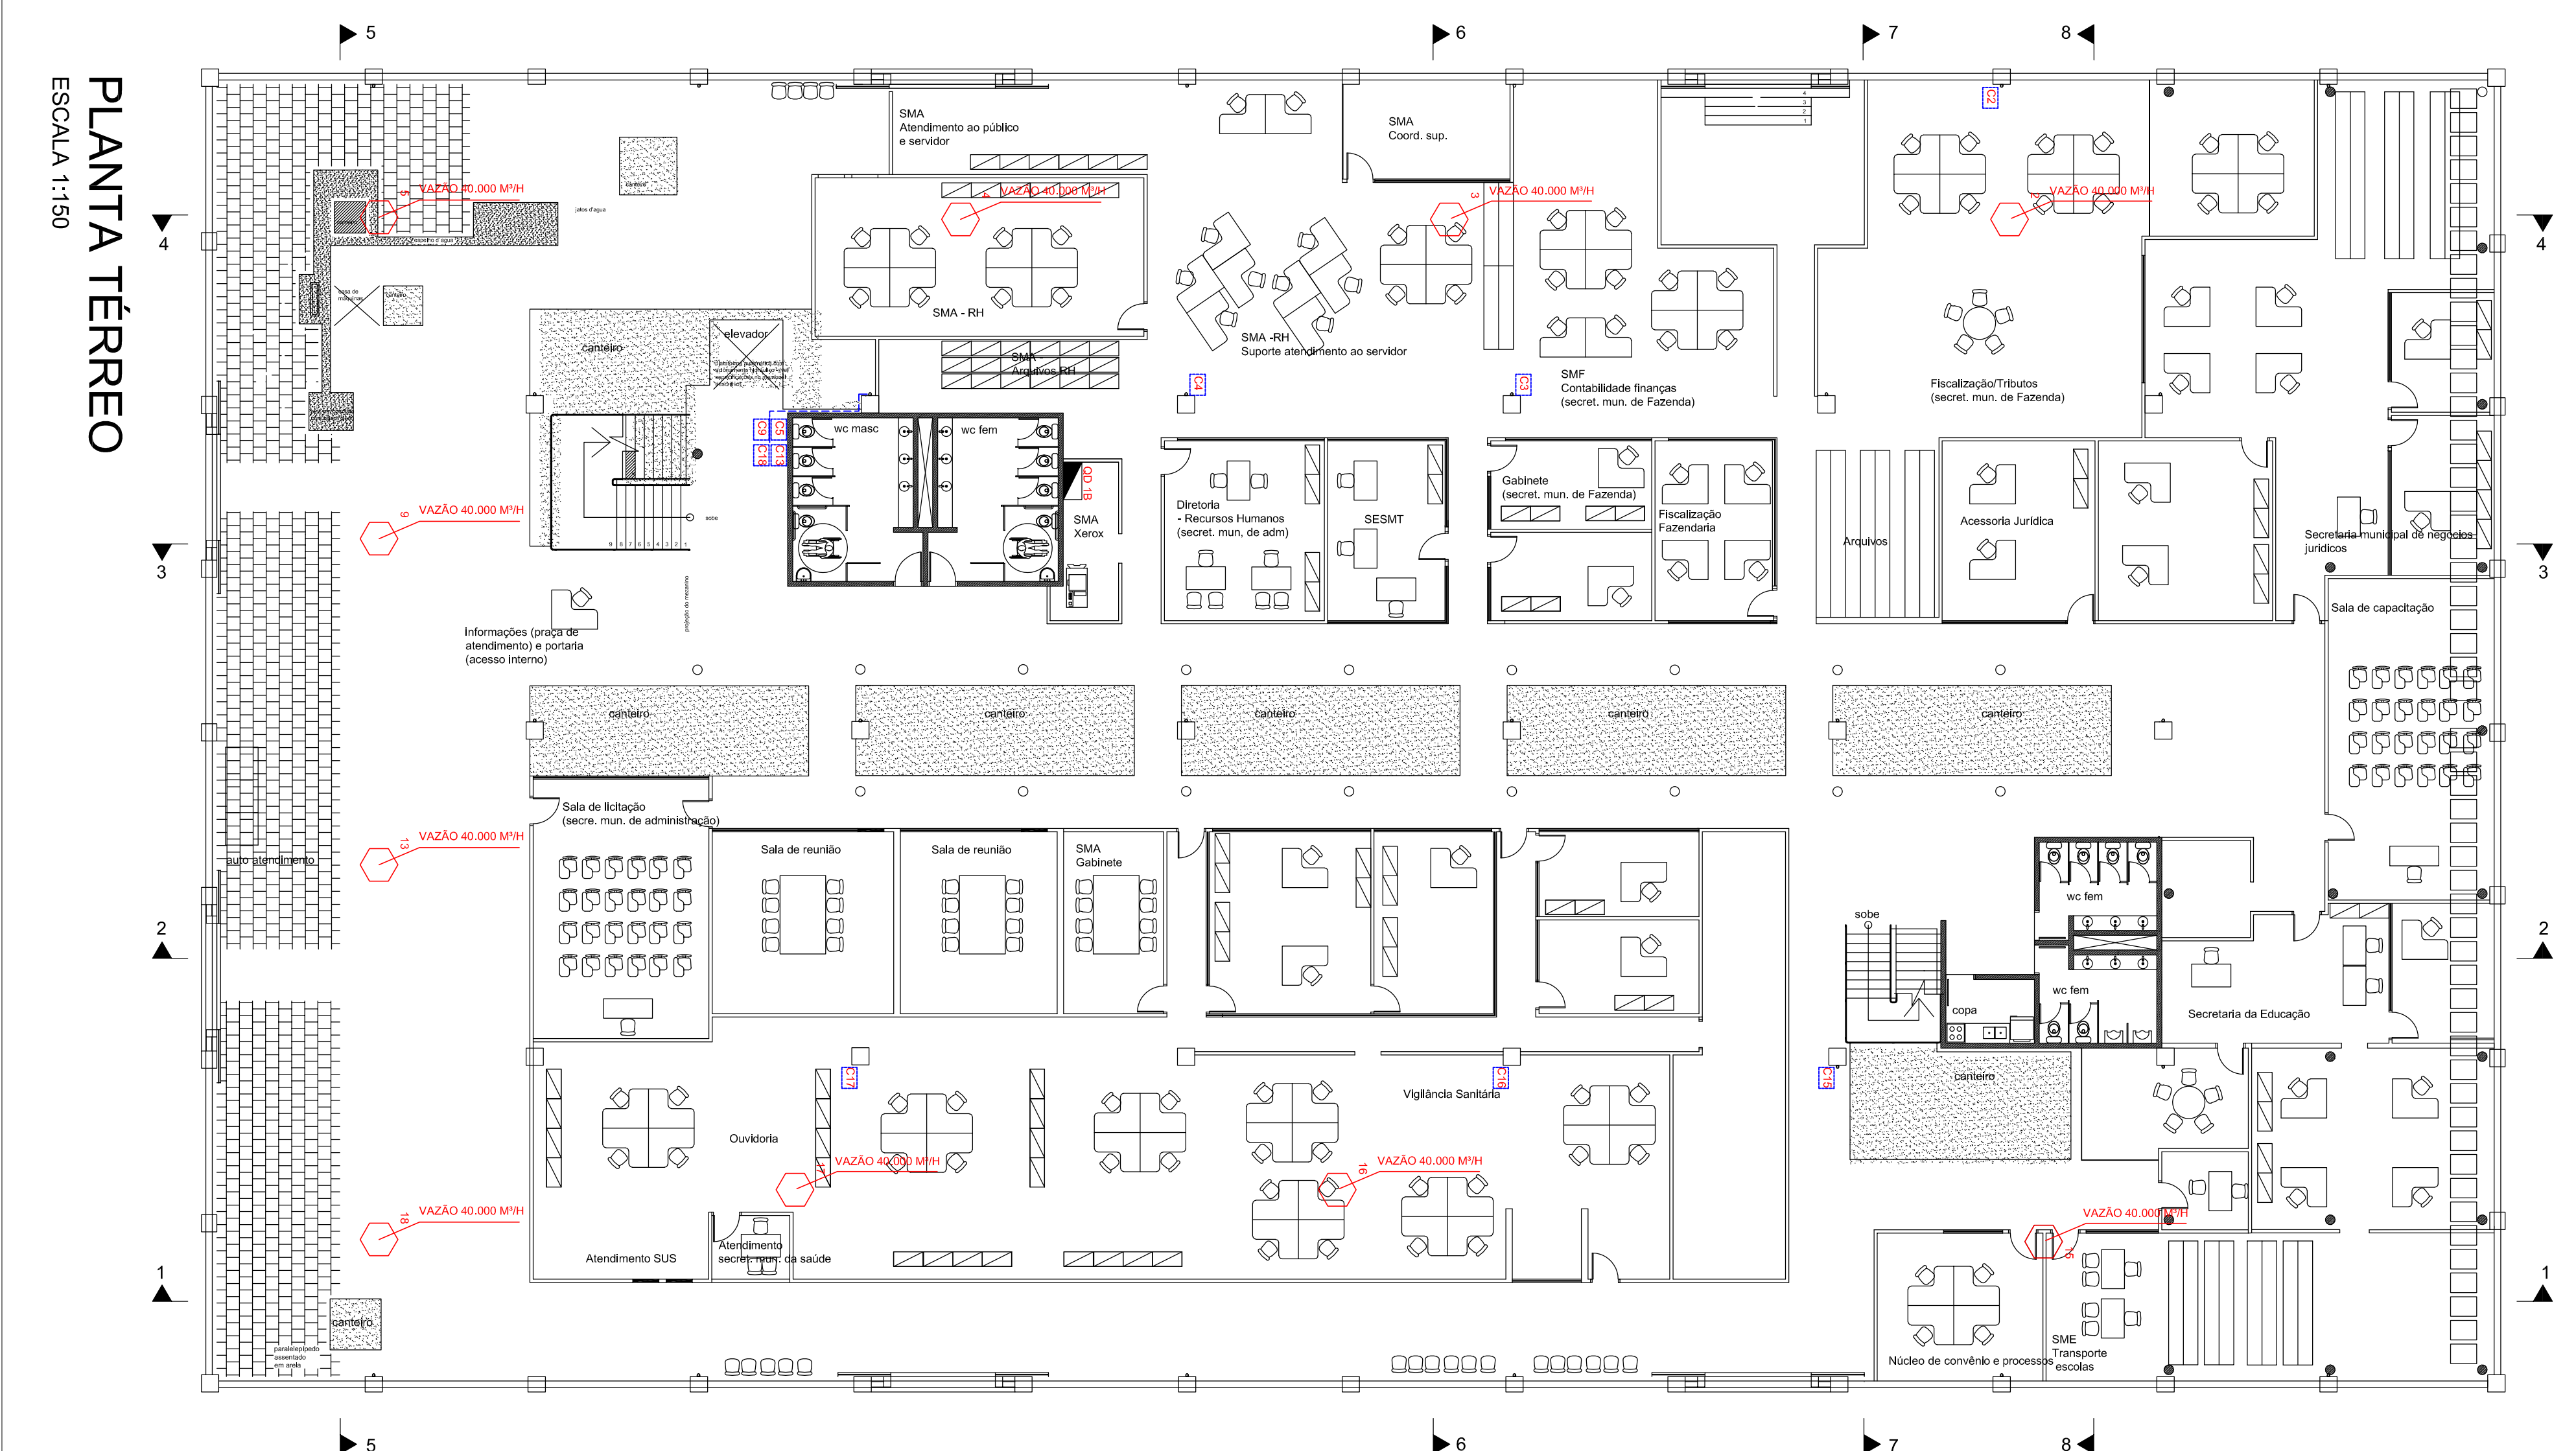

ALTERAÇÕES DE PRODUTO	
Nº 01	data
Nº 02	data
Nº 03	data
Nº 04	data

SECRETARIA MUNICIPAL DE DESENVOLVIMENTO URBANO	ART	XXXXXXX	ÁREAS		TOTAL XXXXXX
			EXISTENTE XXXXXXX	CONSTRUIR XXXXXXX	
DESENHO	LEVANTAMENTO TOPOGRÁFICO	---	AUTOR DO PROJETO SECRETARIA MUNICIPAL DE DESENHO URBANO Eng. Marcelo J.V. Ribeiro		APROVAÇÃO
Est. Arg. Carlos José Paes	DATA Junho de 2021				
ARQUIVO	ANO - 2021				

LOCAL	CONJUNTO
Prefeitura Municipal de Amparo	eng
PROJETO	FOLHA
Climatização do Centro Administrativo	1/1
ENDREÇO	ESCALA
Av. Bernardino de Campos 705	IDENTIFICAD
ASSUNTO	
Projeto Elétrico / Hidráulico	