



DETALHE DE TOPO DAS VIGAS V1 a V10
ESCALA: 1:50


40/200

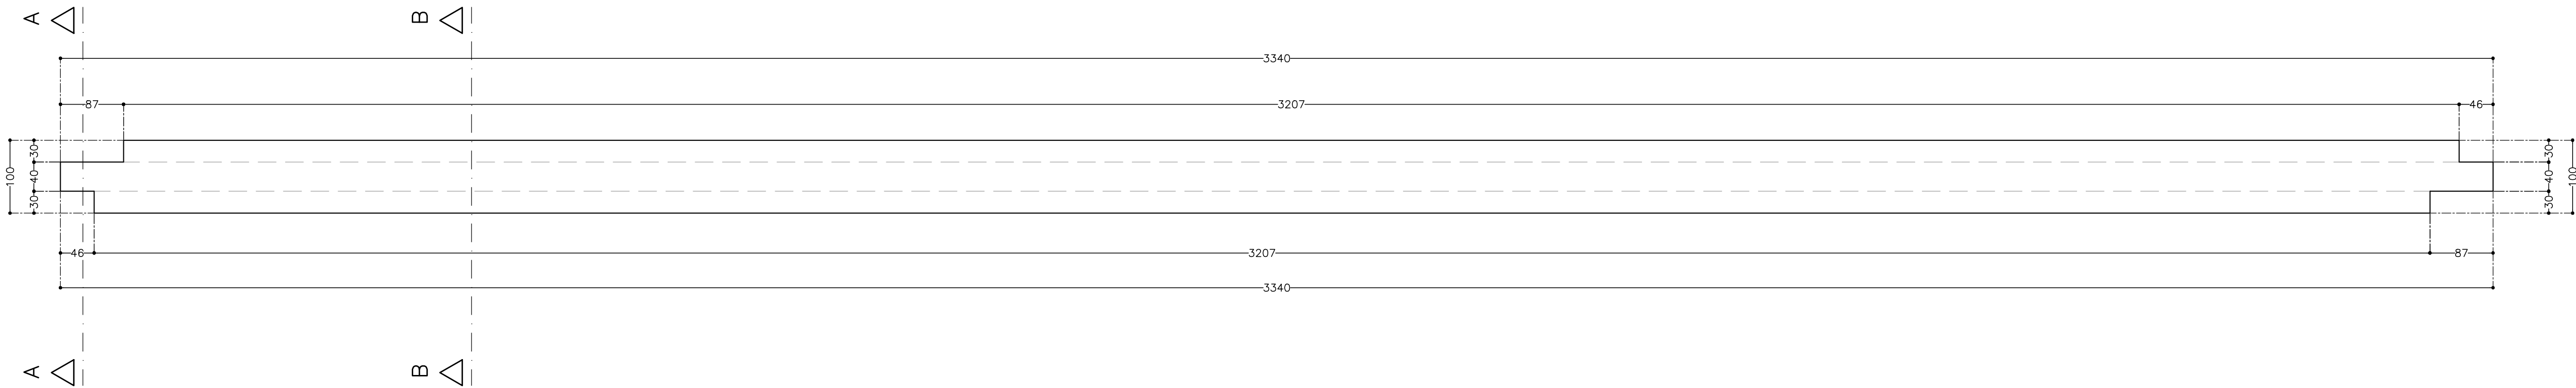


CORTE AA
ESCALA: 1:50

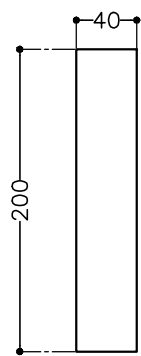


CORTE BB
ESCALA: 1:50

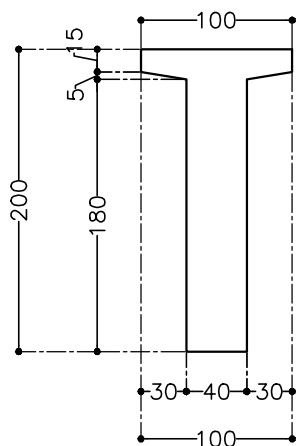

SEÇÃO TRANSVERSAL CENTRAL DA PONTE
ESCALA: 1:50

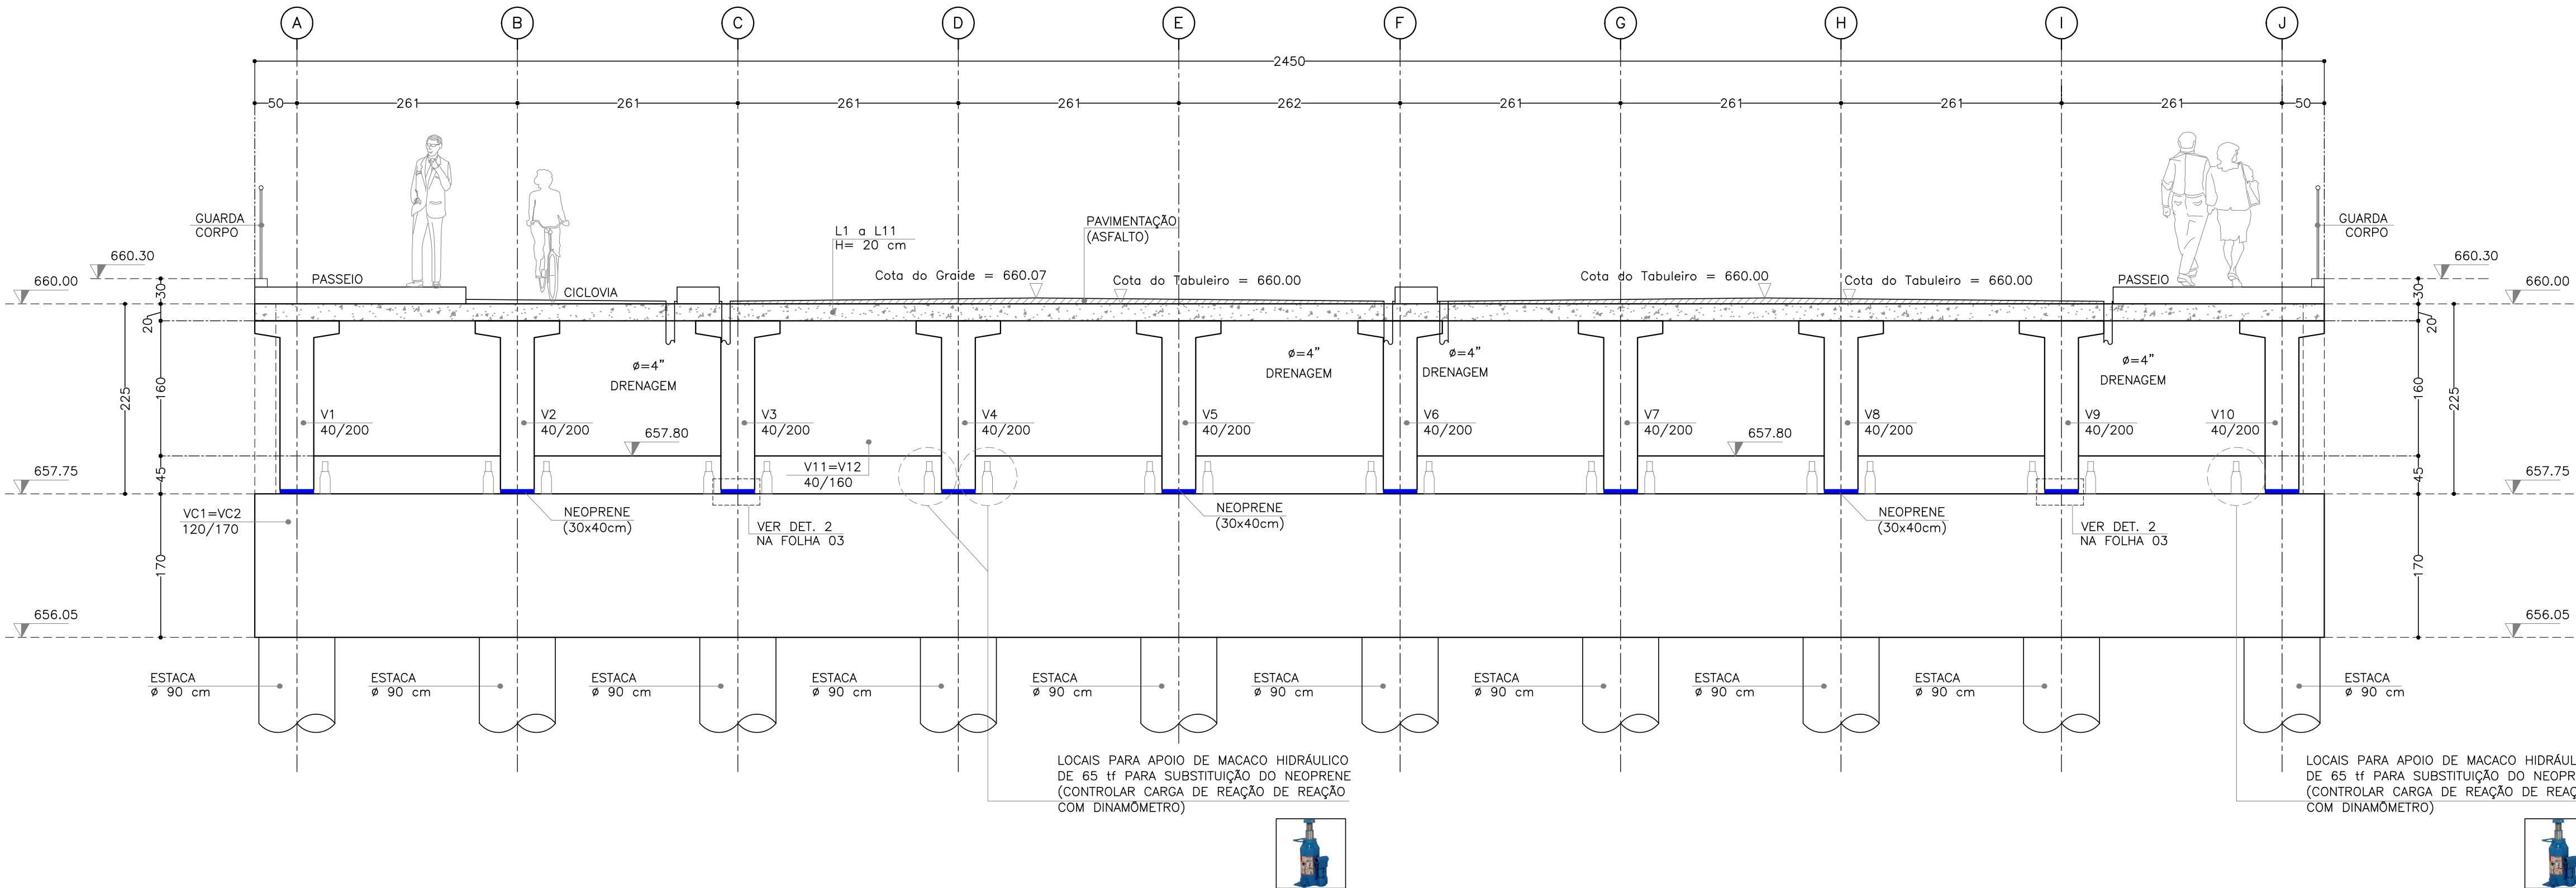

V1 a V10
ESCALA: 1:50

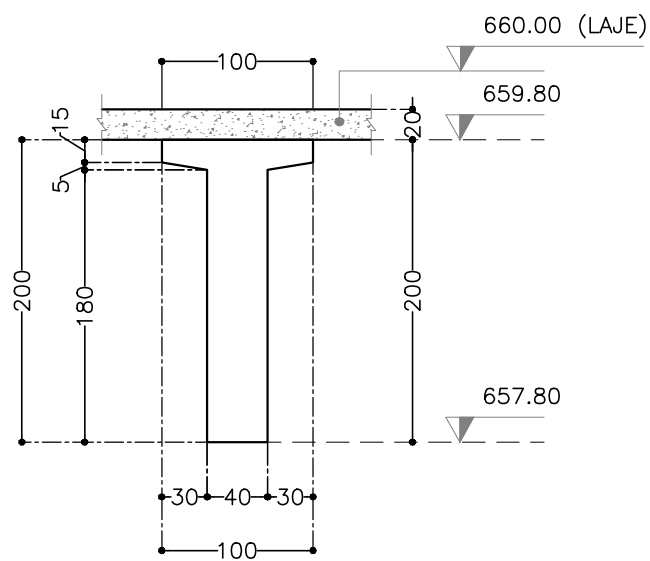

OBSERVAÇÕES

- 1 - FCK= 40 MPa PARA MESO E SUPERESTRUTURA: VC1, VC2, CORTINAS e ALAS DE ARRIMO, V1 a V12, L1 a L11;
- 2 - FCK= 20 MPa PARA INFRAESTRUTURA: ESTACAS (VER DETALHES NA FOLHA 05);
- 3 - RELAÇÃO AGUACIMENTO $\leq$ 0,60;
- 4 - CLASSE DE AGRESSIVIDADE AMBIENTAL: II;
- 5 - AGRESSIVIDADE: MODERADA;
- 6 - RISCO DE DETERIORAÇÃO: PEQUENO;
- 7 - E7, E8, E9, P43 e P55 PONTOS DE AMARRAÇÃO CONFORME PROJETO DE TOPOGRAFIA;
- 8 - SP 03 e SP04: PONTOS DE SONDAGEM

ALTERAÇÕES DE PROJETO

Nº	ALTERAÇÃO	DATA
Nº 01	ALTERADO DIÂMETRO DO TUBULÃO PARA 120 cm	24/04/15
Nº 02	ALTERADA FUNDAÇÃO PARA ESTACAS TIPO HÉLICE CONTÍNUA MONITORADA	03/08/15
Nº 03	ALTERADA OBSERVAÇÃO 1	20/08/15
Nº 04		data

SECRETARIA MUNICIPAL
SECRETARIA MUNICIPAL DE
DESENVOLVIMENTO URBANO

ART
92221220140321214

PROJETO
CONSTRUÇÕES E
EMPREENHIMENTOS LTDA.
(19) 3807-7690

DATA
30/07/2.014

PROJETO EXECUTIVO
ESTRUTURAL E DE
FUNDAÇÕES

ARQUIVO
2\PROJETO\ESTRUTURA\CAMANDUCA\REVISOES COM ESTACAS HCM (03-08-2015)\0766_CAM_04-REV-3.dwg

ANO - 2014

ÁREAS		
EXISTENTE	CONSTRUIR	TOTAL
---	---	---
APROVAÇÃO		
AUTOR DO PROJETO CKS CONSTRUÇÕES E EMPREENHIMENTOS LTDA	APROVAÇÃO	
SECRETARIO MUNICIPAL DE DESENV. URBANO Eng. Paulo A. R. Marinho	APROVAÇÃO	

LOCAL Jardim São Dimas e Arredores	CONJUNTO EST
PROJETO Pontes e Vias de Acesso	FOLHA 04
ENDEREÇO Jardim São Dimas, Jd. Silvestre IV, Jd. Europa, Residencial Santa Maria do Amparo e Chácara São João	ESCALA INDICADA
ASSUNTO PROJETO EXECUTIVO ESTRUTURAL E DE FUNDAÇÕES	



PREFEITO MUNICIPAL
Luiz Oscar Vitale Jacob