


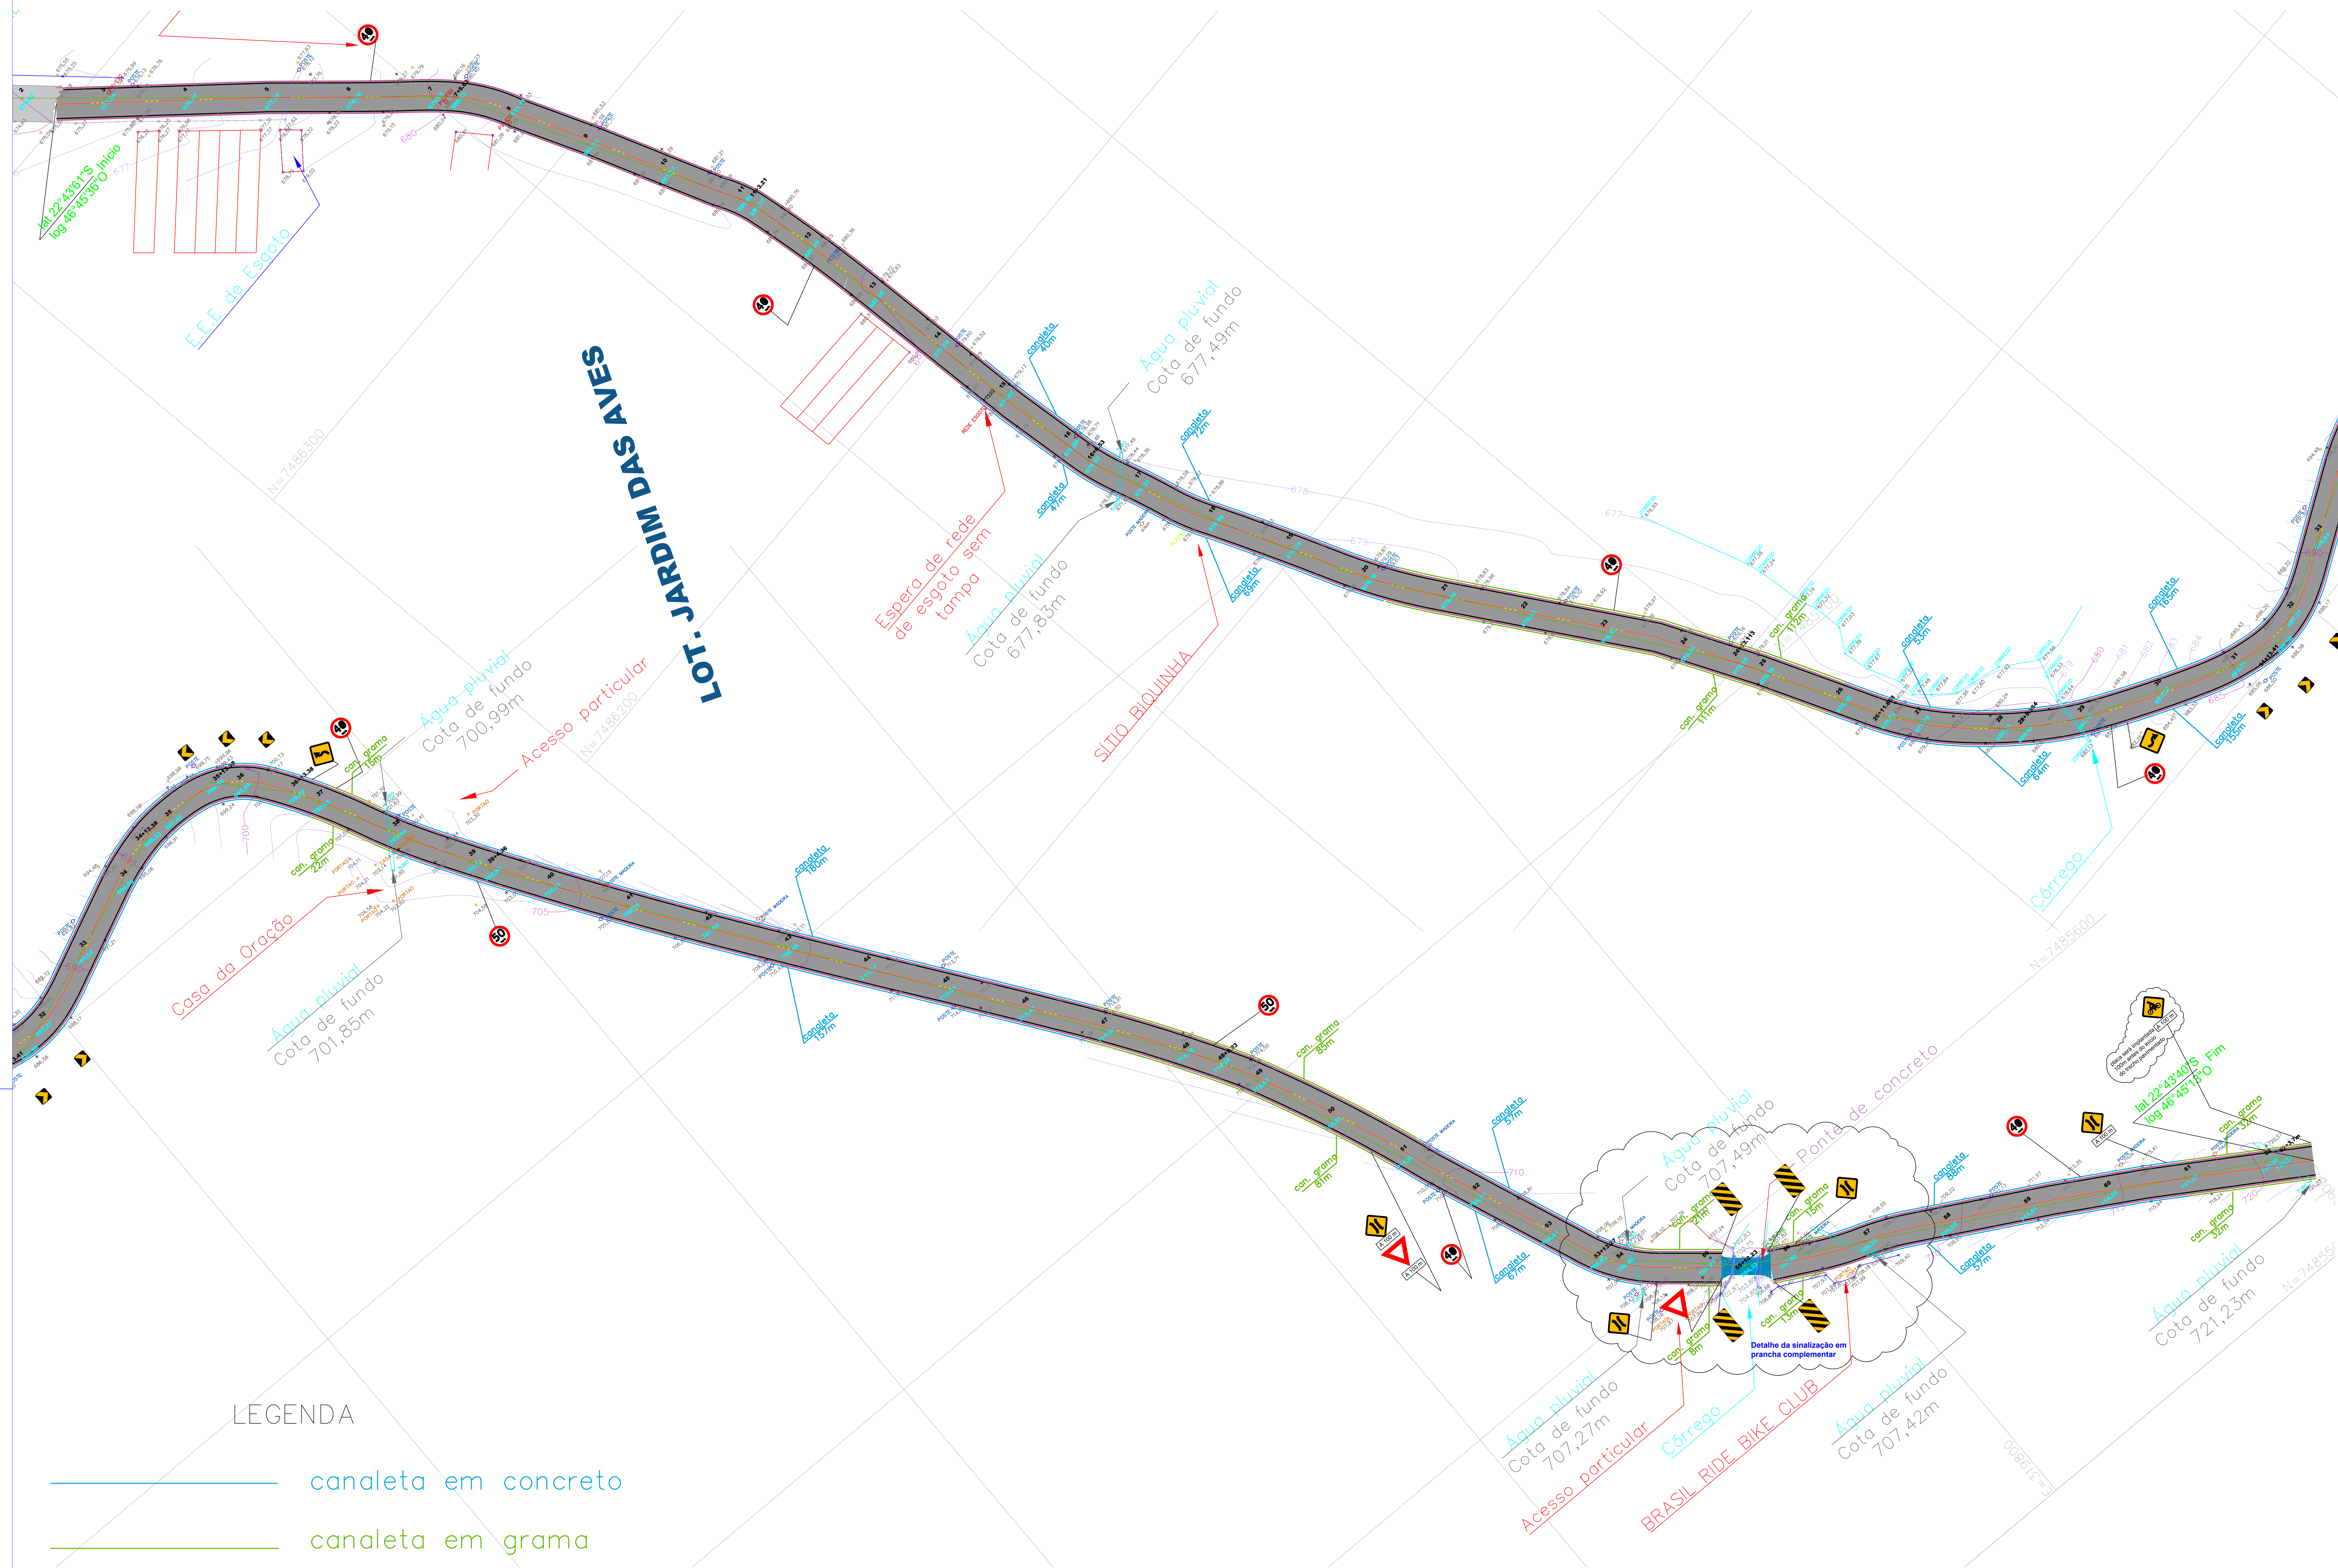

LEGENDA

- canaleta em concreto
- canaleta em grama

ALTERAÇÕES DE PROJETO			SECRETARIA MUNICIPAL DE DESENVOLVIMENTO URBANO		ART 28027230210975002	EXISTENTE		CONSTRUIR	TOTAL	LOCAL Estrada Municipal da Boa Vereda		CONJUNTO	
Nº 01	Revisão sinalização		10/08/2021	DESENHO		DATA	LEVANTAMENTO TOPOGRAFICO	APPROVAÇÃO		APPROVAÇÃO	PROJETO Pav. da estrada da Boa Vereda		FOLHA
Nº 02				Eng. Carlos E. Mazzetto		Julho 21	AUTOR DO PROJETO Eng. Carlos Eduardo Mazzetto		SECRETARIO MUNICIPAL DE DESENV. URBANO		ENDERECO Estrada Municipal da Boa Vereda		ESCALA 1:500
Nº 03				ARQUIVO		ANO - 2021	SECRETARIO MUNICIPAL DE DESENV. URBANO Eng. Aloisio Benedito Gressoni		APPROVAÇÃO		ASSUNTO Projeto Completo		
Nº 04													