



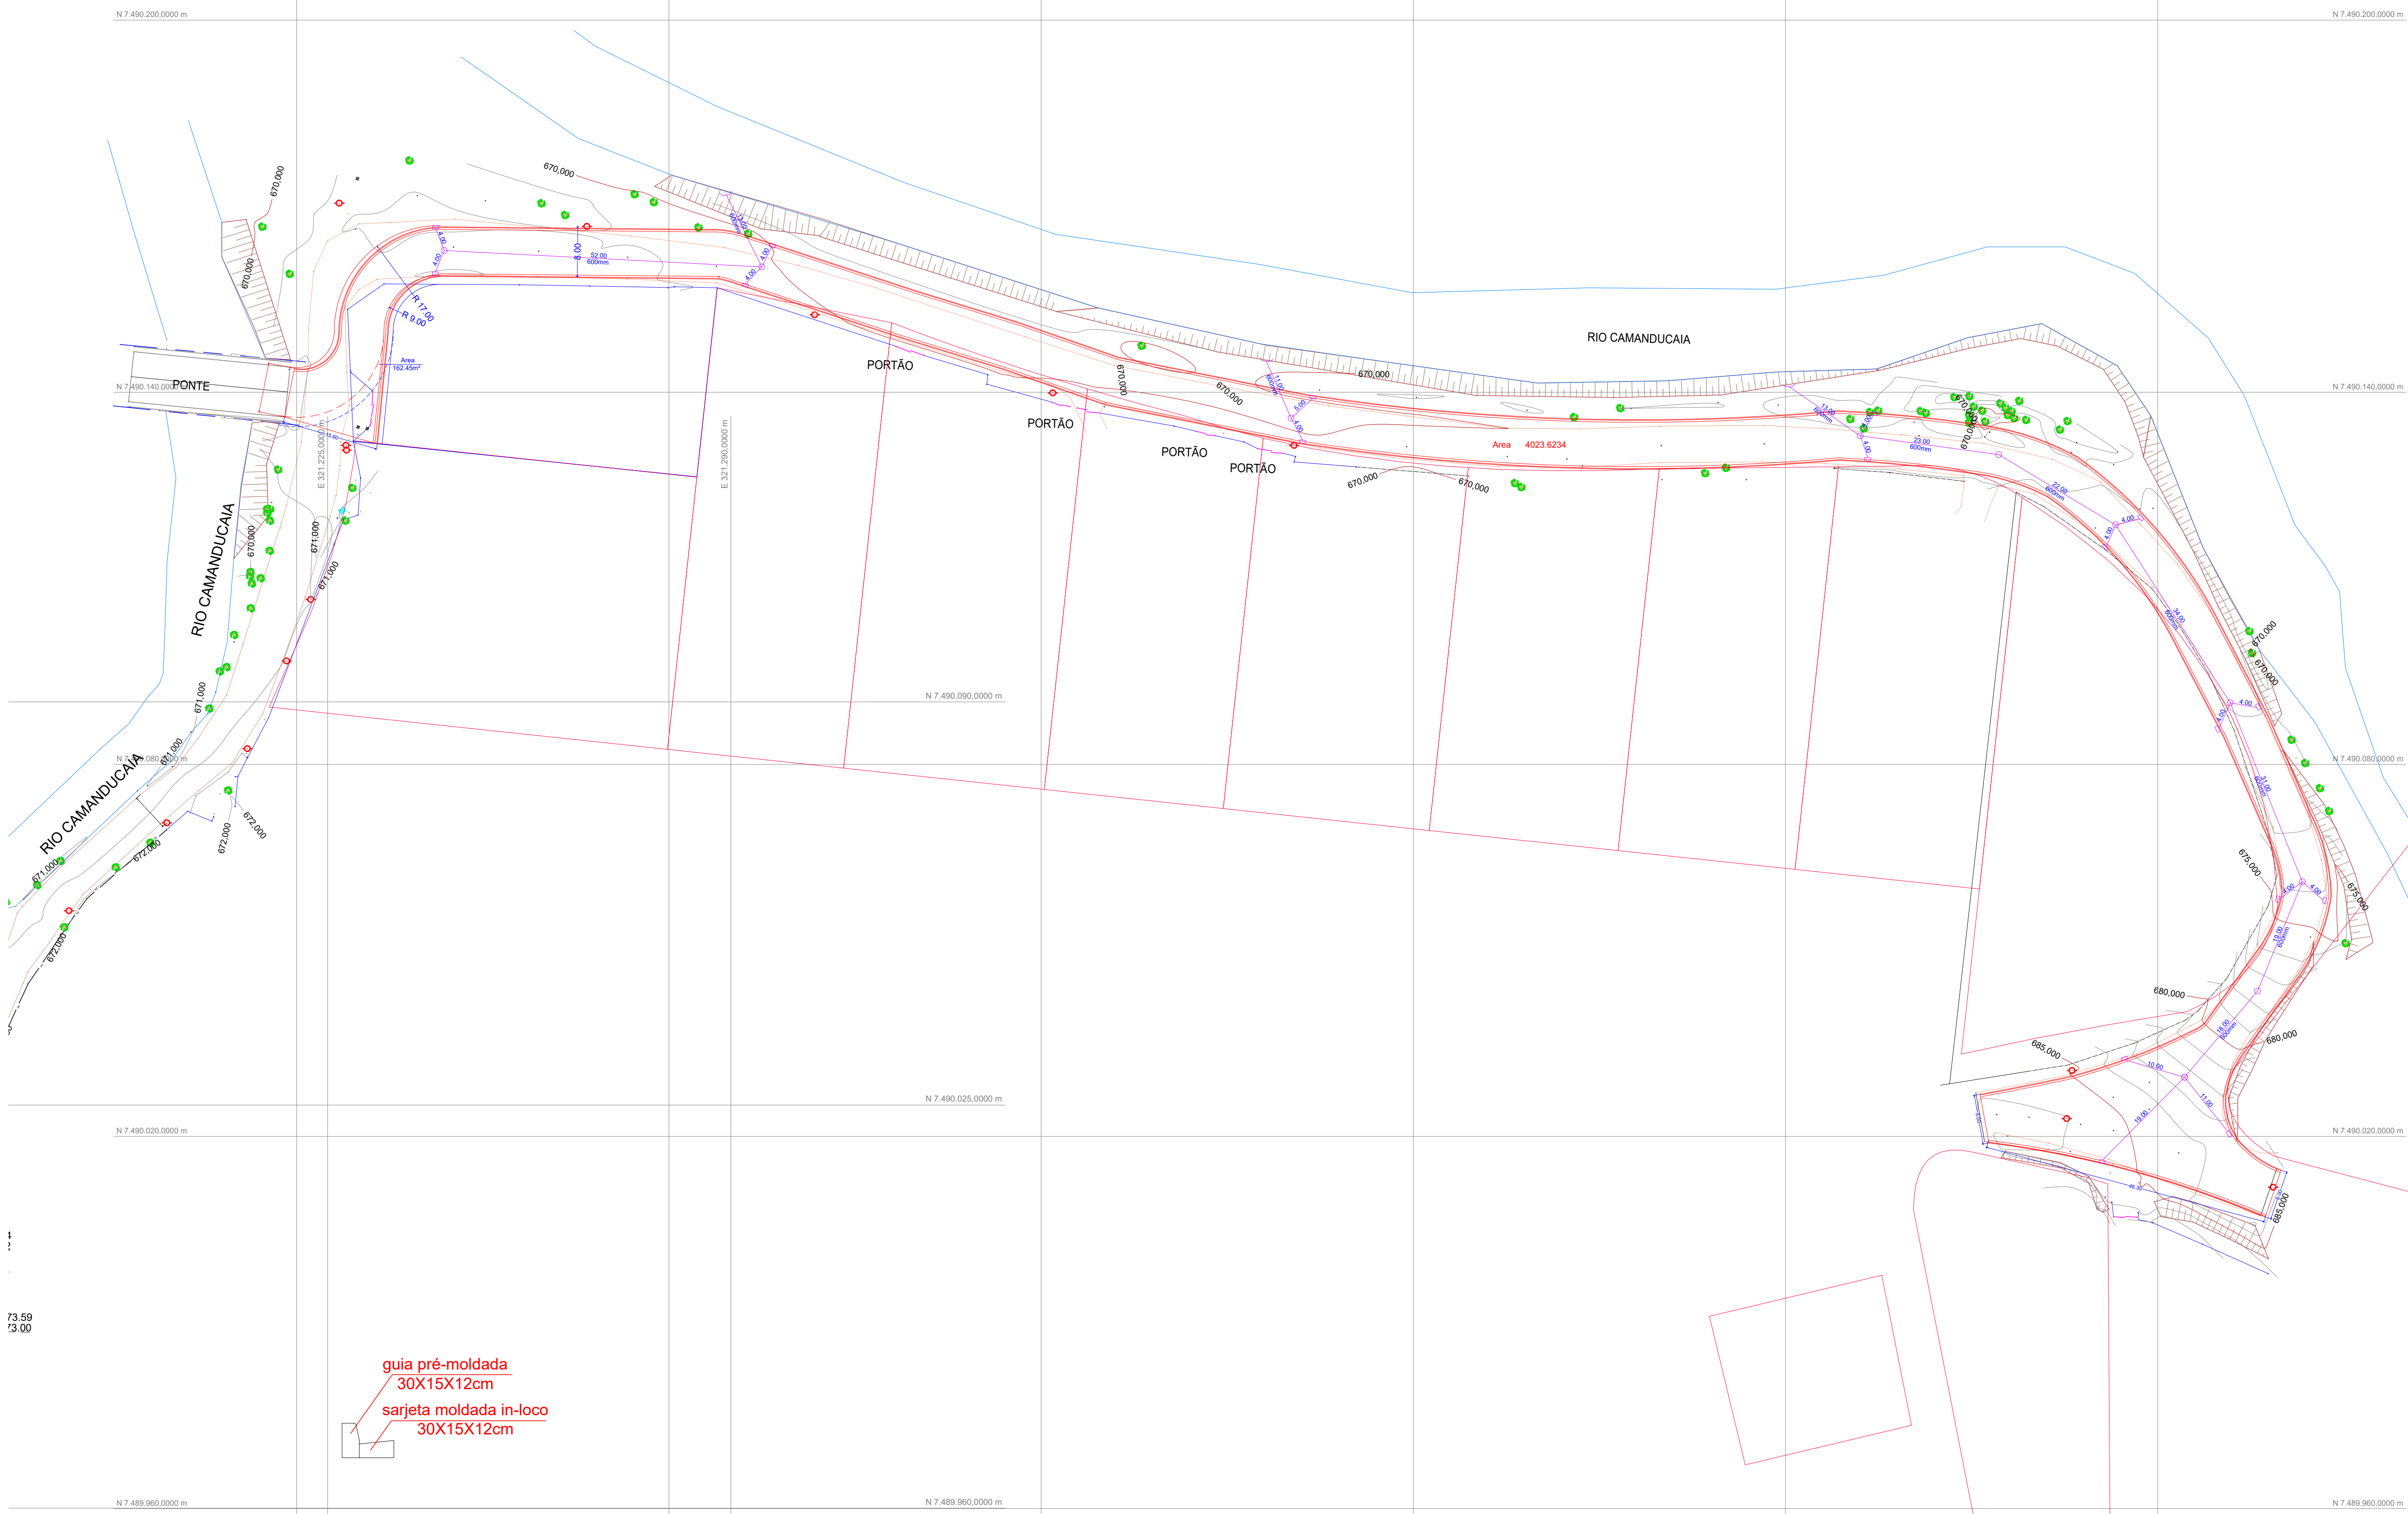

ALTERAÇÕES DE PROJETO		
Nº 01		DATA
Nº 02		DATA
Nº 03		DATA
Nº 04		DATA

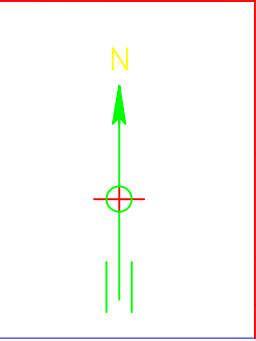

SECRETARIA MUNICIPAL DE DESENVOLVIMENTO URBANO		ART 28027230221706429
DESENHO	DATA	LEVANTAMENTO TOPOGRÁFICO
ARQUIVO		
ANO - 2022		

ÁREAS		
EXISTENTE	CONSTRUIR	TOTAL
APROVAÇÃO		
AUTOR DO PROJETO	APROVAÇÃO	
Eng. Carlos Eduardo Mazzetto	SECRETARIO MUNICIPAL DE DESENV. URBANO	
Arq. Cristiano Dias Marchiori	APROVAÇÃO	

LOCAL	CONJUNTO
Chácaras Climáticas da Bocaina	-
PROJETO	FOLHA
Pavimento de Vias Urbanas	-
ENDEREÇO	ESCALA
Av. Nossa Senhora do Amparo	1:750
ASSUNTO	
Drenagem	

