



PERFIL DO TERRENO

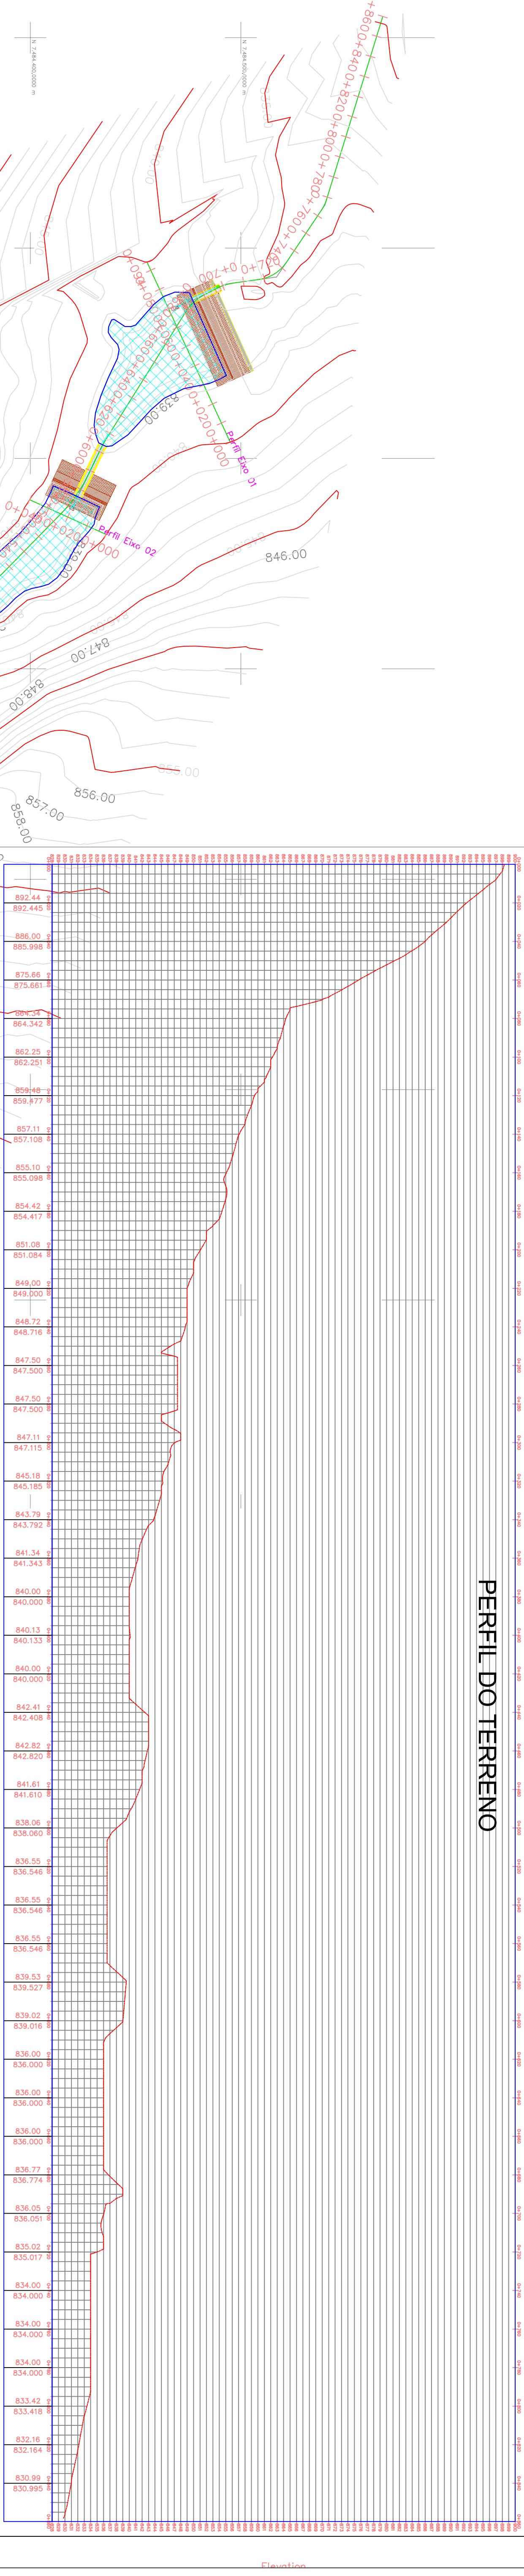

STAGE STORAGE TABLE						STAGE STORAGE TABLE					
LAGO 01						LAGO 04					
AREA	DEPT	H	AVG END	AVG END	CONIC	AREA	DEPT	H	AVG END	AVG END	CONIC
(sq. m)	(m)	(m)	INC. VOL.	TOTAL VOL.	INC. VOL.	(sq. m)	(m)	(m)	INC. VOL.	TOTAL VOL.	INC. VOL.
ELEV			(cu. m)	(cu. m)	(cu. m)	ELEV			(cu. m)	(cu. m)	(cu. m)
836.0	1.227.1	N/A	0	0	0	845.0	74.3	N/A	0	0	0
837.0	1.872.5	1	1550	1550	1538	845.5	214.5	72	69	69	69
838.0	2.417.5	1	2145	3695	2139	846.0	357.9	1	143	215	142
839.0	3.115.4	1	2766	6461	2759	847.0	675.0	1	516	732	508
						847.5	931.1	1	402	1133	400
						848.0	1.197.1	1	530	1663	528

STAGE STORAGE TABLE					
LAGO 02					
AREA	DEPT	H	AVG END	AVG END	CONIC
(sq. m)	(m)	(m)	INC. VOL.	TOTAL VOL.	INC. VOL.
ELEV			(cu. m)	(cu. m)	(cu. m)
836.5	743.8	N/A	0	0	0
837.5	1.225.0	1	964	964	974
838.5	1.770.7	1	1498	2462	1489
839.5	2.381.5	1	2076	4538	2069

STAGE STORAGE TABLE					
LAGO 03					
AREA	DEPT	H	AVG END	AVG END	CONIC
(sq. m)	(m)	(m)	INC. VOL.	TOTAL VOL.	INC. VOL.
ELEV			(cu. m)	(cu. m)	(cu. m)
840.0	348.8	N/A	0	0	0
841.0	938.2	1	644	644	620
842.0	1.630.1	1	1284	1928	1268
843.0	2.399.6	1	2015	3943	2002

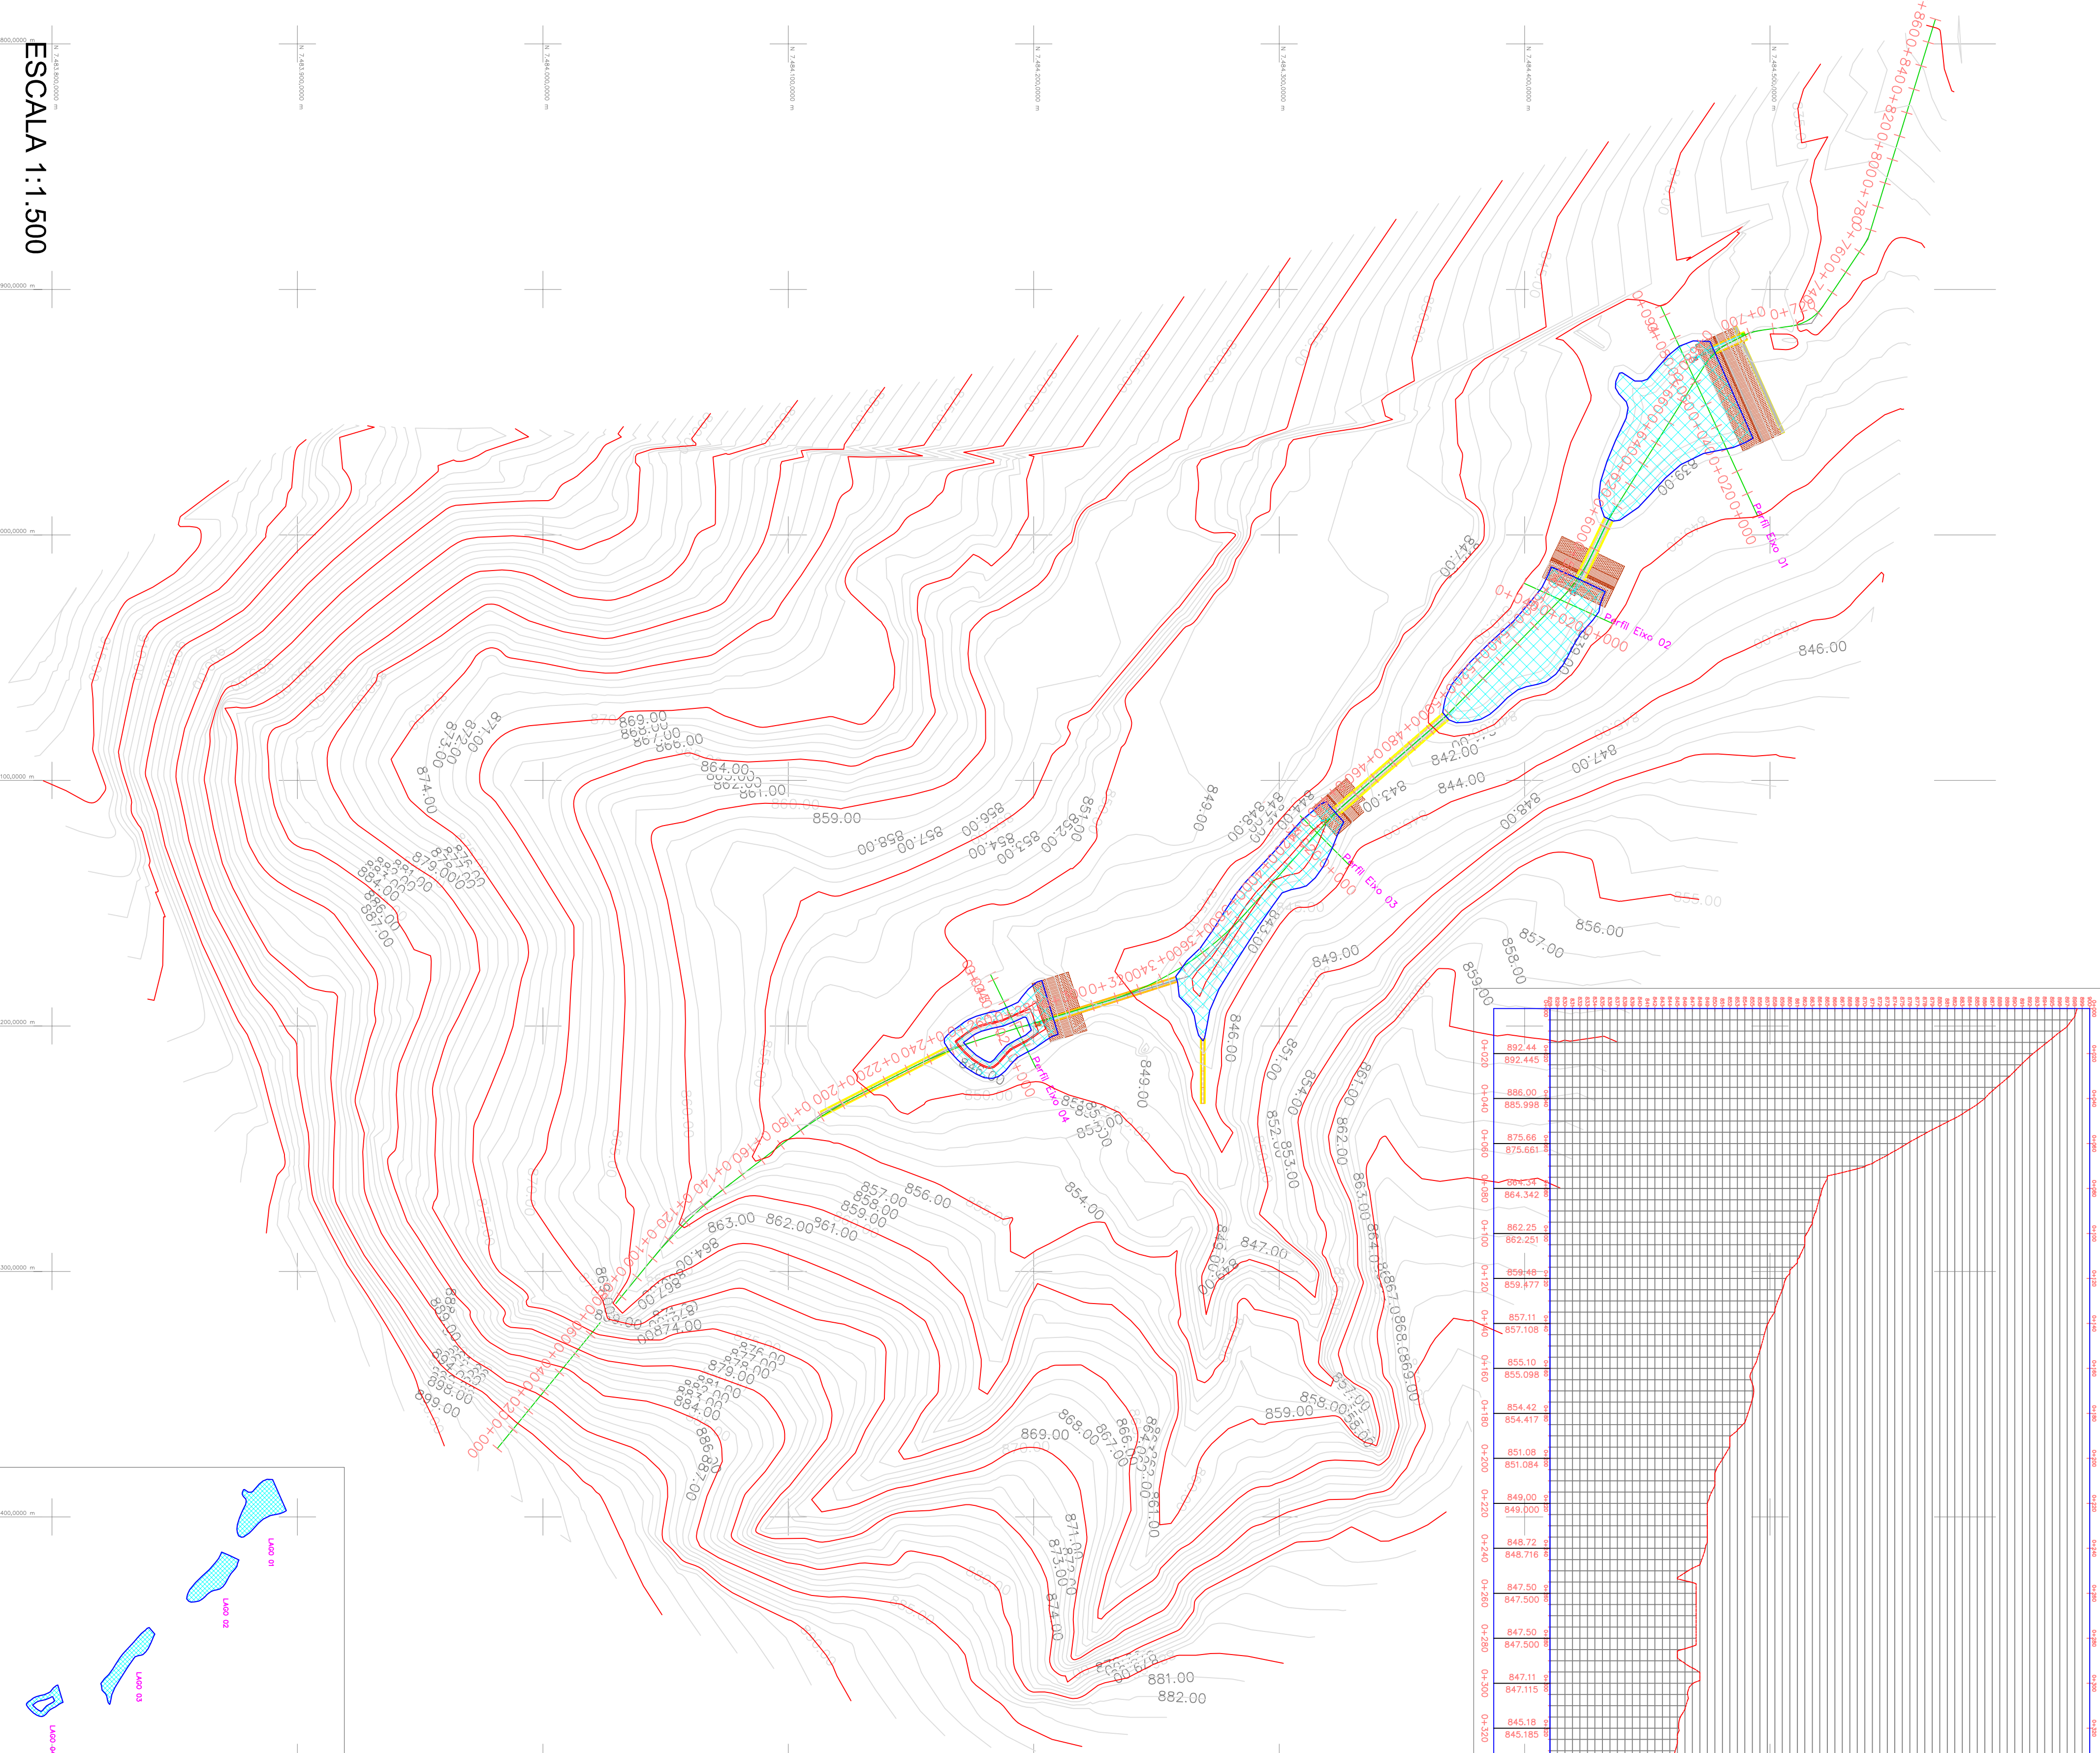

Anexo 05

ÚNICA

CLIENTE: PREFEITURA MUNICIPAL DE AMPARO
LOCALIDADE: SP 360 - KM 130
BAIRRO DOS PEDROSOS
MUNICÍPIO: AMPARO - SP
DATA: 22/01/2016

LISTA DE ÁREAS

QUADRO DE ASSINATURAS:

Proprietário:

PREFEITURA MUNICIPAL DE AMPARO
CNPJ: 43.546.543/000175

Responsável Técnico:

RENÓVE CONSULTORIA E ENGENHARIA
R. CARLOS DE CAMPOS, 247 - CENTRO
CEP: 13.900-260 - AMPARO - SP
FONE: 19 3808-2533 - 19 9.9905-3053
www.renovectecnicaeengenharia.com