




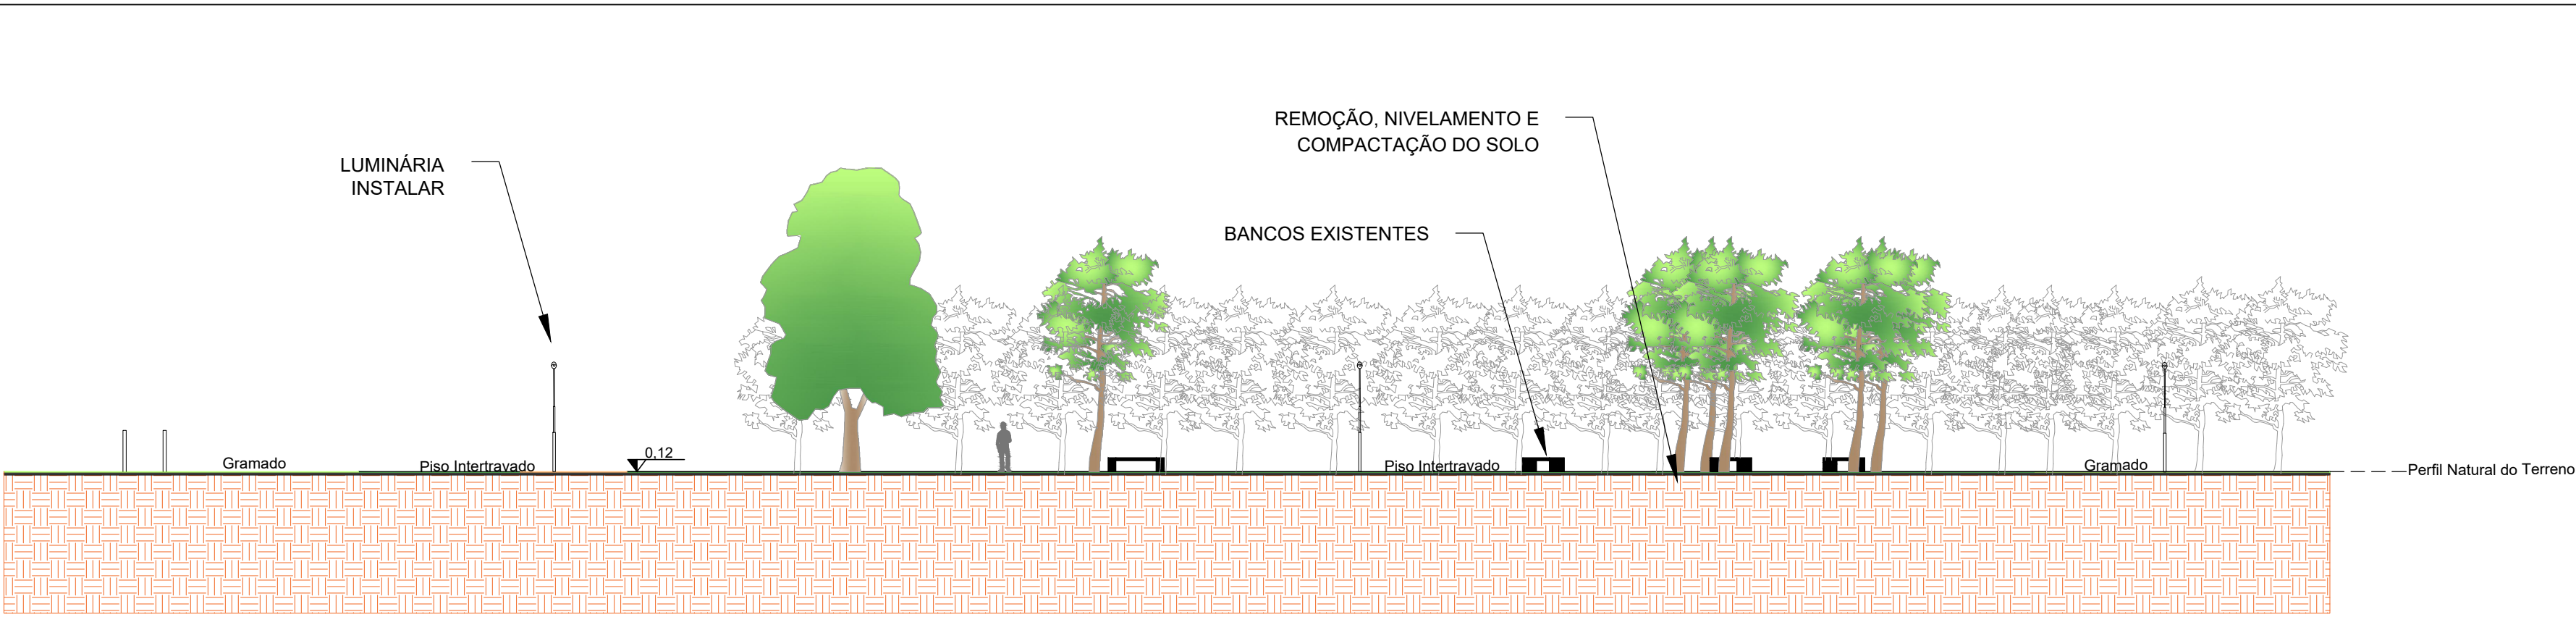


MUNICÍPIO DE AMPARO  
SEM ESCALA

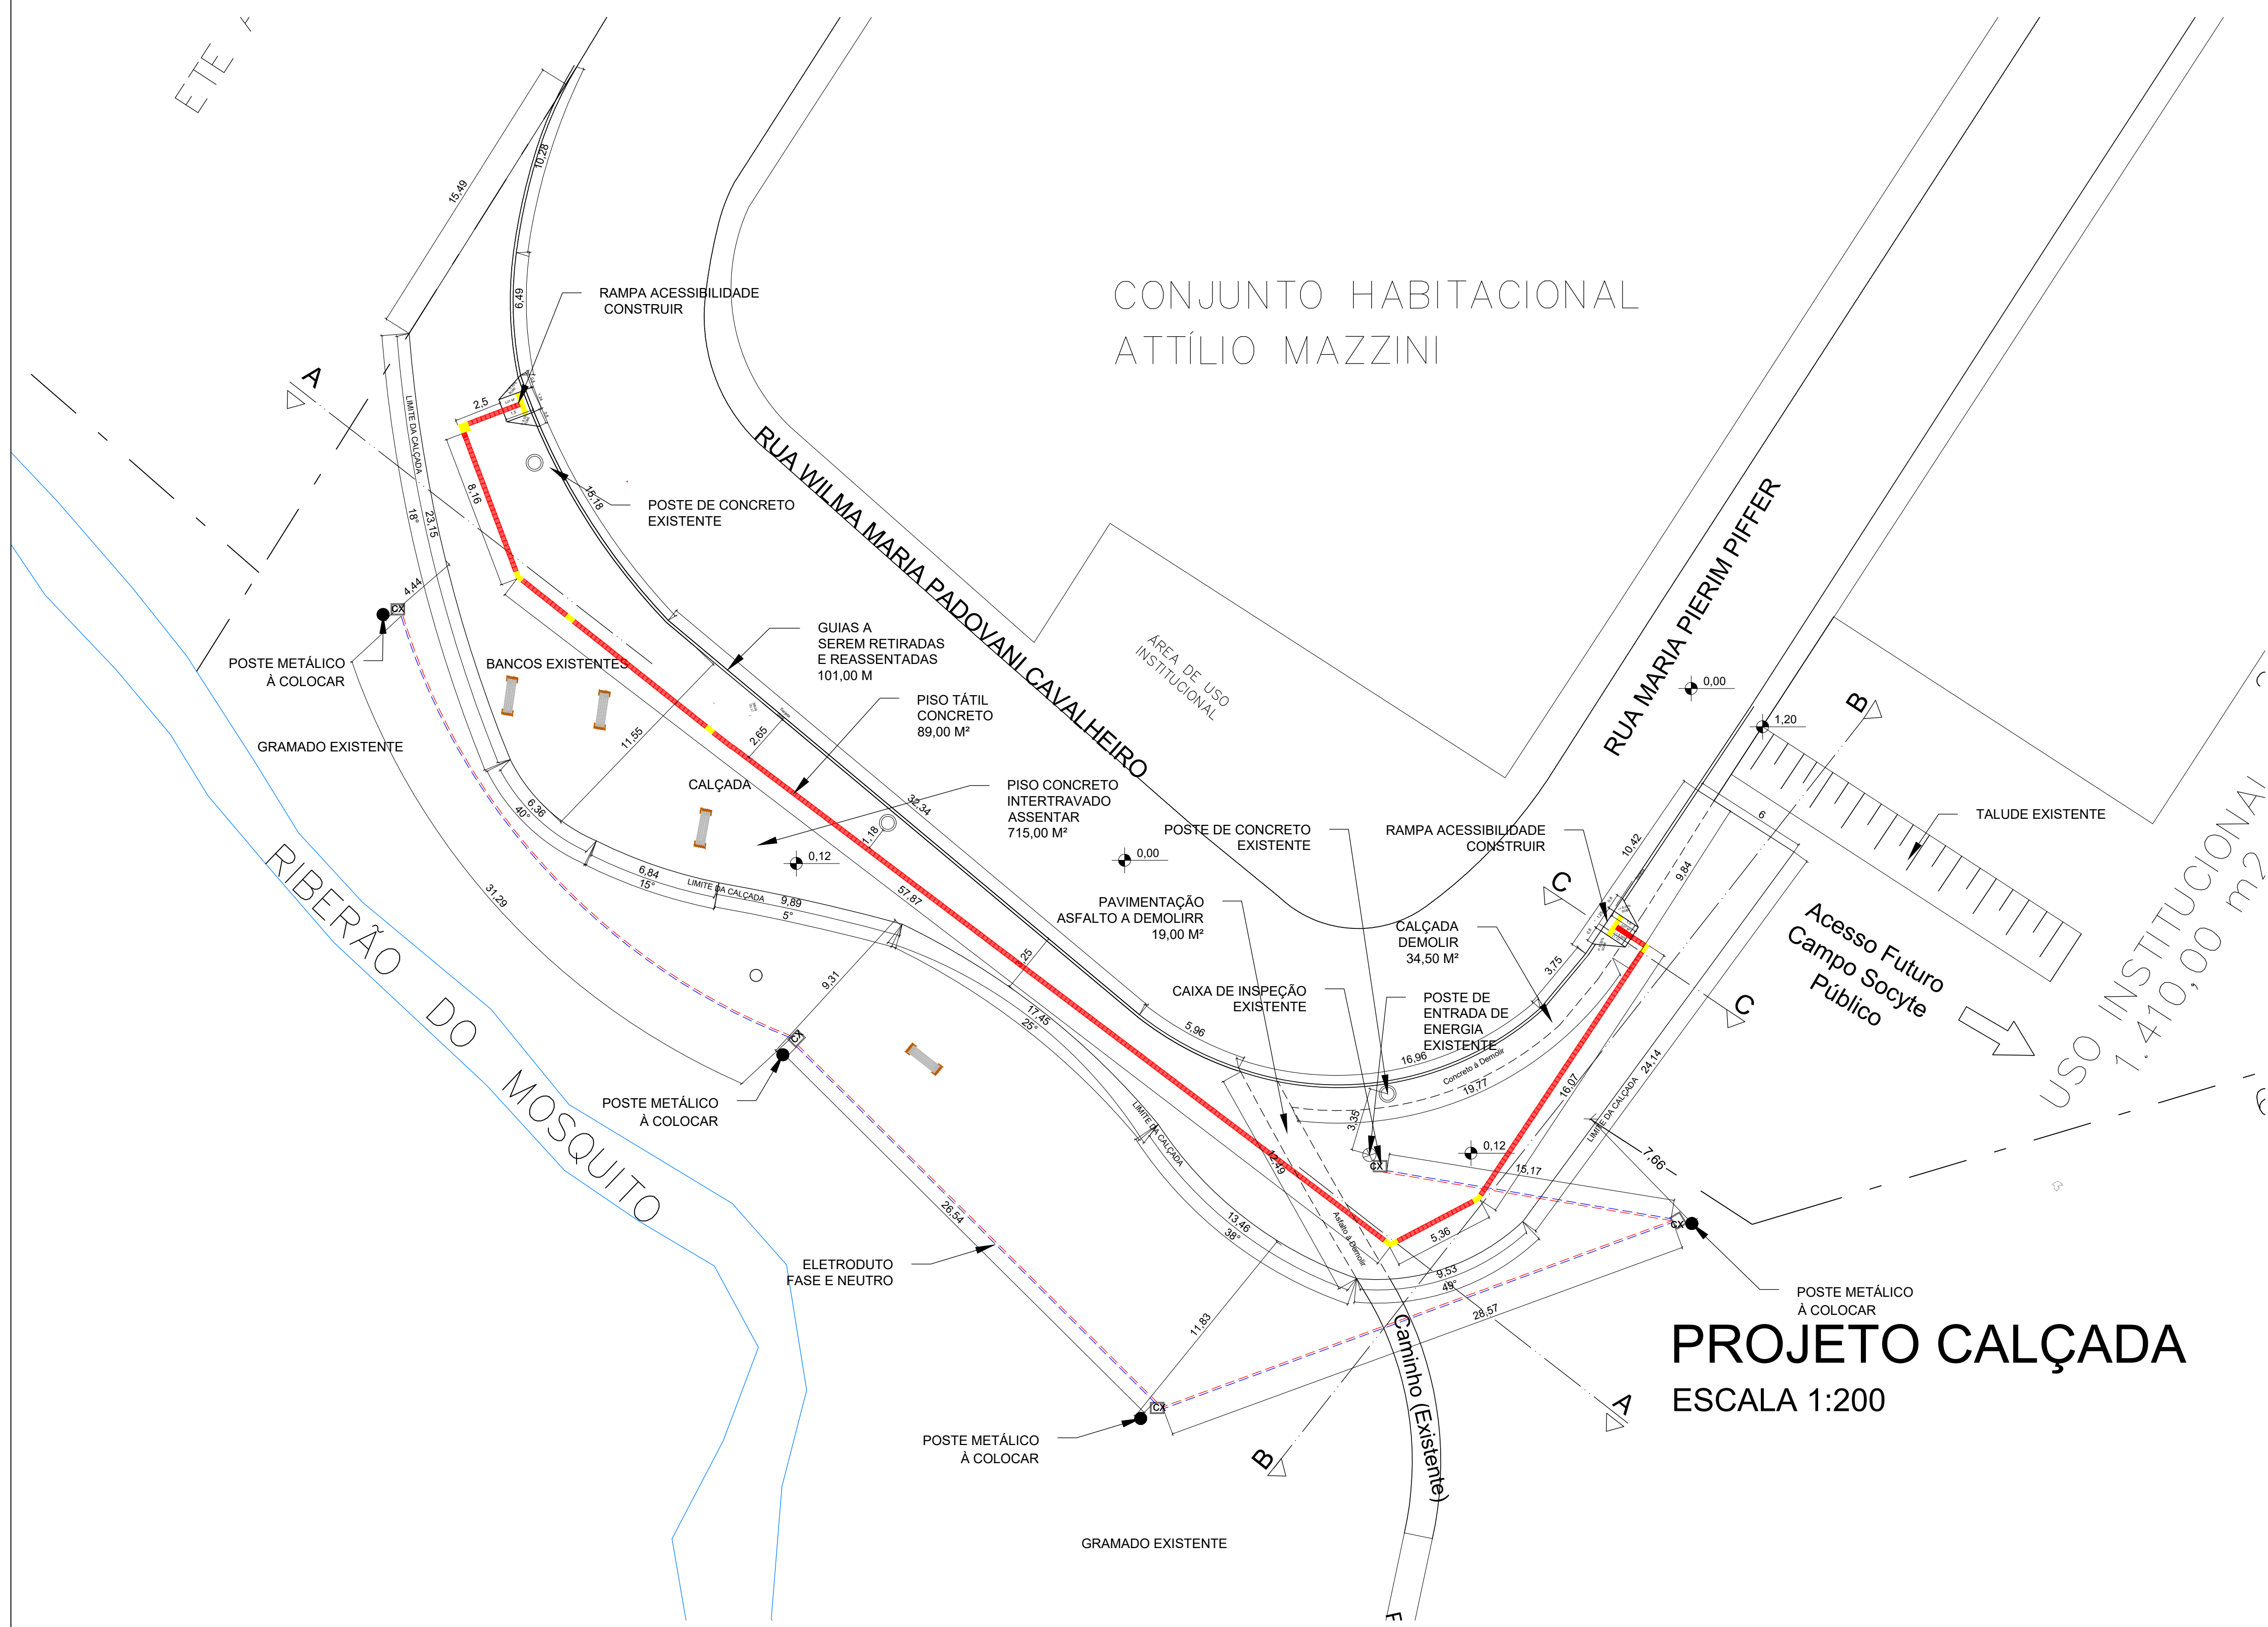

CORTE A  
ESCALA 1:200

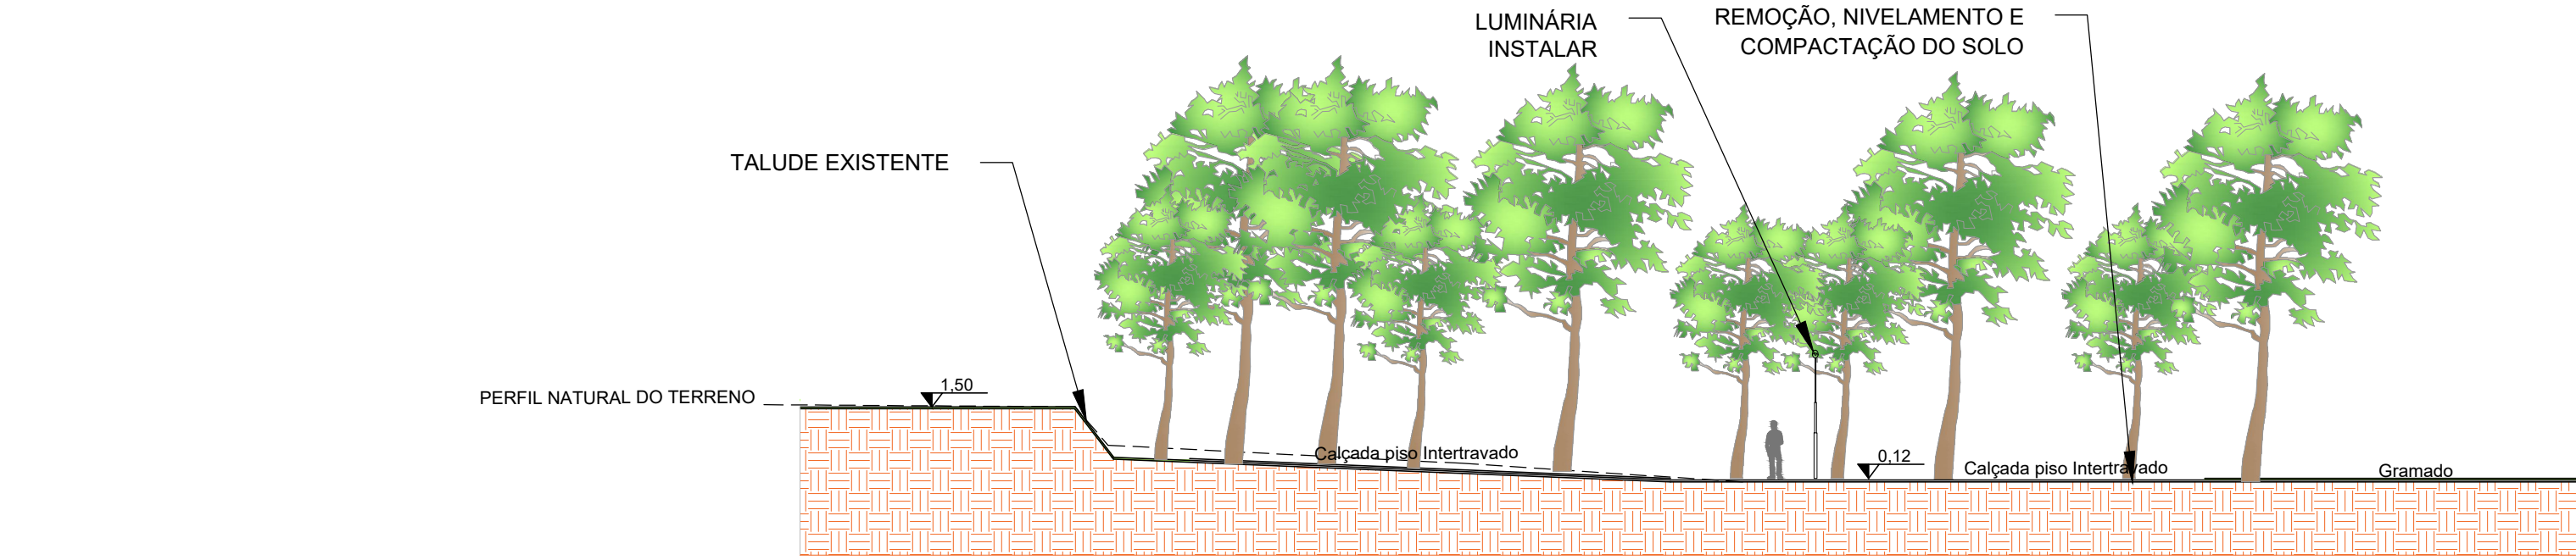


CORTE B  
ESCALA 1:200

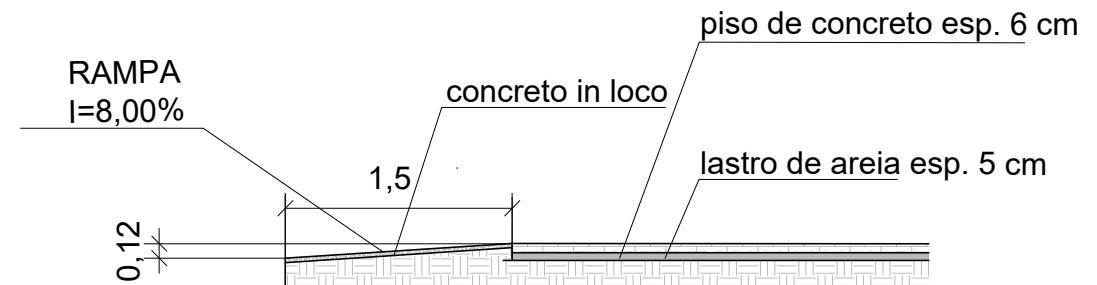


CORTE C-C  
ESCALA 1:50

PERSPECTIVA

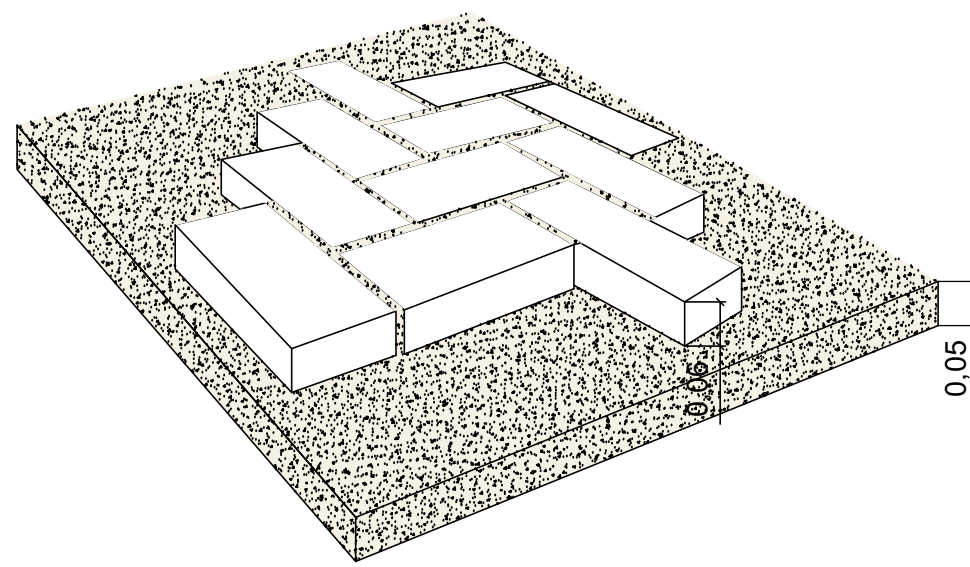

ACESSIBILIDADE

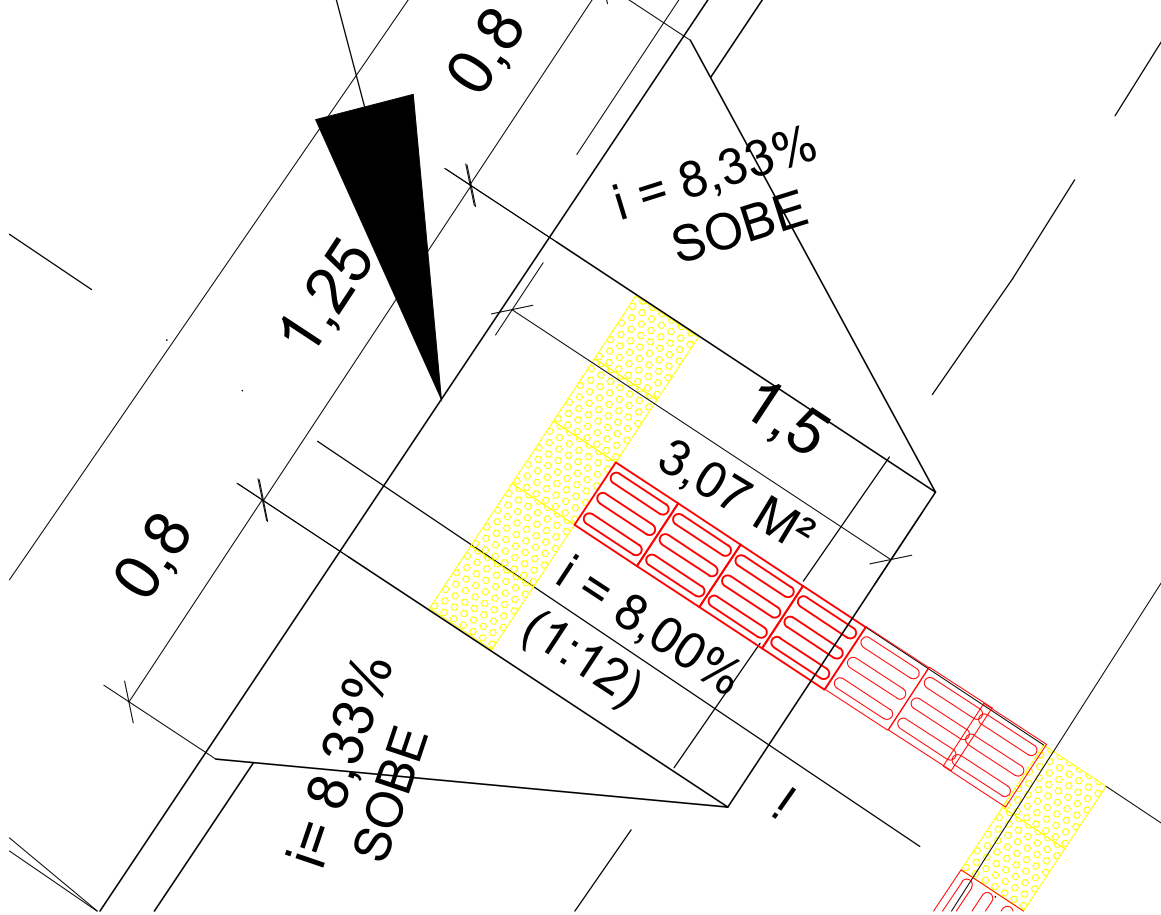

VISTA EM PLANA - ESCALA 1:25

LEGENDA

|            |                                    |
|------------|------------------------------------|
| DEMOLIÇÃO  |                                    |
| -----      | PISO A SER DEMOLIDO                |
| ILUMINAÇÃO |                                    |
| ---        | FIO FASE                           |
| ---        | FIO NEUTRO                         |
| ○          | POSTE DE CONCRETO EXISTENTE        |
| ●          | POSTE METÁLICO                     |
| ⊗          | POSTE ENTRADA DE ENERGIA EXISTENTE |
| □          | CAIXA DE DISTRIBUIÇÃO              |

www.amparo.sp.gov.br

OBJETO

EXECUÇÃO DE OBRAS DE INFRAESTRUTURA

LOCAL / MUNICÍPIO

Conjunto Habitacional Atílio Mazzini - Amparo/SP

TÍTULO

Execução de obras de infraestrutura - calçada, acessibilidade e iluminação pública para as ruas Wilma Maria Padovani Cavalheiro e Maria Pierin Piffer

RESPONSÁVEL TÉCNICO

Engº CARLOS EDUARDO MAZZETTO  
CREA 5060363666

DADOS / FONTES DE REFERÊNCIA

NOME DO ARQUIVO ELETRÔNICO

CALÇADA RUA WILMA MARIA PADOVANI CAVALHEIRO

REVISÕES

DESCRIÇÃO DATA RUBRICA

PREFEITO MUNICIPAL

CARLOS ALBERTO MARTINS

SECRETARIA MUNICIPAL DE DESENVOLVIMENTO URBANO

CRISTIANO DIAS MARCHIORI

EQUIPE TÉCNICA

Engº CARLOS EDUARDO MAZZETTO  
CREA 5060363666

JULIO CESAR DA SILVA  
Arquiteto e Urbanista  
CAU 00A2594382

DESENHO  
Julio

DATA  
25/08/2022

FOLHA Nº

001

ESCALA NOMINAL

INDICADA

REVISÃO

00

DATA EMISSÃO INICIAL

AGO/2022

FORMATO

A0

ESC. PLOTAGEM

1:1