



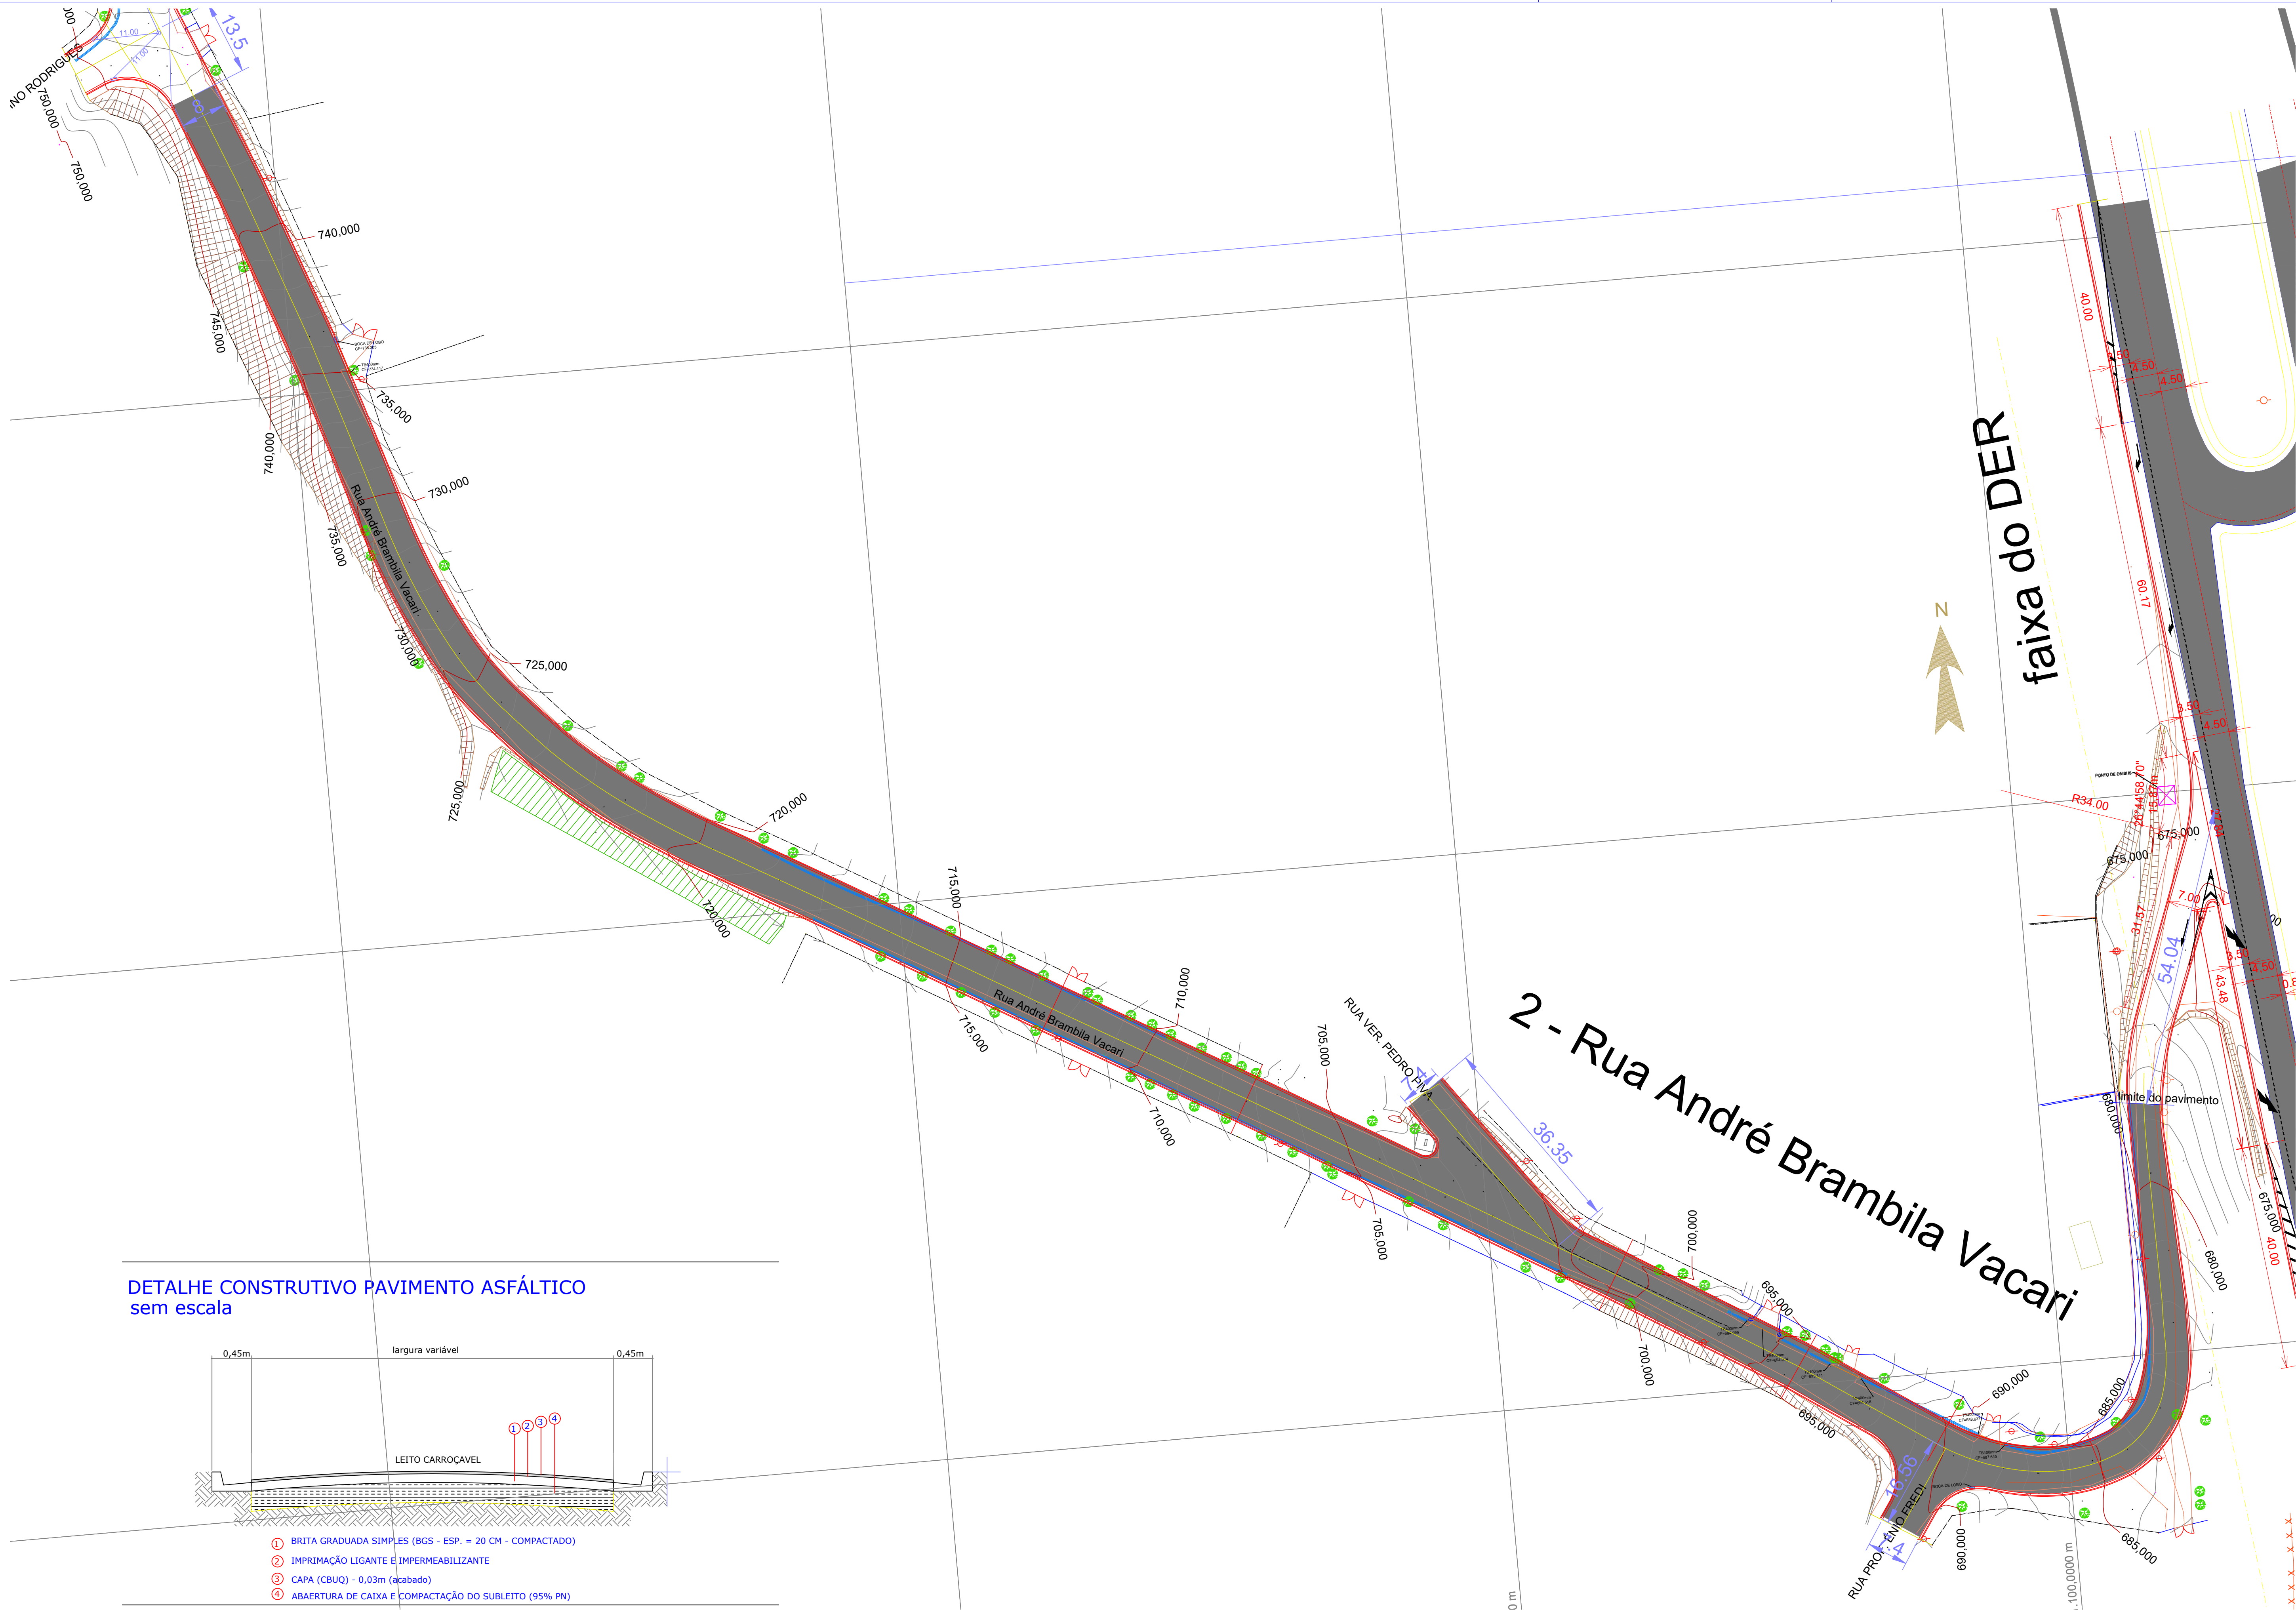

DETALHE CONSTRUTIVO PAVIMENTO ASFÁLTICO
sem escala

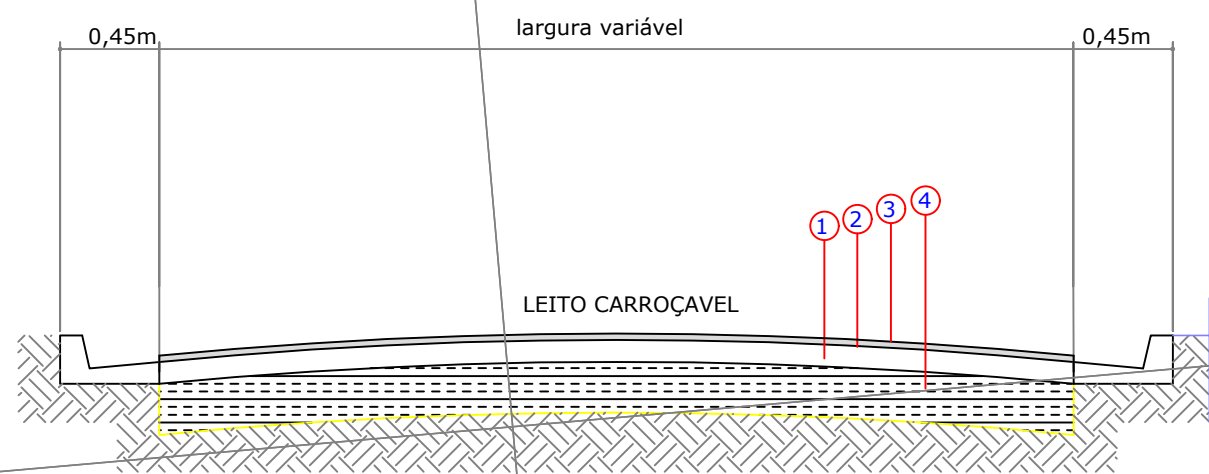

- 1 BRITA GRADUADA SIMPLES (BGS - ESP. = 20 CM - COMPACTADO)
- 2 IMPRIMAÇÃO LIGANTE E IMPERMEABILIZANTE
- 3 CAPA (CBUQ) - 0,03m (acabado)
- 4 ABAERTURA DE CAIXA E COMPACTAÇÃO DO SUBLEITO (95% PN)

ALTERAÇÕES DE PROJETO		SECRETARIA MUNICIPAL DE DESENVOLVIMENTO URBANO		ART 28027230221706429	ÁREAS		LOCAL	CONJUNTO
Nº 01	DATA	SECRETARIA MUNICIPAL DE DESENVOLVIMENTO URBANO		28027230221706429	EXISTENTE	CONSTRUIR	Recanto Hayde	
Nº 02	DATA	SECRETARIA MUNICIPAL DE DESENVOLVIMENTO URBANO		28027230221706429	APROVAÇÃO		PROJETO	FOLHA
Nº 03	DATA	SECRETARIA MUNICIPAL DE DESENVOLVIMENTO URBANO		28027230221706429	AUTOR DO PROJETO	APROVAÇÃO	Pavimentação e Drenagem	
Nº 04	DATA	SECRETARIA MUNICIPAL DE DESENVOLVIMENTO URBANO		28027230221706429	Eng. Carlos Eduardo Mazzetto	APROVAÇÃO	Rua André Brambila Vacari	ESCALA 1:500
		ARQUIVO			SECRETARIO MUNICIPAL DE DESENV. URBANO	APROVAÇÃO	ASSUNTO	
		ANO - 2022			Arq. Cristiano Dias Marchiori		Pavimentação	

