
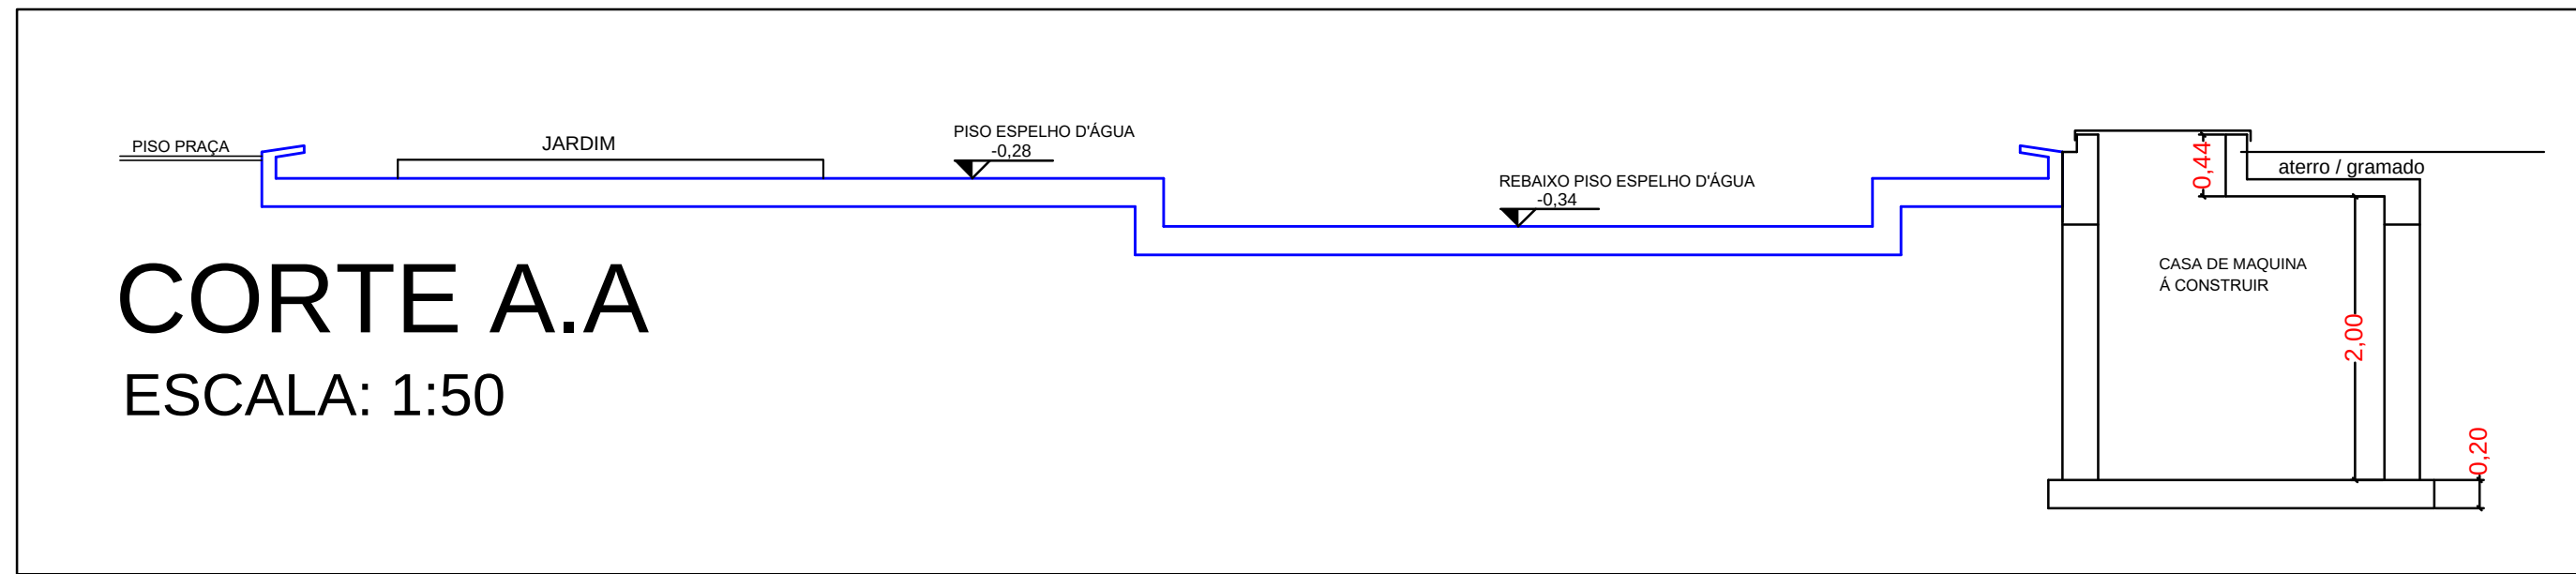
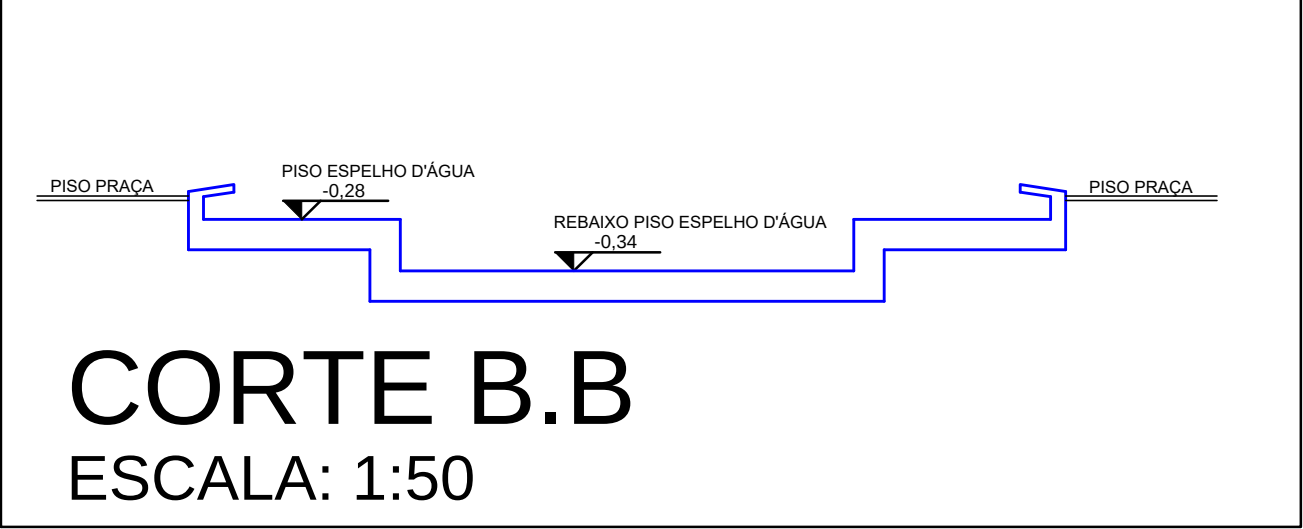
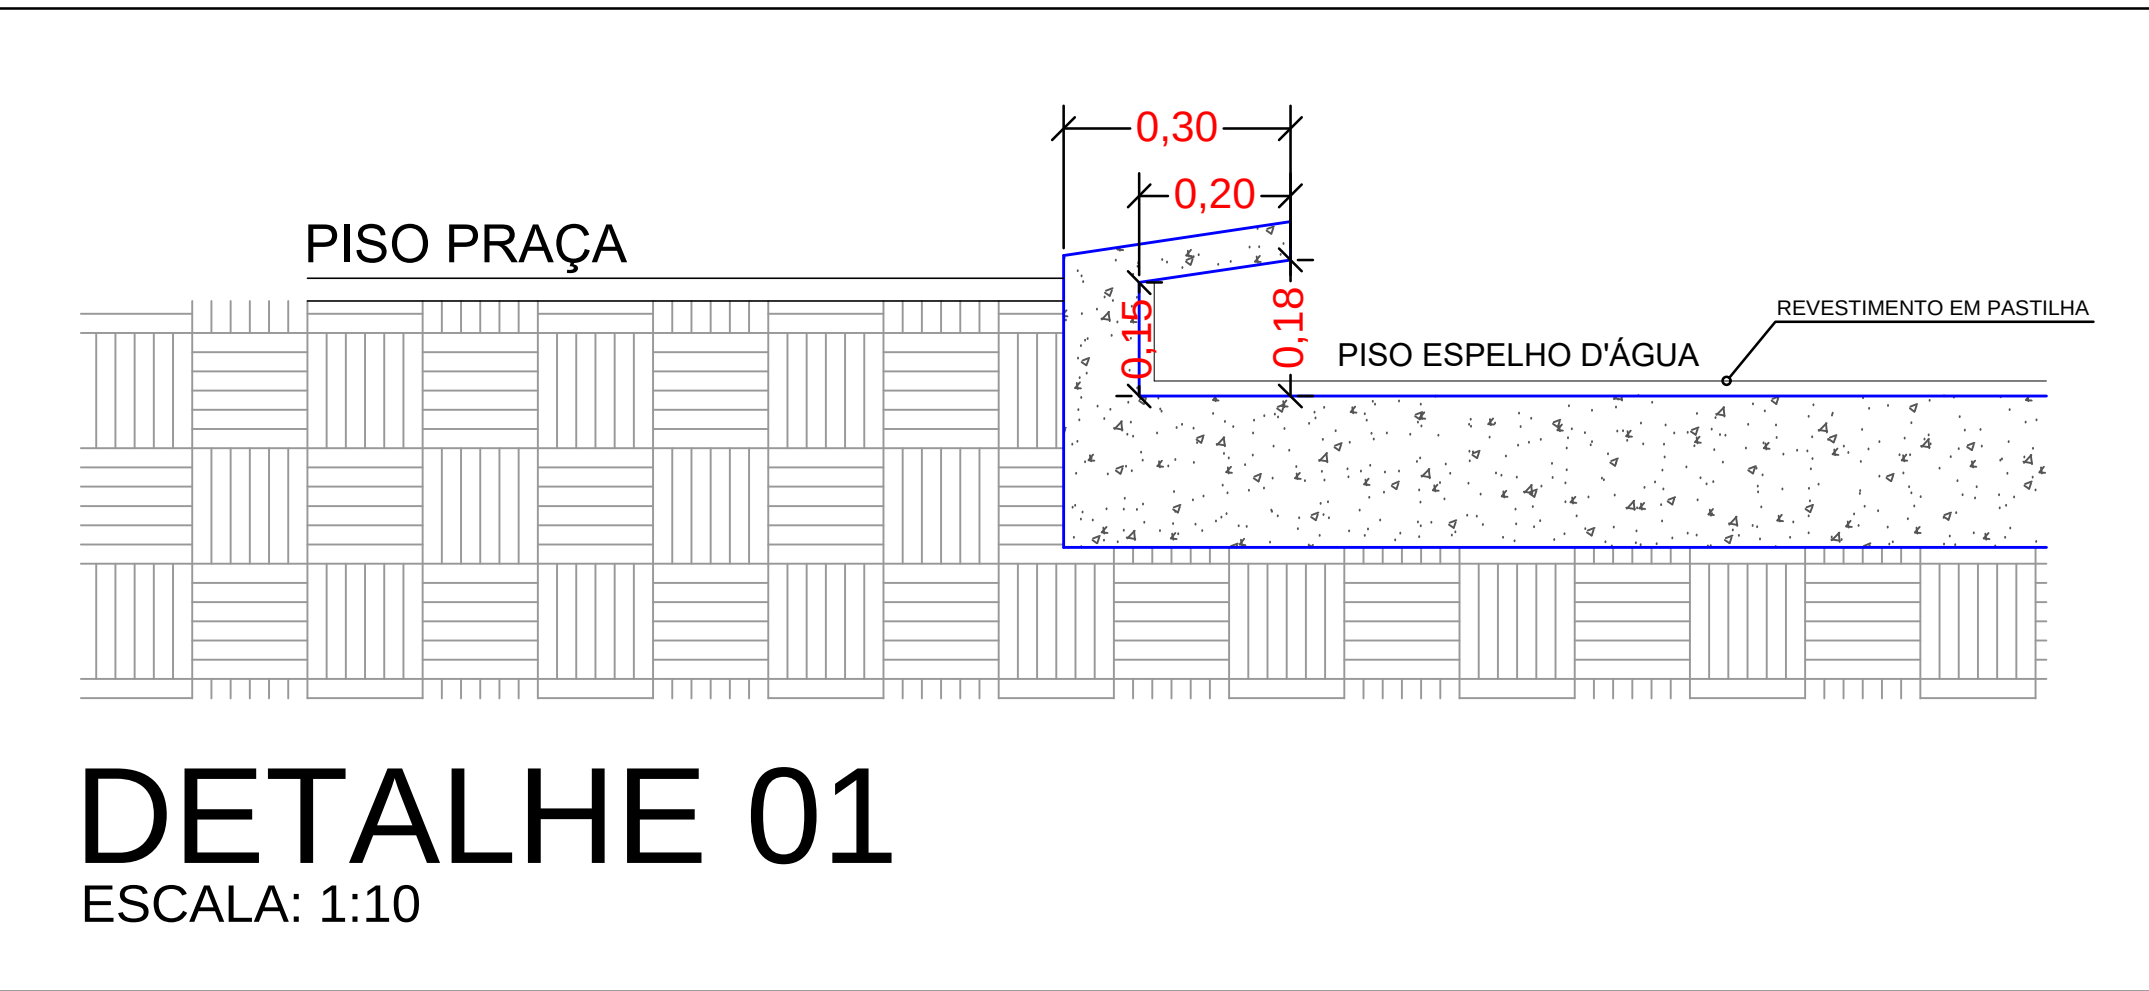
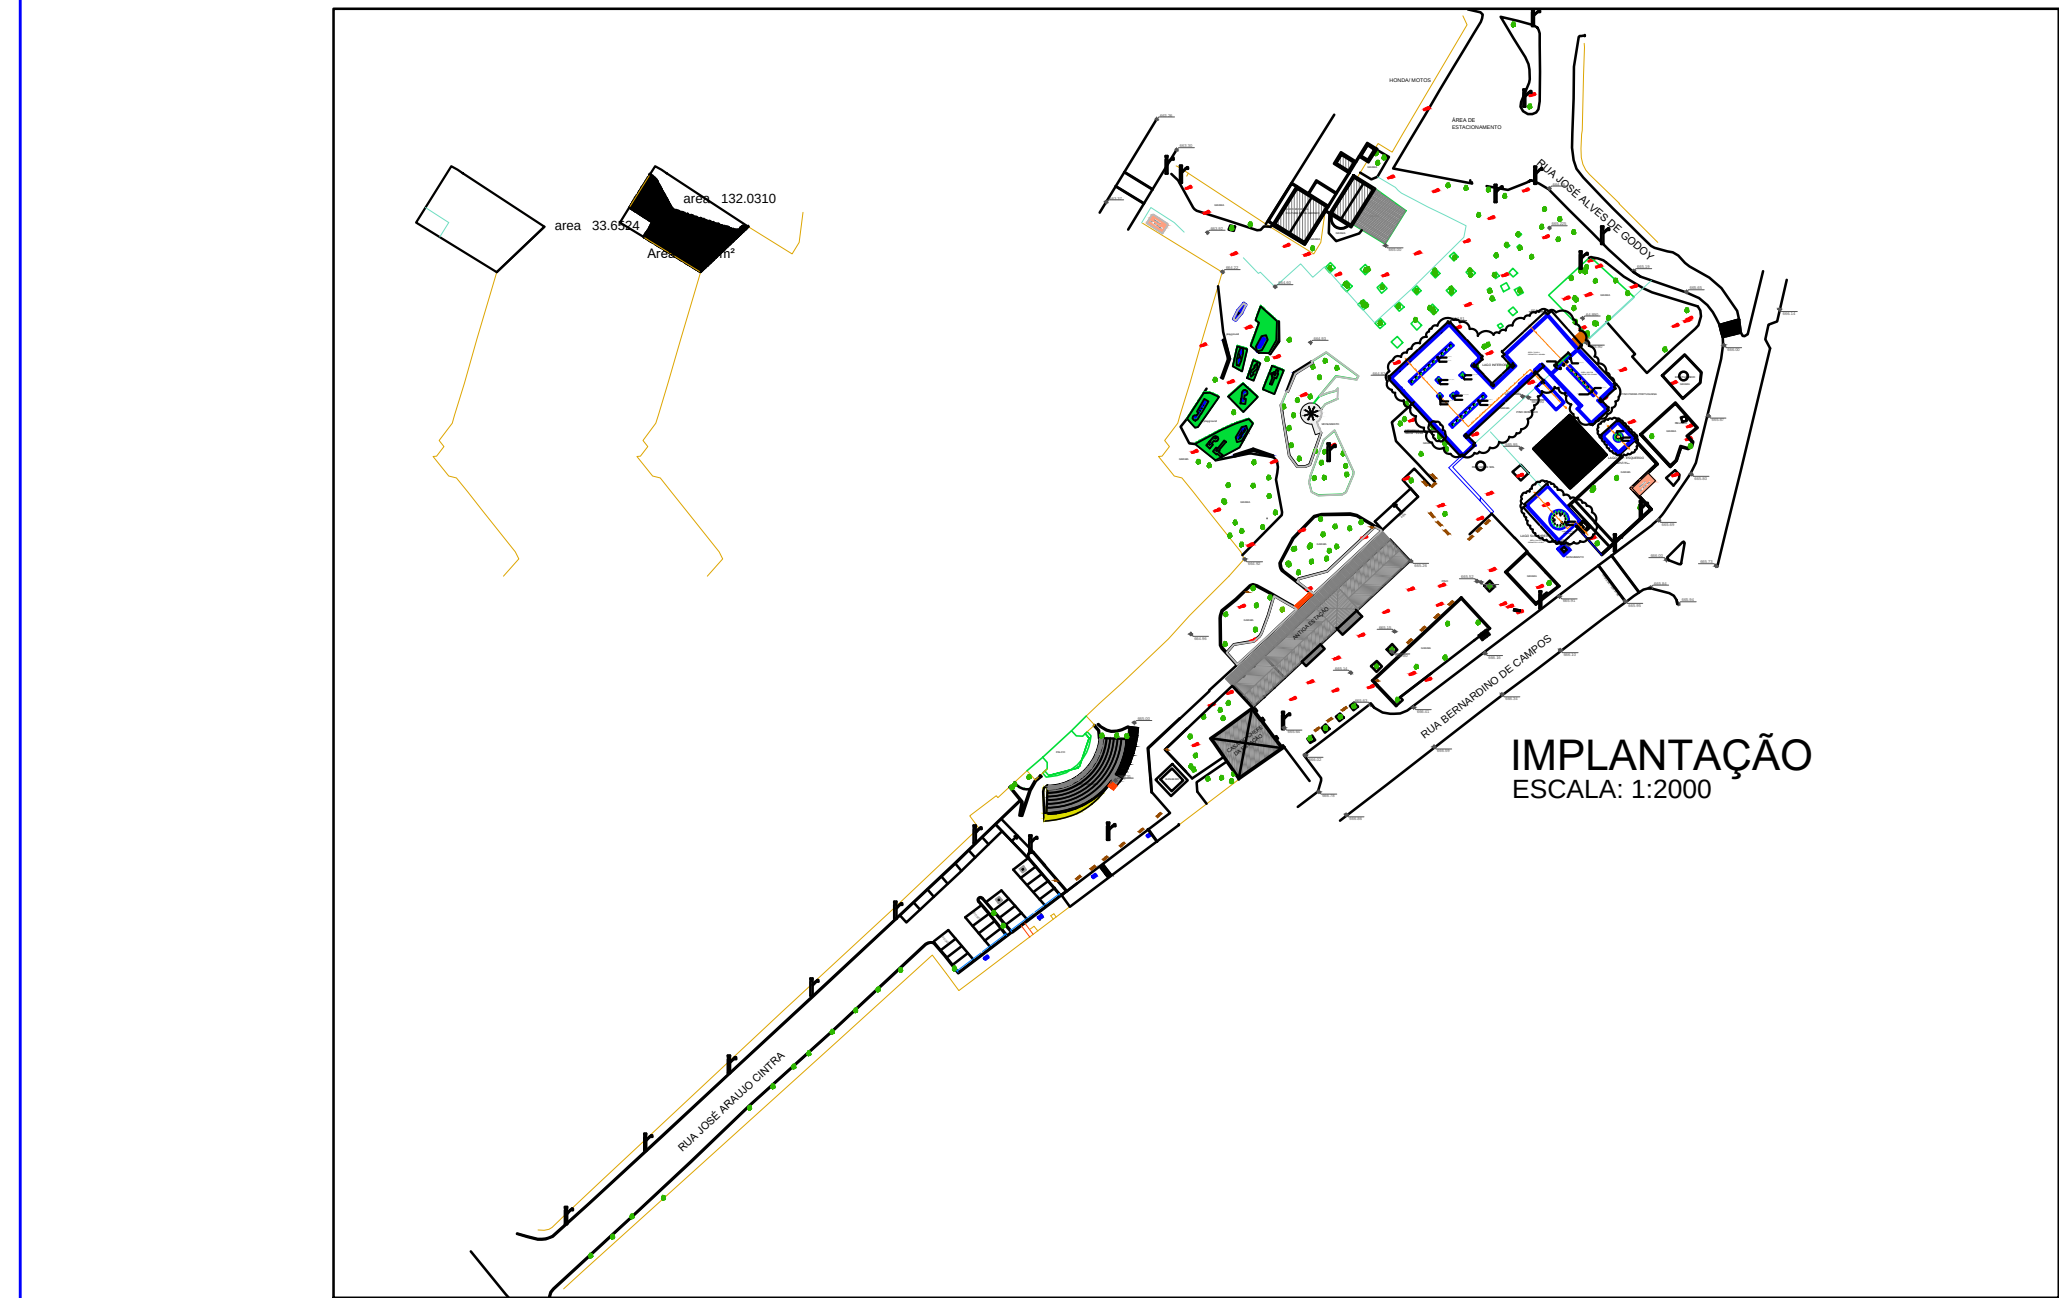
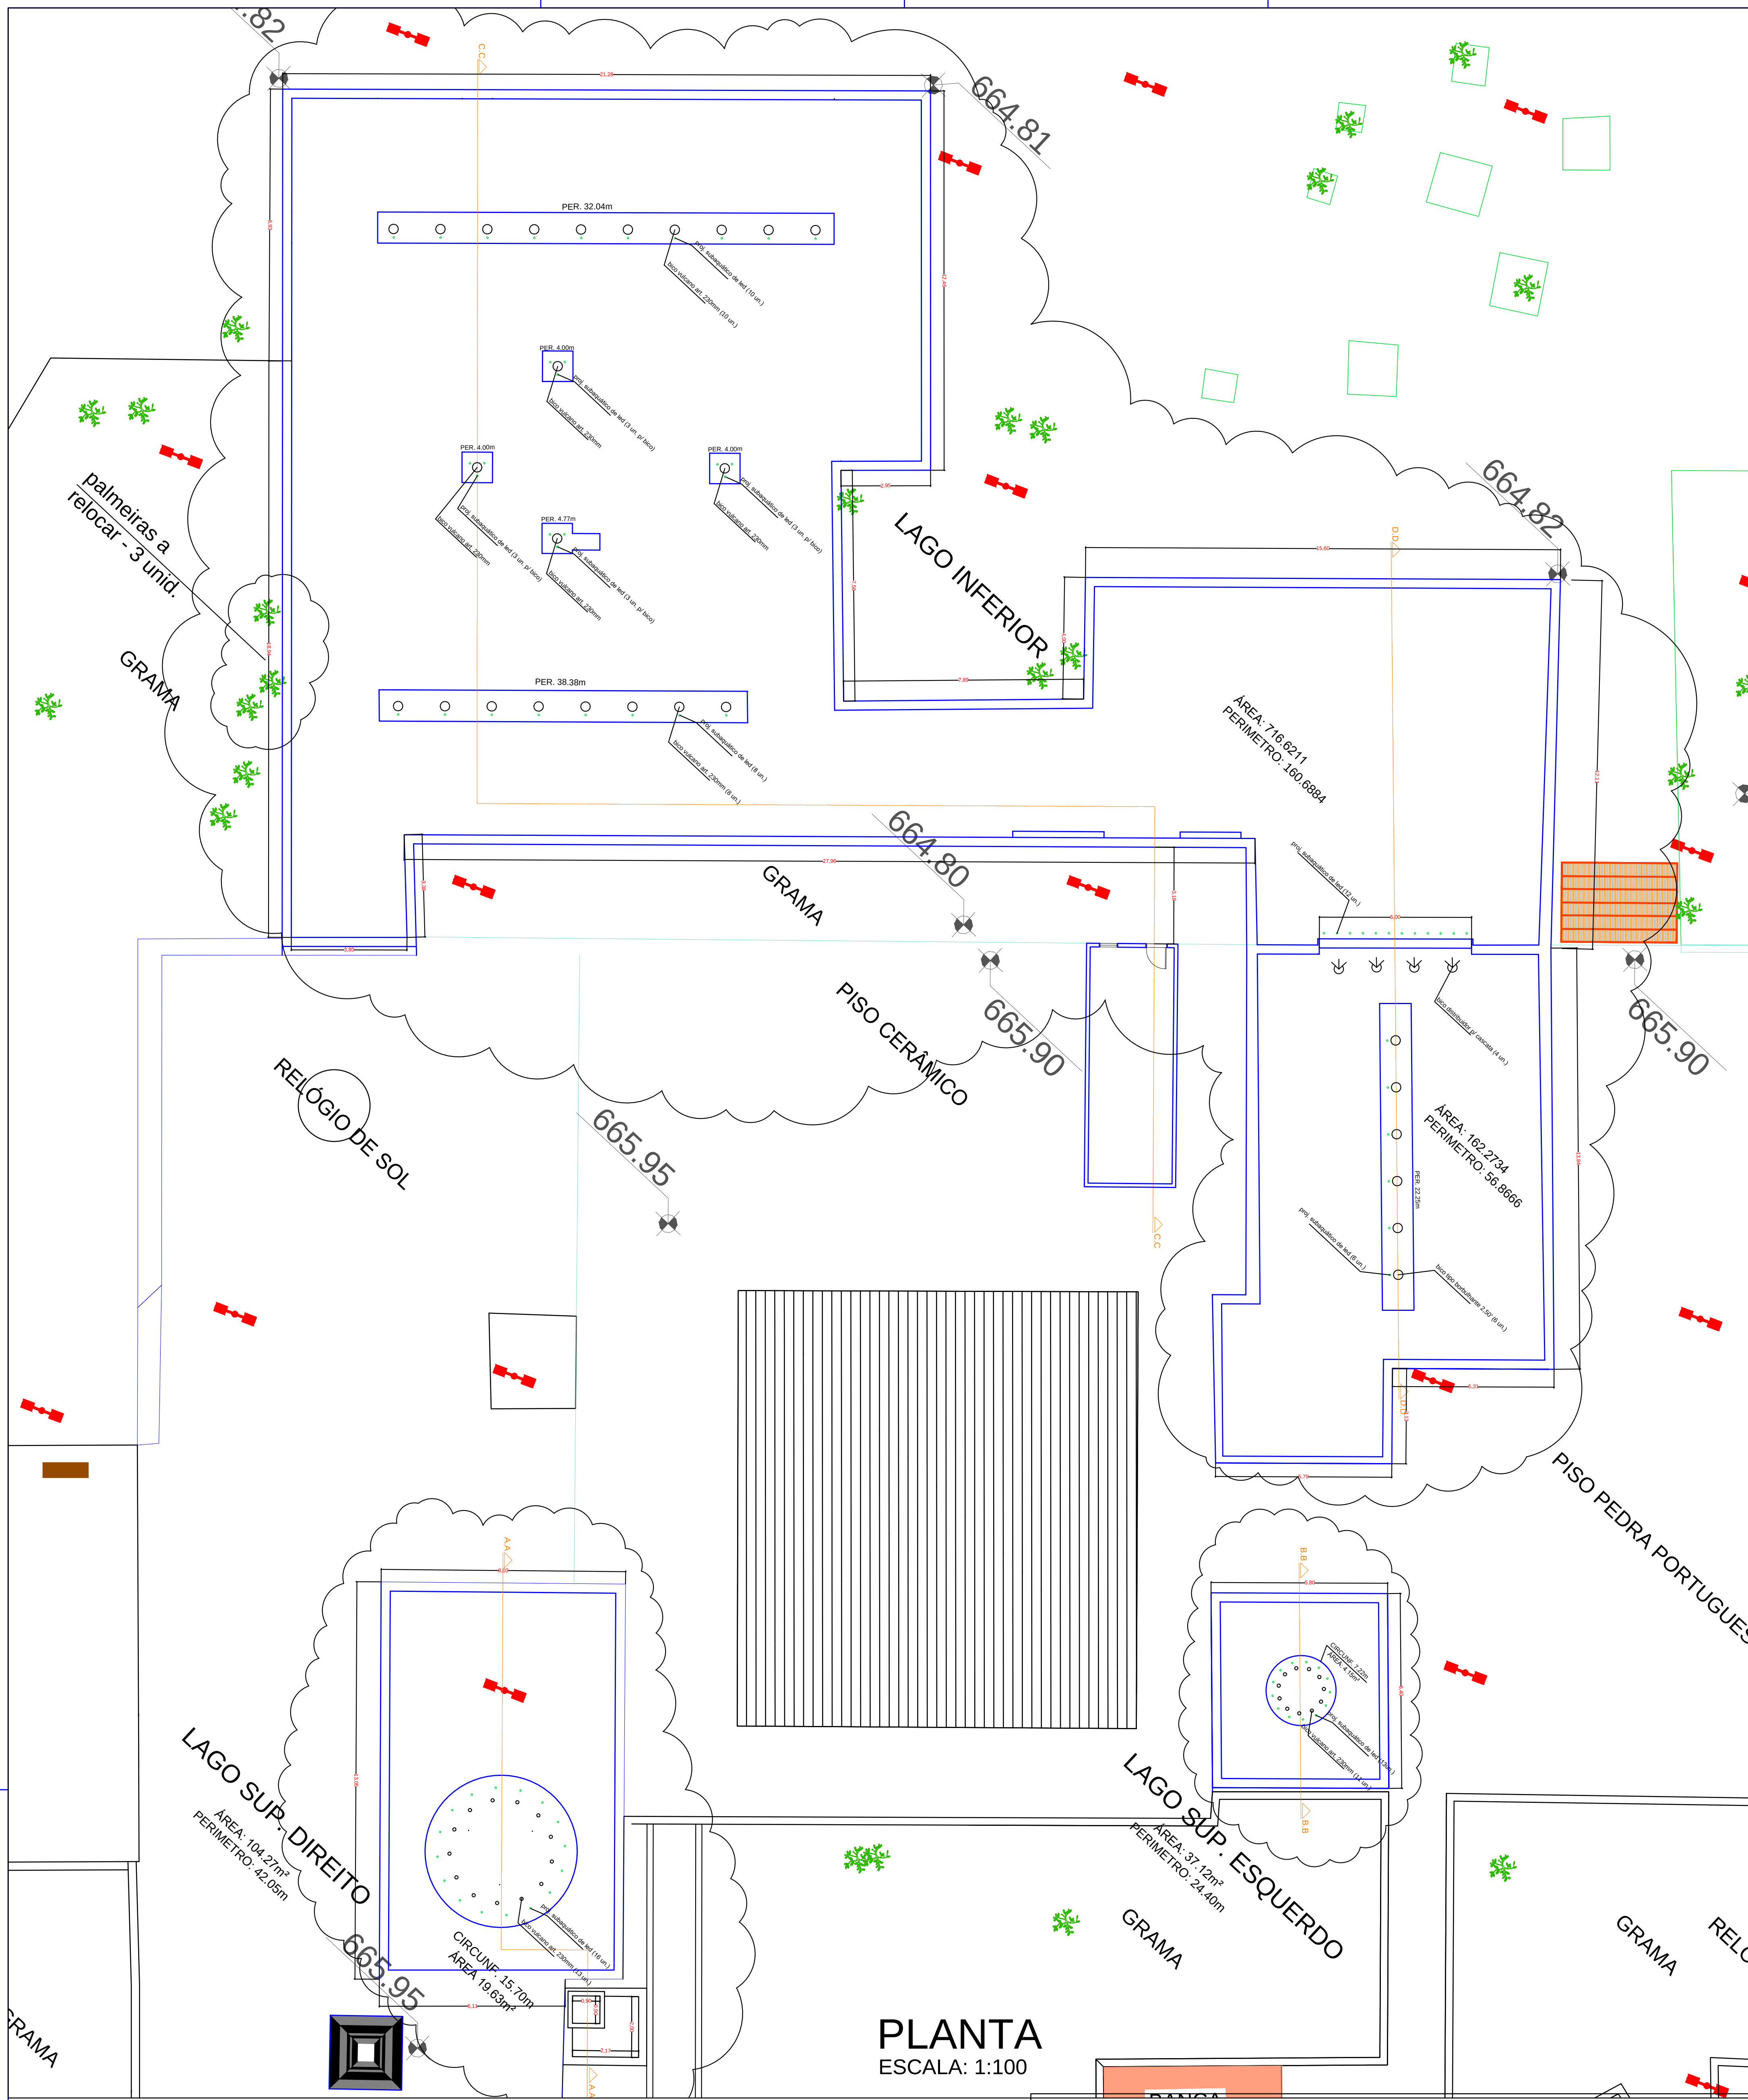


ALTERAÇÕES DE PROJETO	
Nº	01
Nº	02
Nº	03
Nº	04

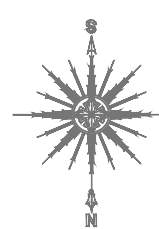

SECRETARIA MUNICIPAL SECRETARIA MUNICIPAL DE DESENVOLVIMENTO URBANO	ART 2882723021108423
DESENHO Estalária, Arq. Caroline Faria	DATA Novembro de 2021
ARQUIVO	ANO - 2021

EXISTENTE	ÁREAS CONSTRUIR	TOTAL
XXXXXXX	XXXXXXX	XXXXXXX
AUTOR DO PROJETO Eng. Carlos Eduardo Mazzetto	APROVAÇÃO	APROVAÇÃO
SECRETARIO MUNICIPAL DE DESENV. URBANO	APROVAÇÃO	APROVAÇÃO
Eng. Aloisio Benedito Gressoni		

LOCAL PRACA PADUA SALLES	CONJUNTO 419
PROJETO Praça Padua Salles - Revit. etapa 3	FOLHA A0
ENDEREÇO PRACA PADUA SALLES - CENTRO	ESCALA INDICADA
ASSUNTO Recuperação do Lago - Levantamento / Detalhamento	

