
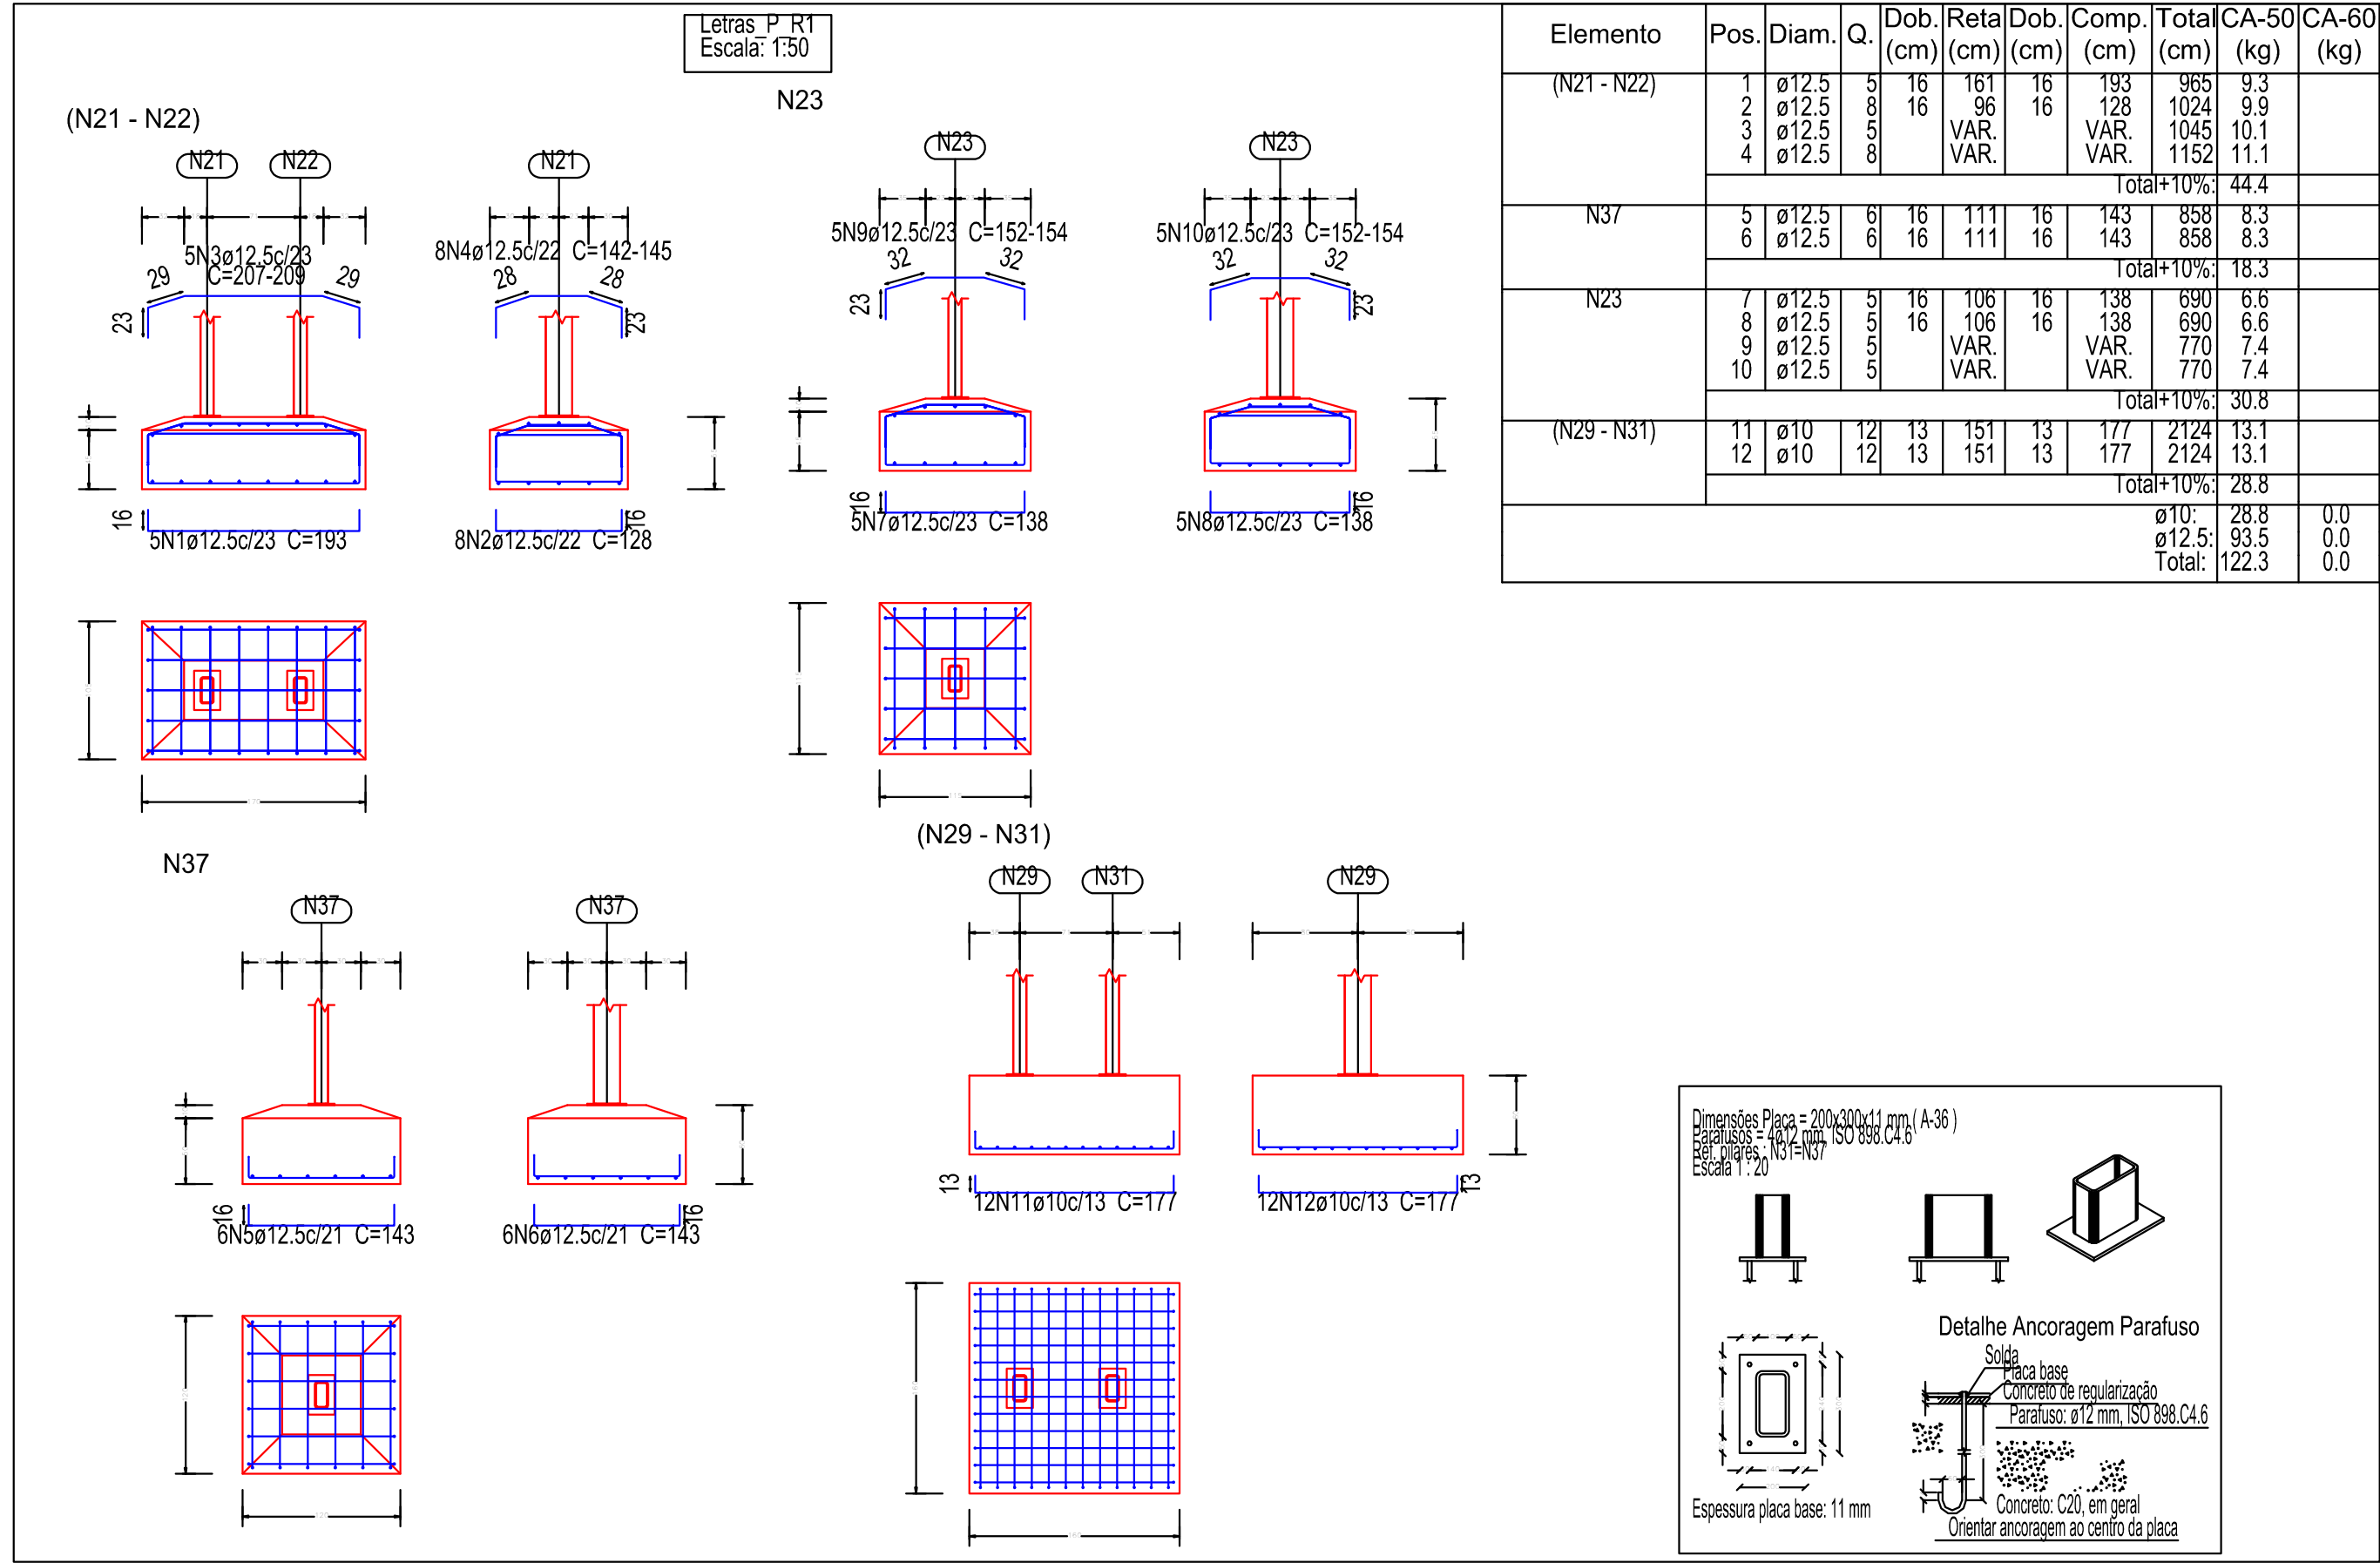
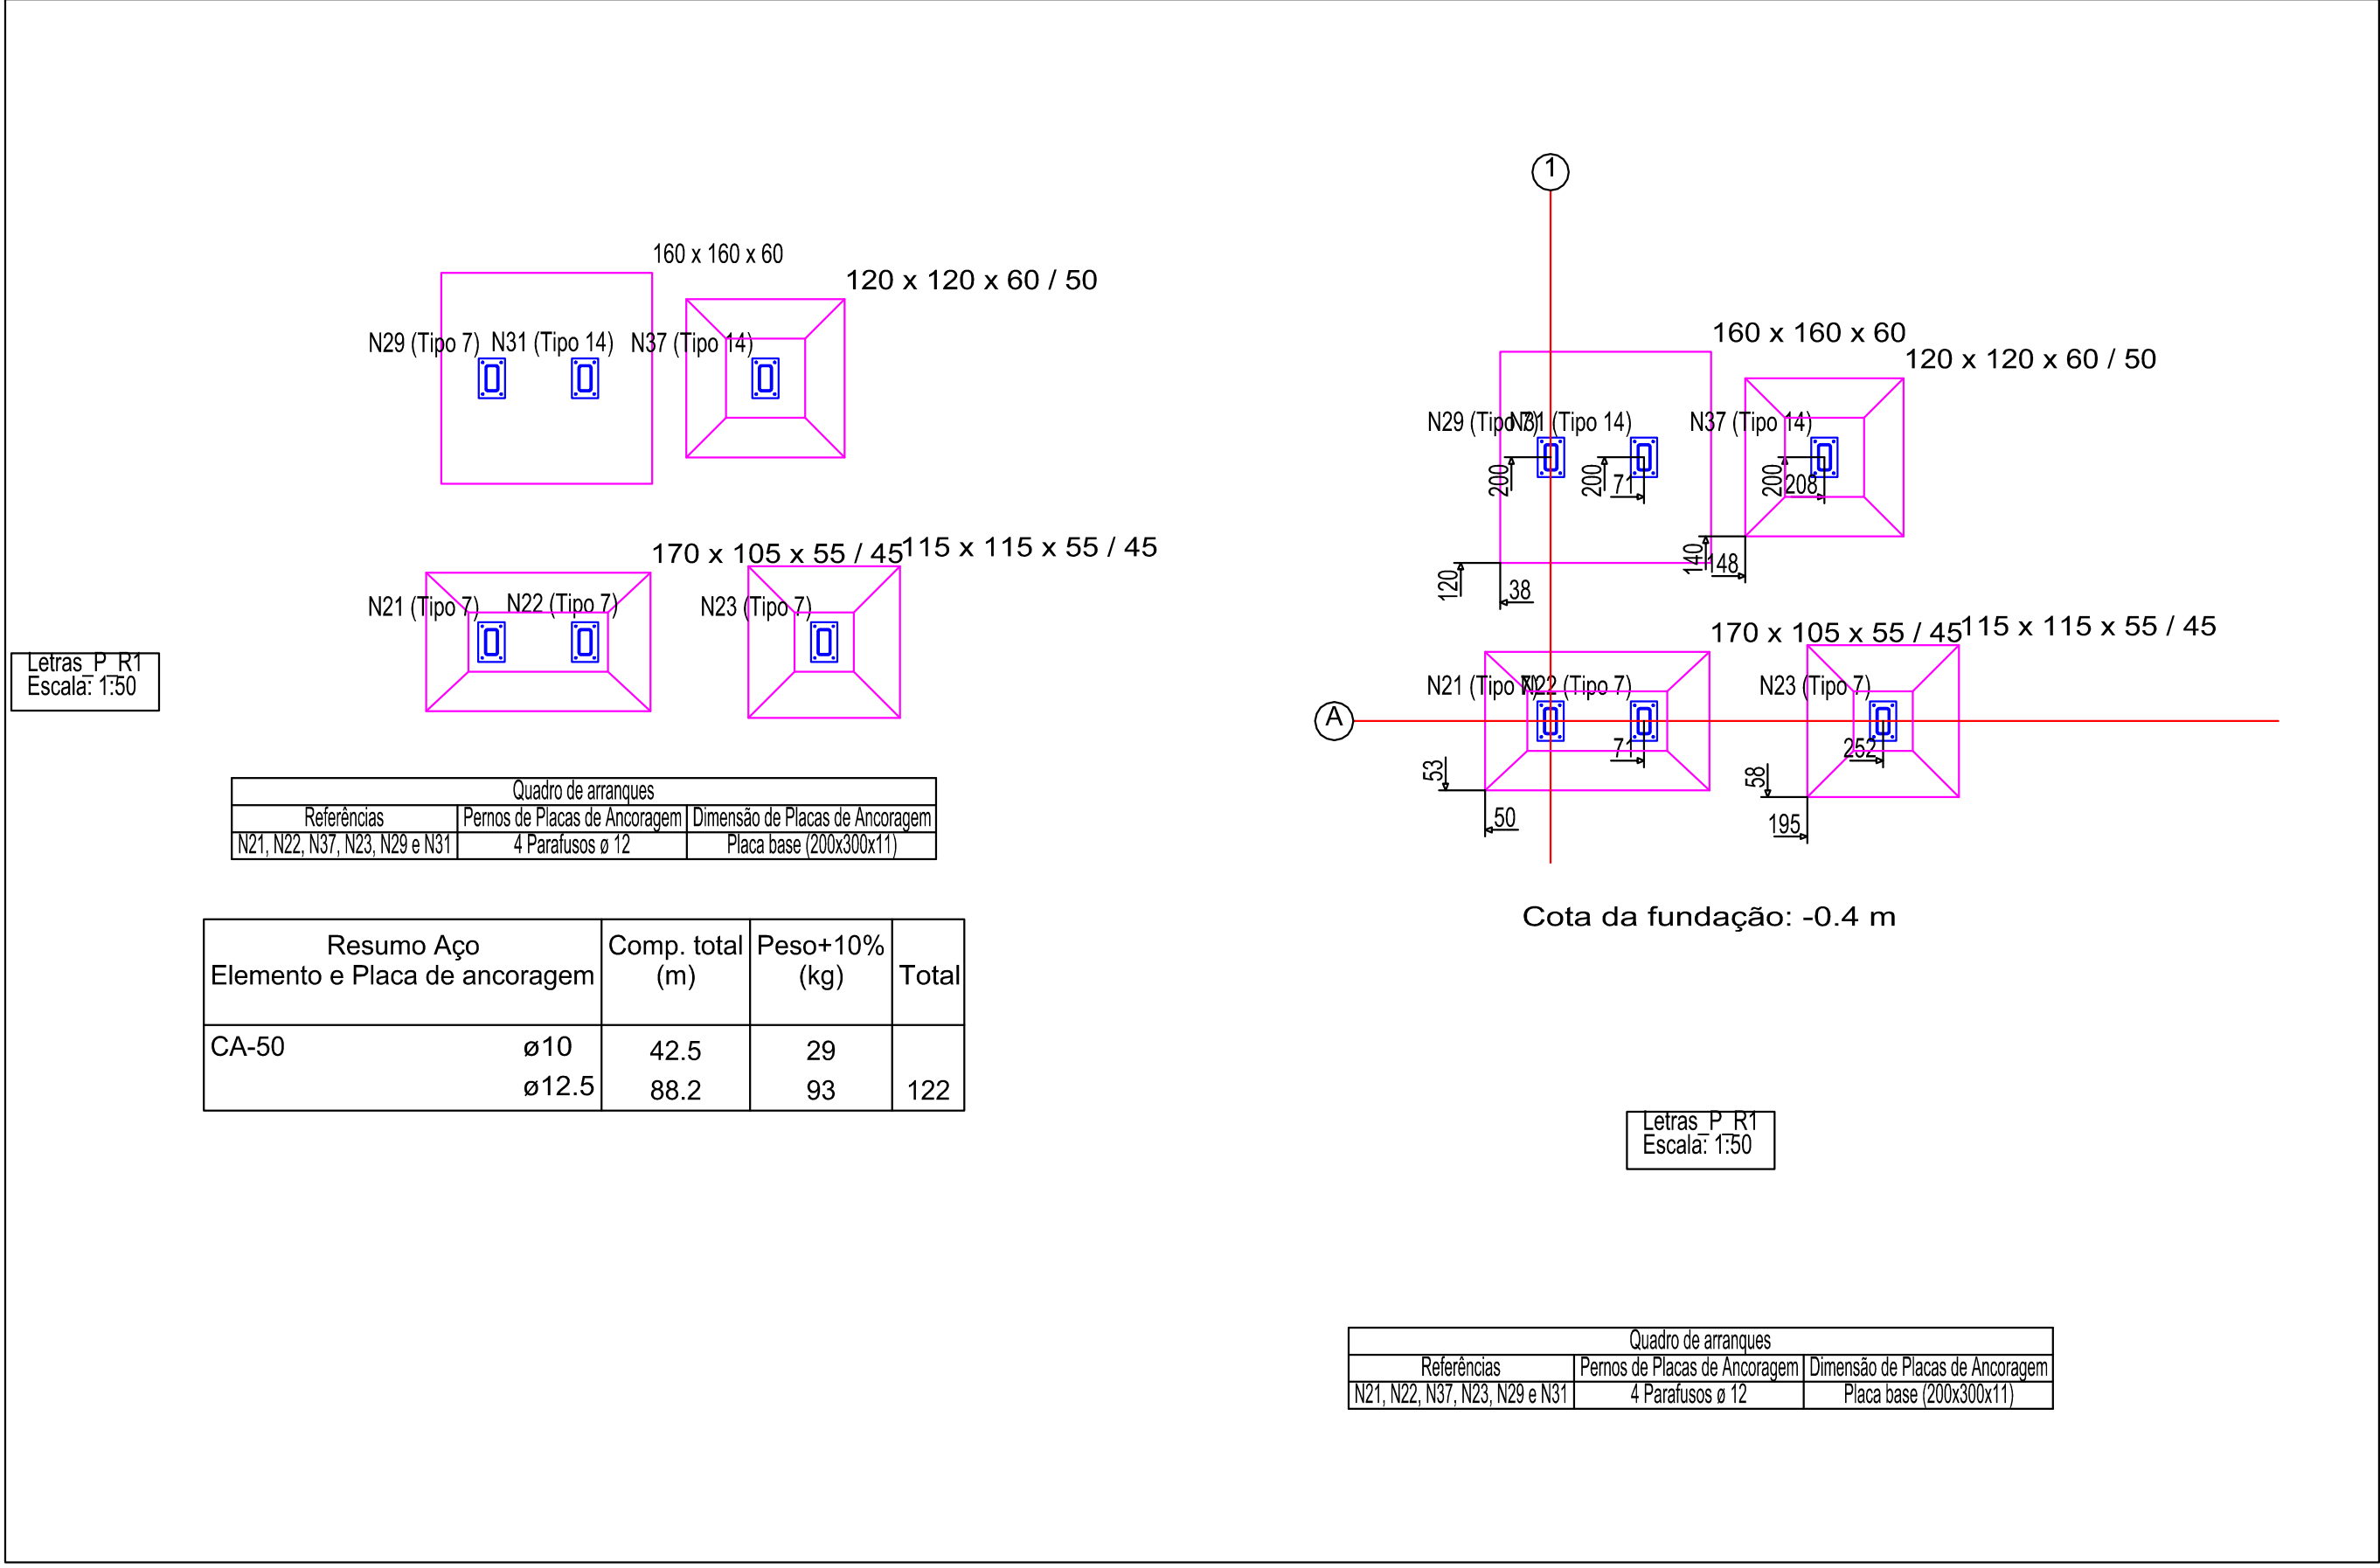


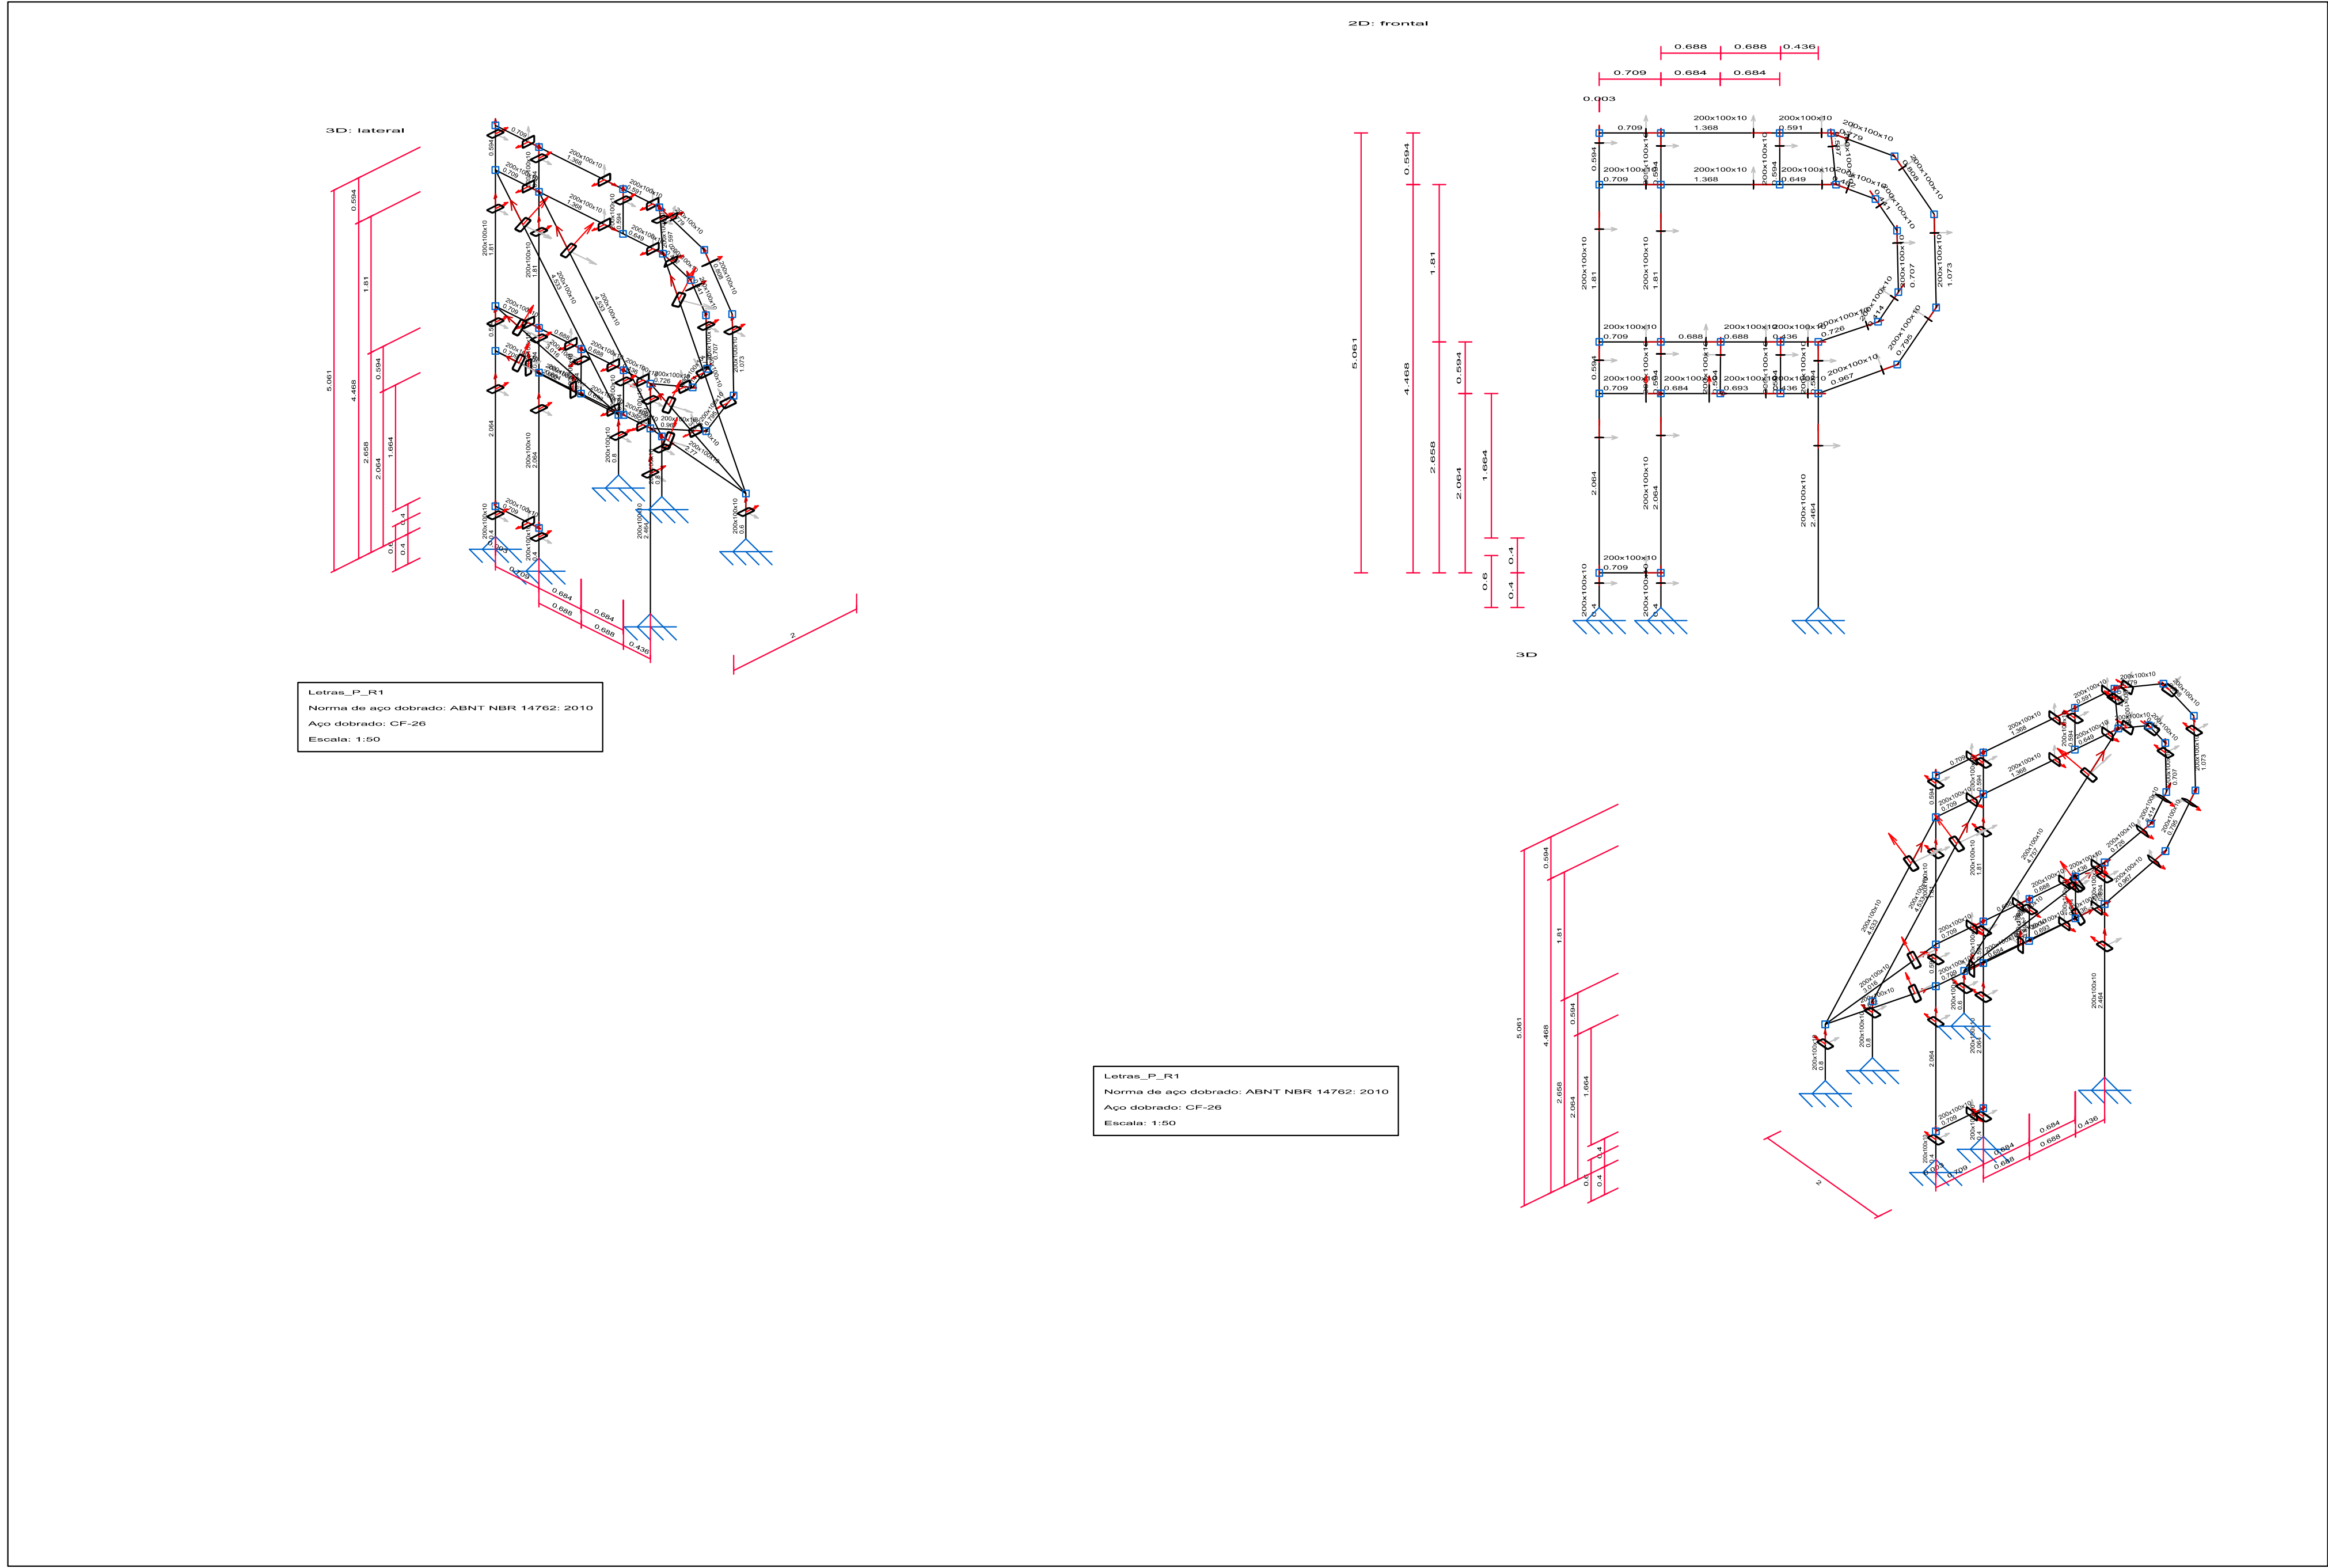

Projeto Arquitetônico

01

Objetivo:
Projeto Letra P - 2D, 3D, Estrutura e Fundação

Município:
Amparo

Proprietários:
Prefeitura Municipal de Amparo

Arquiteto:
Arruda (morro do Cristo Redentor)

Escala:
1 / 100

Data:
18/10/2022

Estado:
SP

Situação sem escala:

Quatro de Área:

Aprovações:

1. Declaro que a aprovação do projeto pela Prefeitura não implica no reconhecimento do direito de propriedade do imóvel.

2. O projeto será executado de acordo com a legislação vigente.

3. Termino ciente de que não serão penalizados conforme a lei caso não cumpra a legislação vigente.

Prefeitura Municipal de Amparo
CPF: 43.460.608/0001-75

1. Declaro para os devidos fins de direito, que este projeto foi elaborado com total observância a legislação edilícia municipal, estadual e federal vigentes e as demais normas técnicas pertinentes ao projeto.

2. Declaro a veracidade das informações contidas neste projeto e que não o conteúdo necessário a sua perfeita compreensão foi demonstrado.

3. Termino ciente de que não serão penalizados conforme a lei caso não cumpra a legislação vigente.

Alexandre Domingues de Lima
CPF: 39.679.237/0001-20
CREA: 5070483-0/SP
ART: 2882723022656290