

PROJETO DE REVITALIZAÇÃO - FEIRA DO PRODUTOR

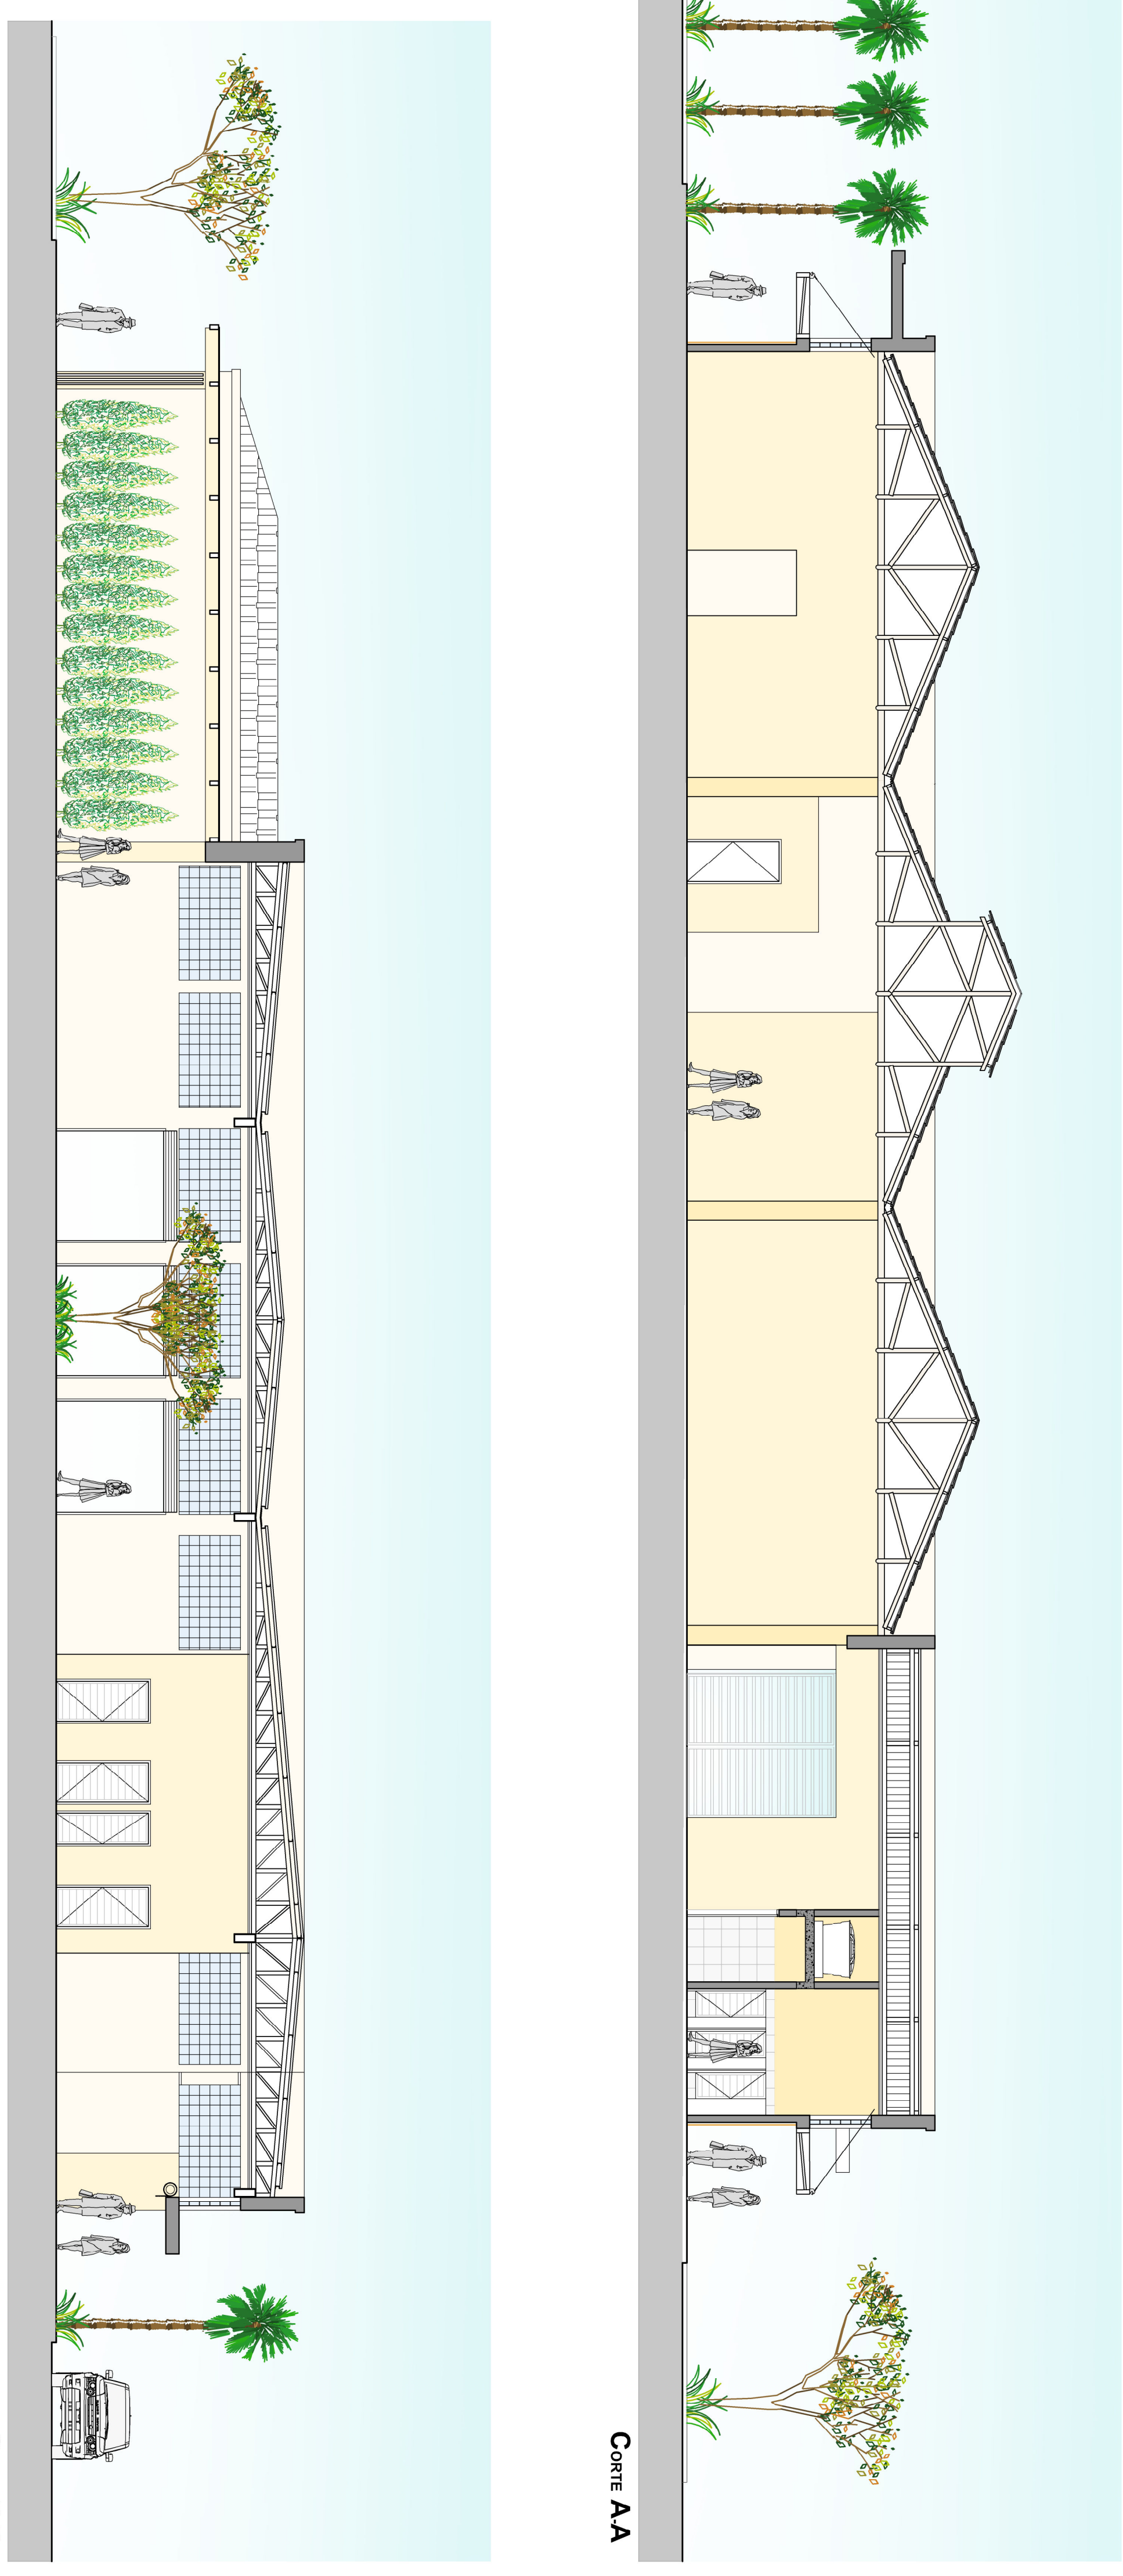
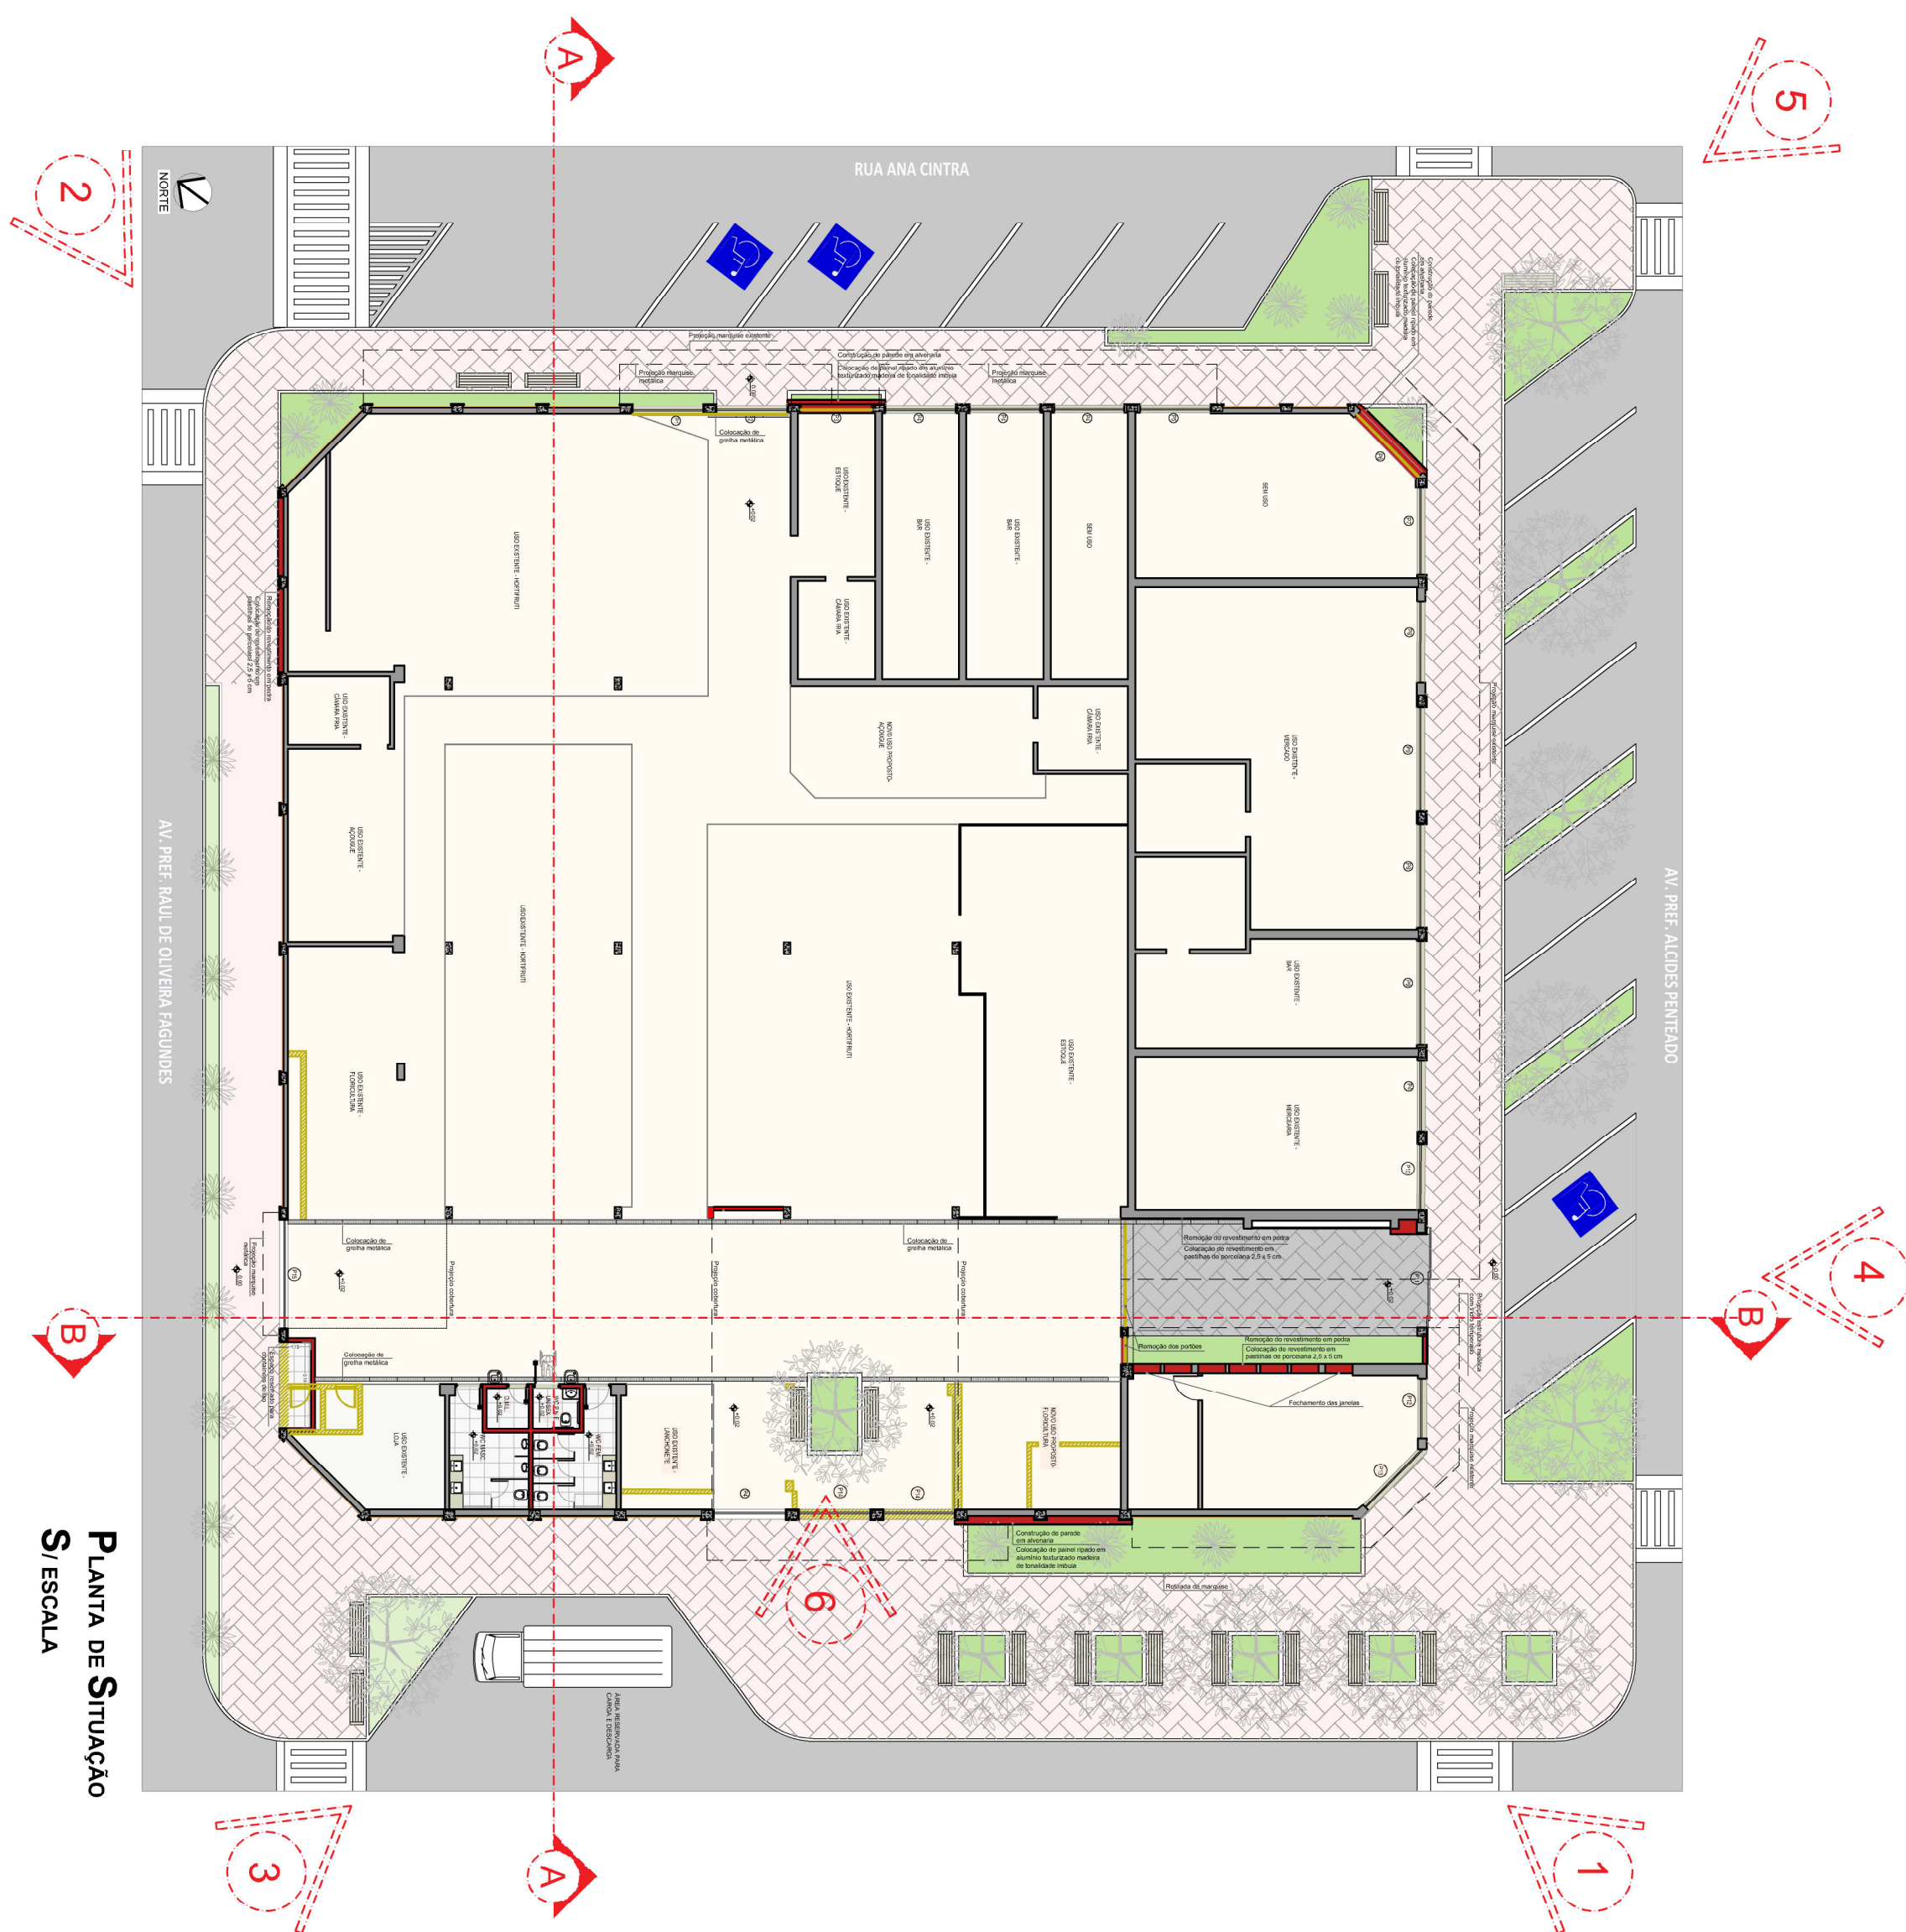


IMAGEM DE MAQUETE ELETRÔNICA
VISTA 1



IMAGEM DE MAQUETE ELETRÔNICA
VISTA 2



IMAGEM DE MAQUETE ELETRÔNICA
VISTA 3



IMAGEM DE MAQUETE ELETRÔNICA
VISTA 4



IMAGEM DE MAQUETE ELETRÔNICA
VISTA 5



IMAGEM DE MAQUETE ELETRÔNICA
VISTA 6

[illegible]