


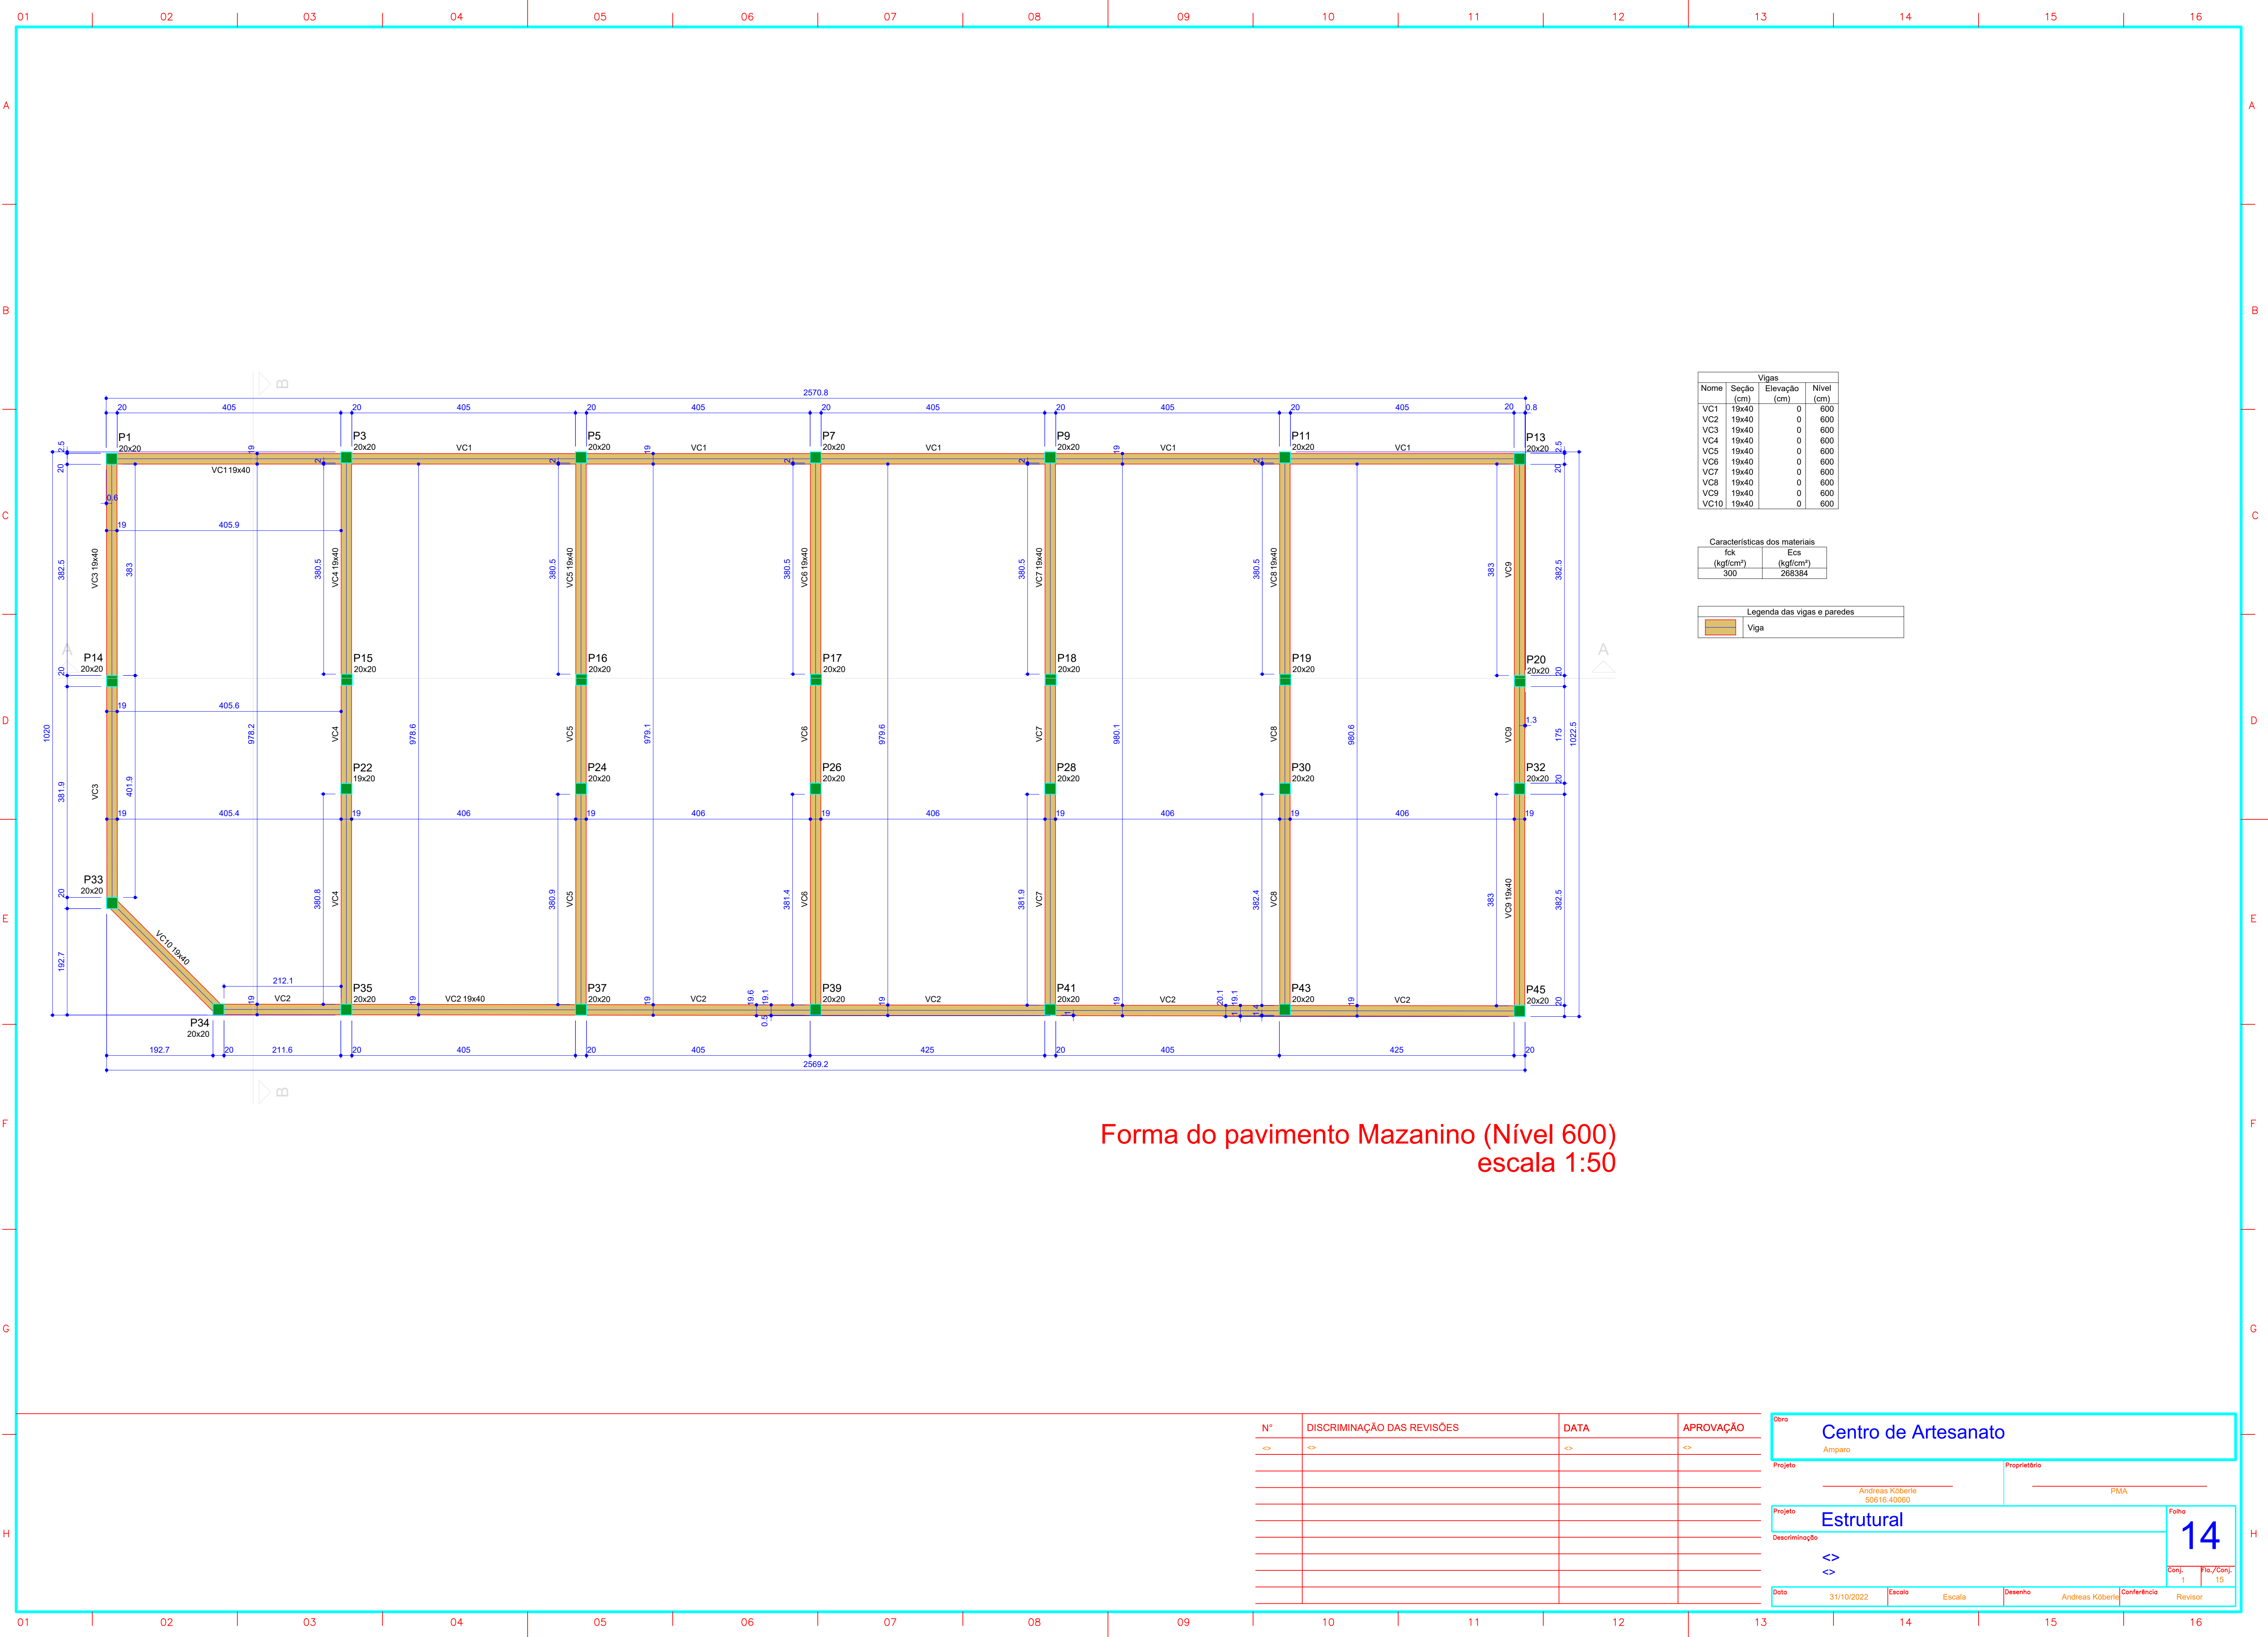

Forma do pavimento Mazanino (Nível 600)
escala 1:50

Nº	DISCRIMINAÇÃO DAS REVISÕES	DATA	APROVAÇÃO
<>	<>	<>	<>

Obra	
Centro de Artesanato	
Amparo	
Projeto	Proprietário
Andreas Koberle 50616.40060	PMA
Projeto	
Estrutural	
Descrição	
<>	
<>	
Data	31/10/2022
Escala	Escala
Desenho	Andreas Koberle
Conferência	
Revisor	
Conj.	Fto./Conj.
1	15