



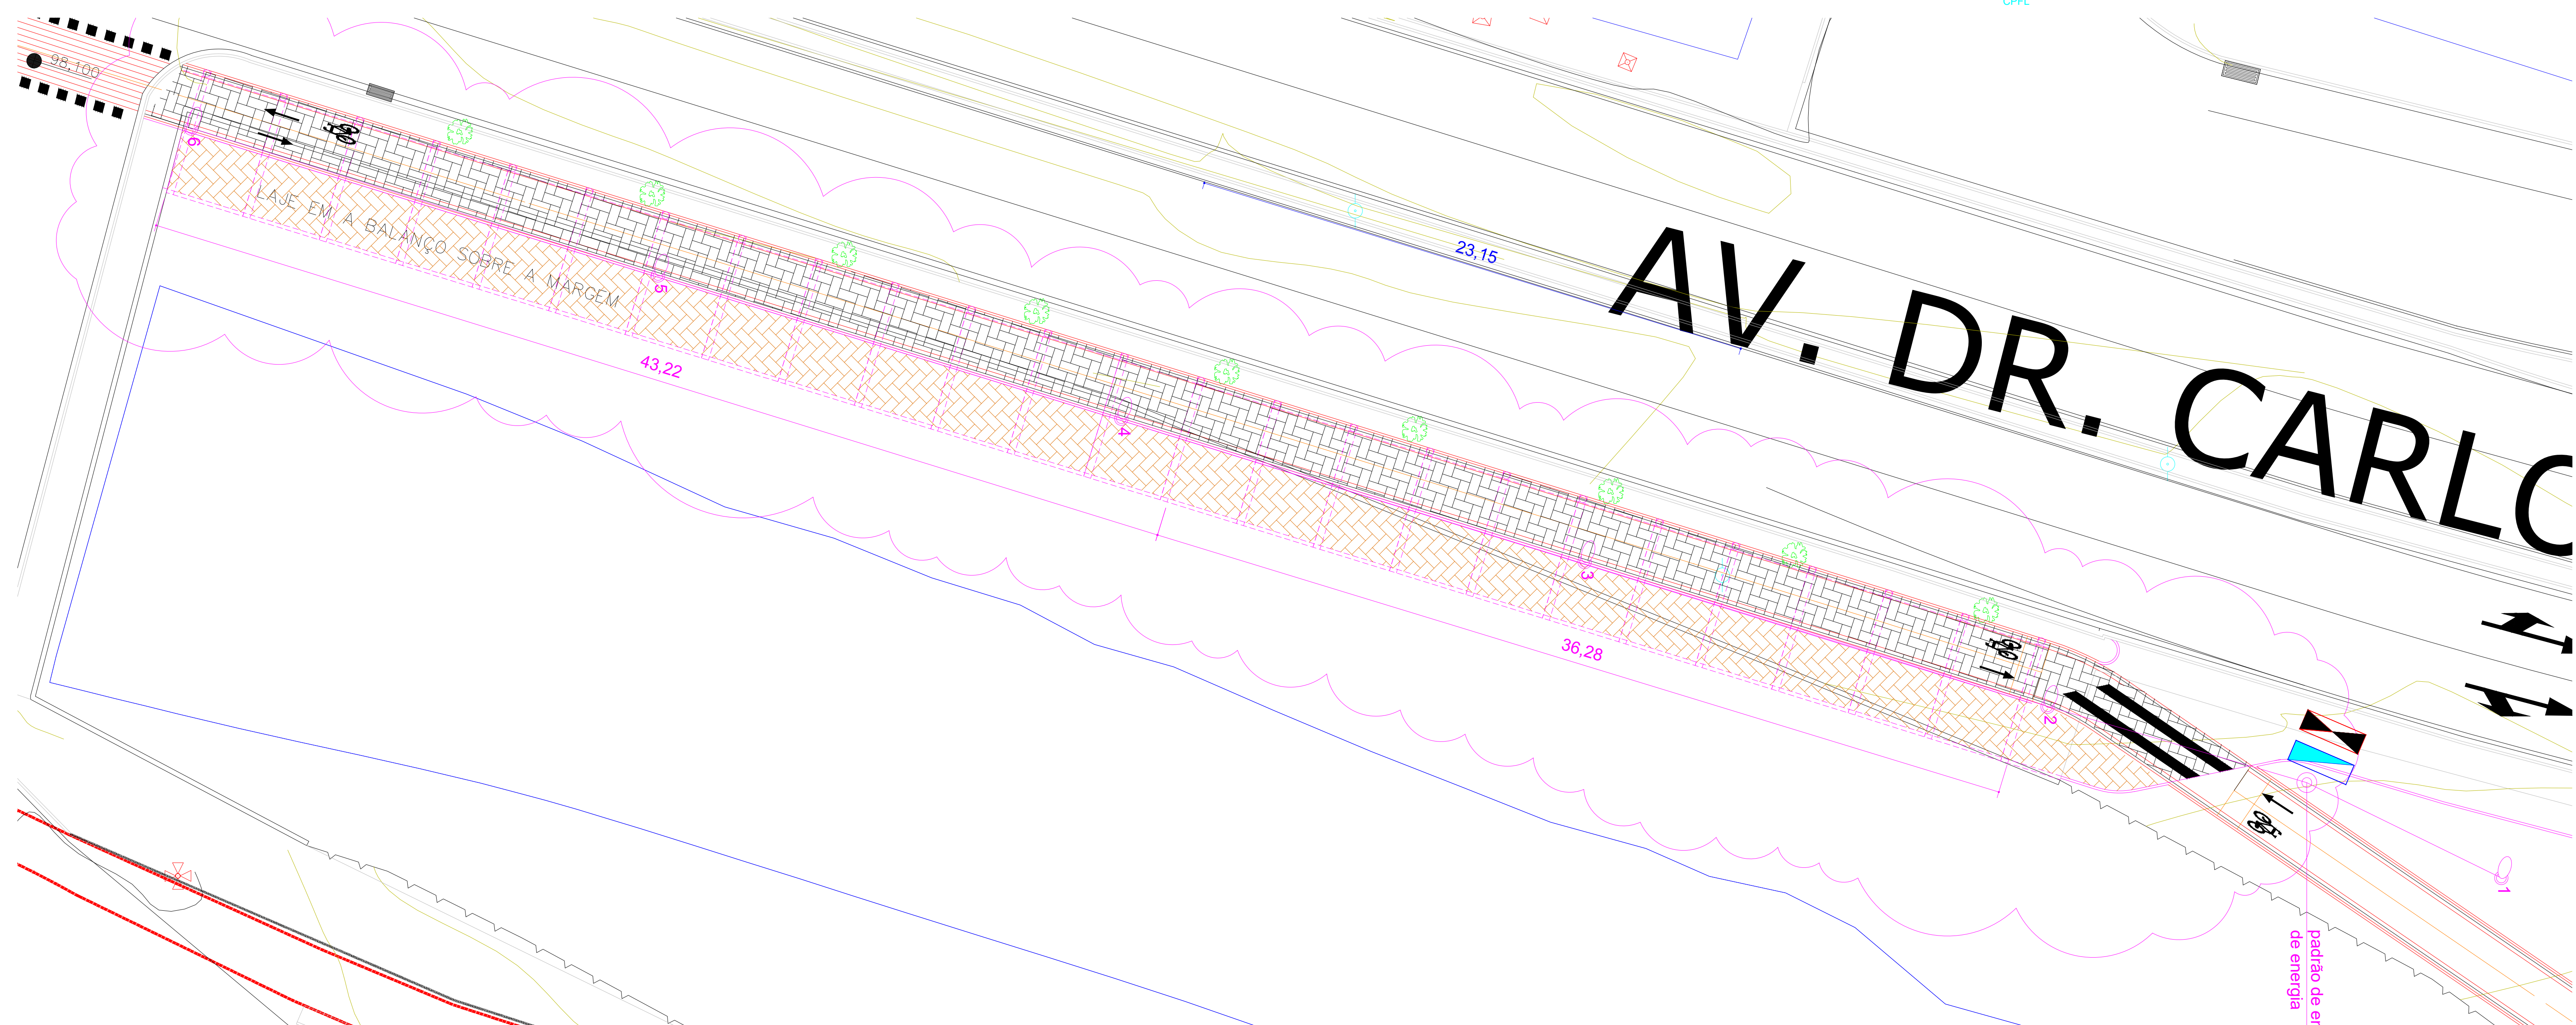

ALTERAÇÕES DE PROJETO		SECRETARIA MUNICIPAL SECRETARIA MUNICIPAL DE DESENVOLVIMENTO URBANO		ART	ÁREAS			LOCAL	CONJUNTO		
Nº	DATA		DESENHO	DATA	LEVANTAMENTO TOPOGRAFICO	EXISTENTE	CONSTRUIR	TOTAL	Av. Dr. Carlos Burgos	-	
01	DATA					APROVAÇÃO			PROJETO	FOLHA	
02	DATA					AUTOR DO PROJETO			Parque linear Av. Dr. Carlos Burgos		
03	DATA					Eng. Carlos Eduardo Mazetto			ENGENHEIRO	Av. Carlos Burgos - trecho Posto de Saúde	ESCALA 1:125
03	DATA					SECRETARIO MUNICIPAL DE DESENV. URBANO			APROVAÇÃO	ASSUNTO	
	DATA				Arquivo			Projeto Elétrico			
					ABRIL 2009						

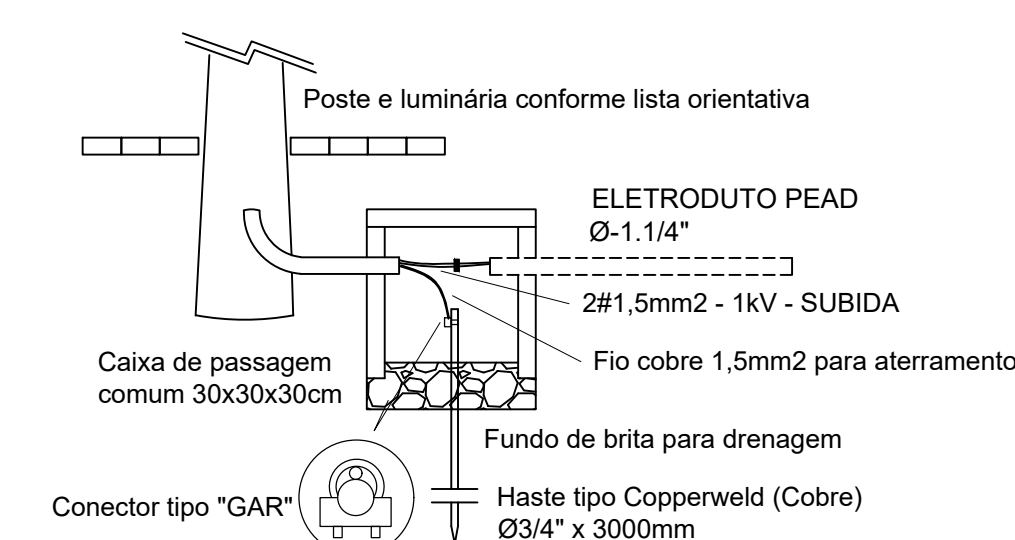

PREFEITURA DE
AMPARO
ESTANCIA HIDROMINERAL