


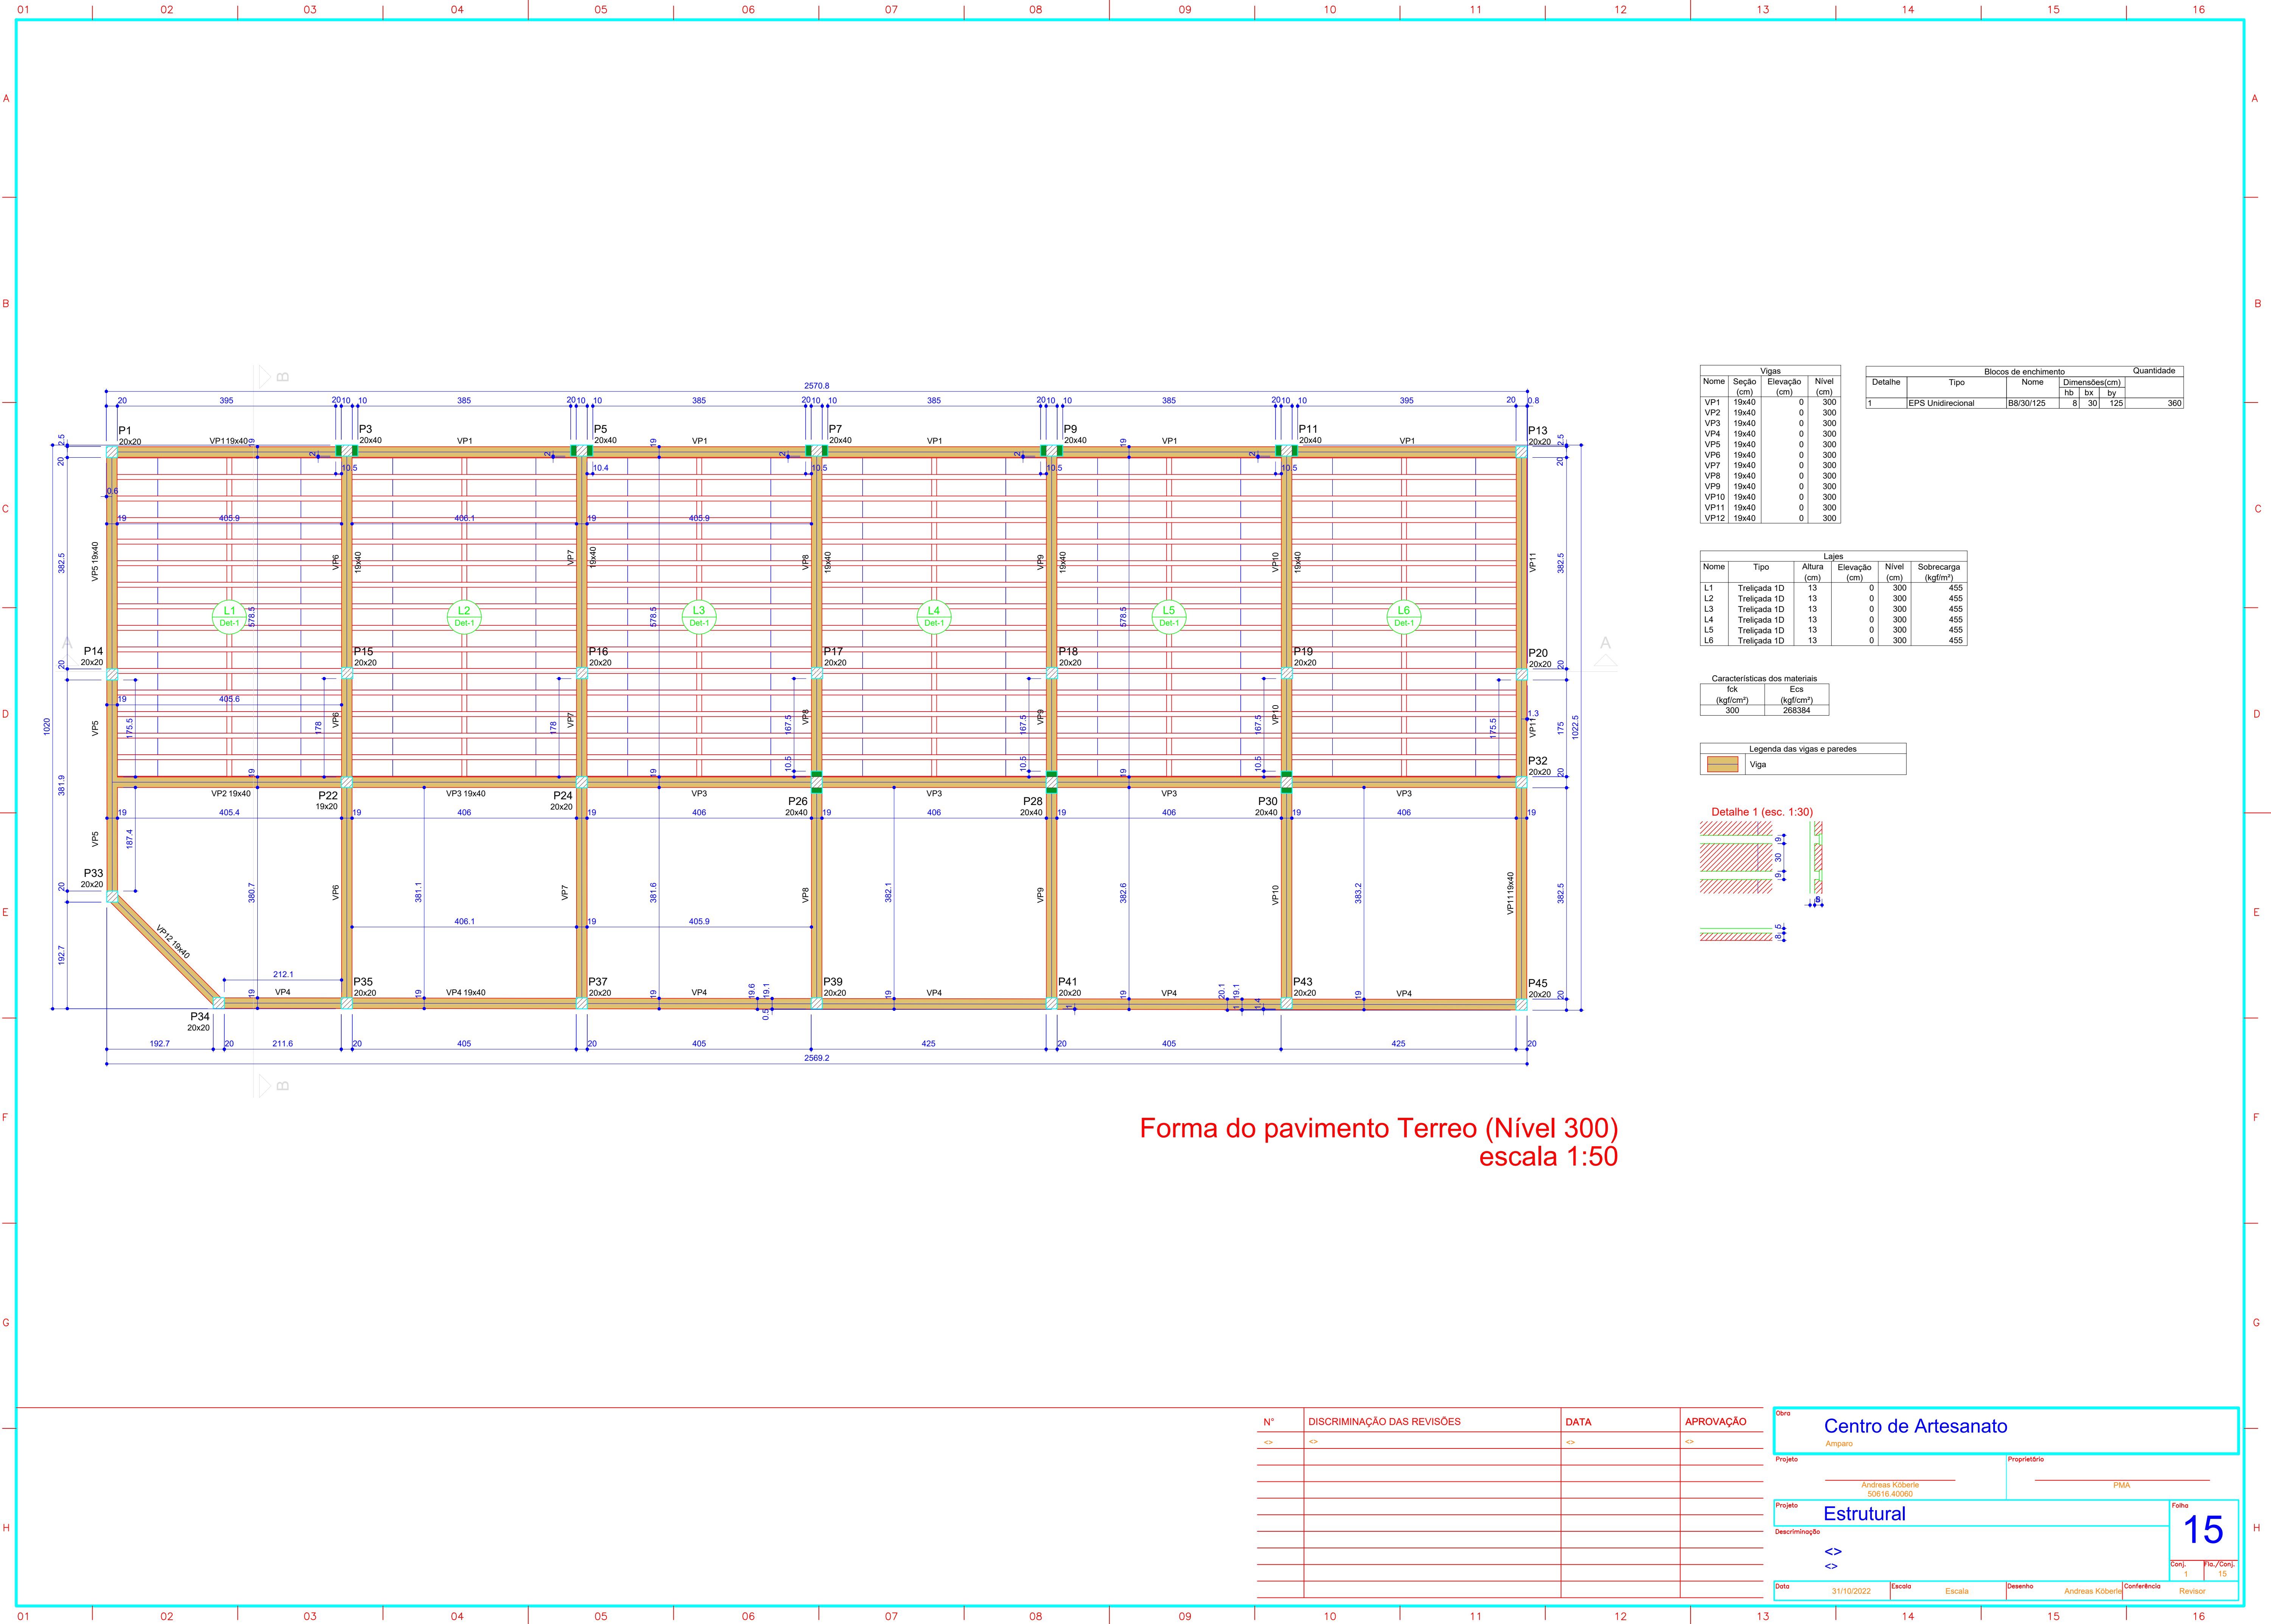


Vigas		Blocos de enchimento				Quantidade	
		Nome	Seção (cm)	Elevação (cm)	Nível (cm)	Detalhe	Tipo
VP1	19x40	0	300	1	EPS Unidirecional	B8/30/125	8
VP2	19x40	0	300	1			360
VP3	19x40	0	300	1			
VP4	19x40	0	300	1			
VP5	19x40	0	300	1			
VP6	19x40	0	300	1			
VP7	19x40	0	300	1			
VP8	19x40	0	300	1			
VP9	19x40	0	300	1			
VP10	19x40	0	300	1			
VP11	19x40	0	300	1			
VP12	19x40	0	300	1			

Lajes		Blocos de enchimento				Quantidade	
		Nome	Seção (cm)	Elevação (cm)	Nível (cm)	Detalhe	Tipo
L1	Trellçada 1D	13	0	300	455		
L2	Trellçada 1D	13	0	300	455		
L3	Trellçada 1D	13	0	300	455		
L4	Trellçada 1D	13	0	300	455		
L5	Trellçada 1D	13	0	300	455		
L6	Trellçada 1D	13	0	300	455		

Características dos materiais	
fck (kgf/cm²)	Ecs (kgf/cm²)
300	268384

Legenda das vigas e paredes	
	Viga

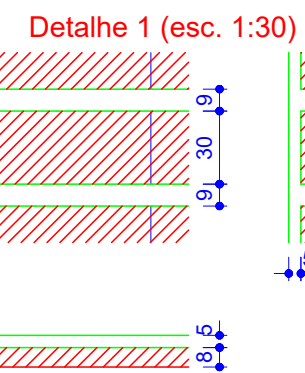

Forma do pavimento Terreo (Nível 300)
escala 1:50

Nº	DISCRIMINAÇÃO DAS REVISÕES	DATA	APROVAÇÃO
<>	<>	<>	<>

Obra		Centro de Artesanato	
Projeto		Proprietário	
Projeto		PMA	
Projeto		Estrutural	
Descrição		Folha	
Data		31/10/2022	
Escala		Escala	
Desenho		Andreas Koberle	
Conferência		Revisor	
Conj.		Folha/Conj.	
1		15	