


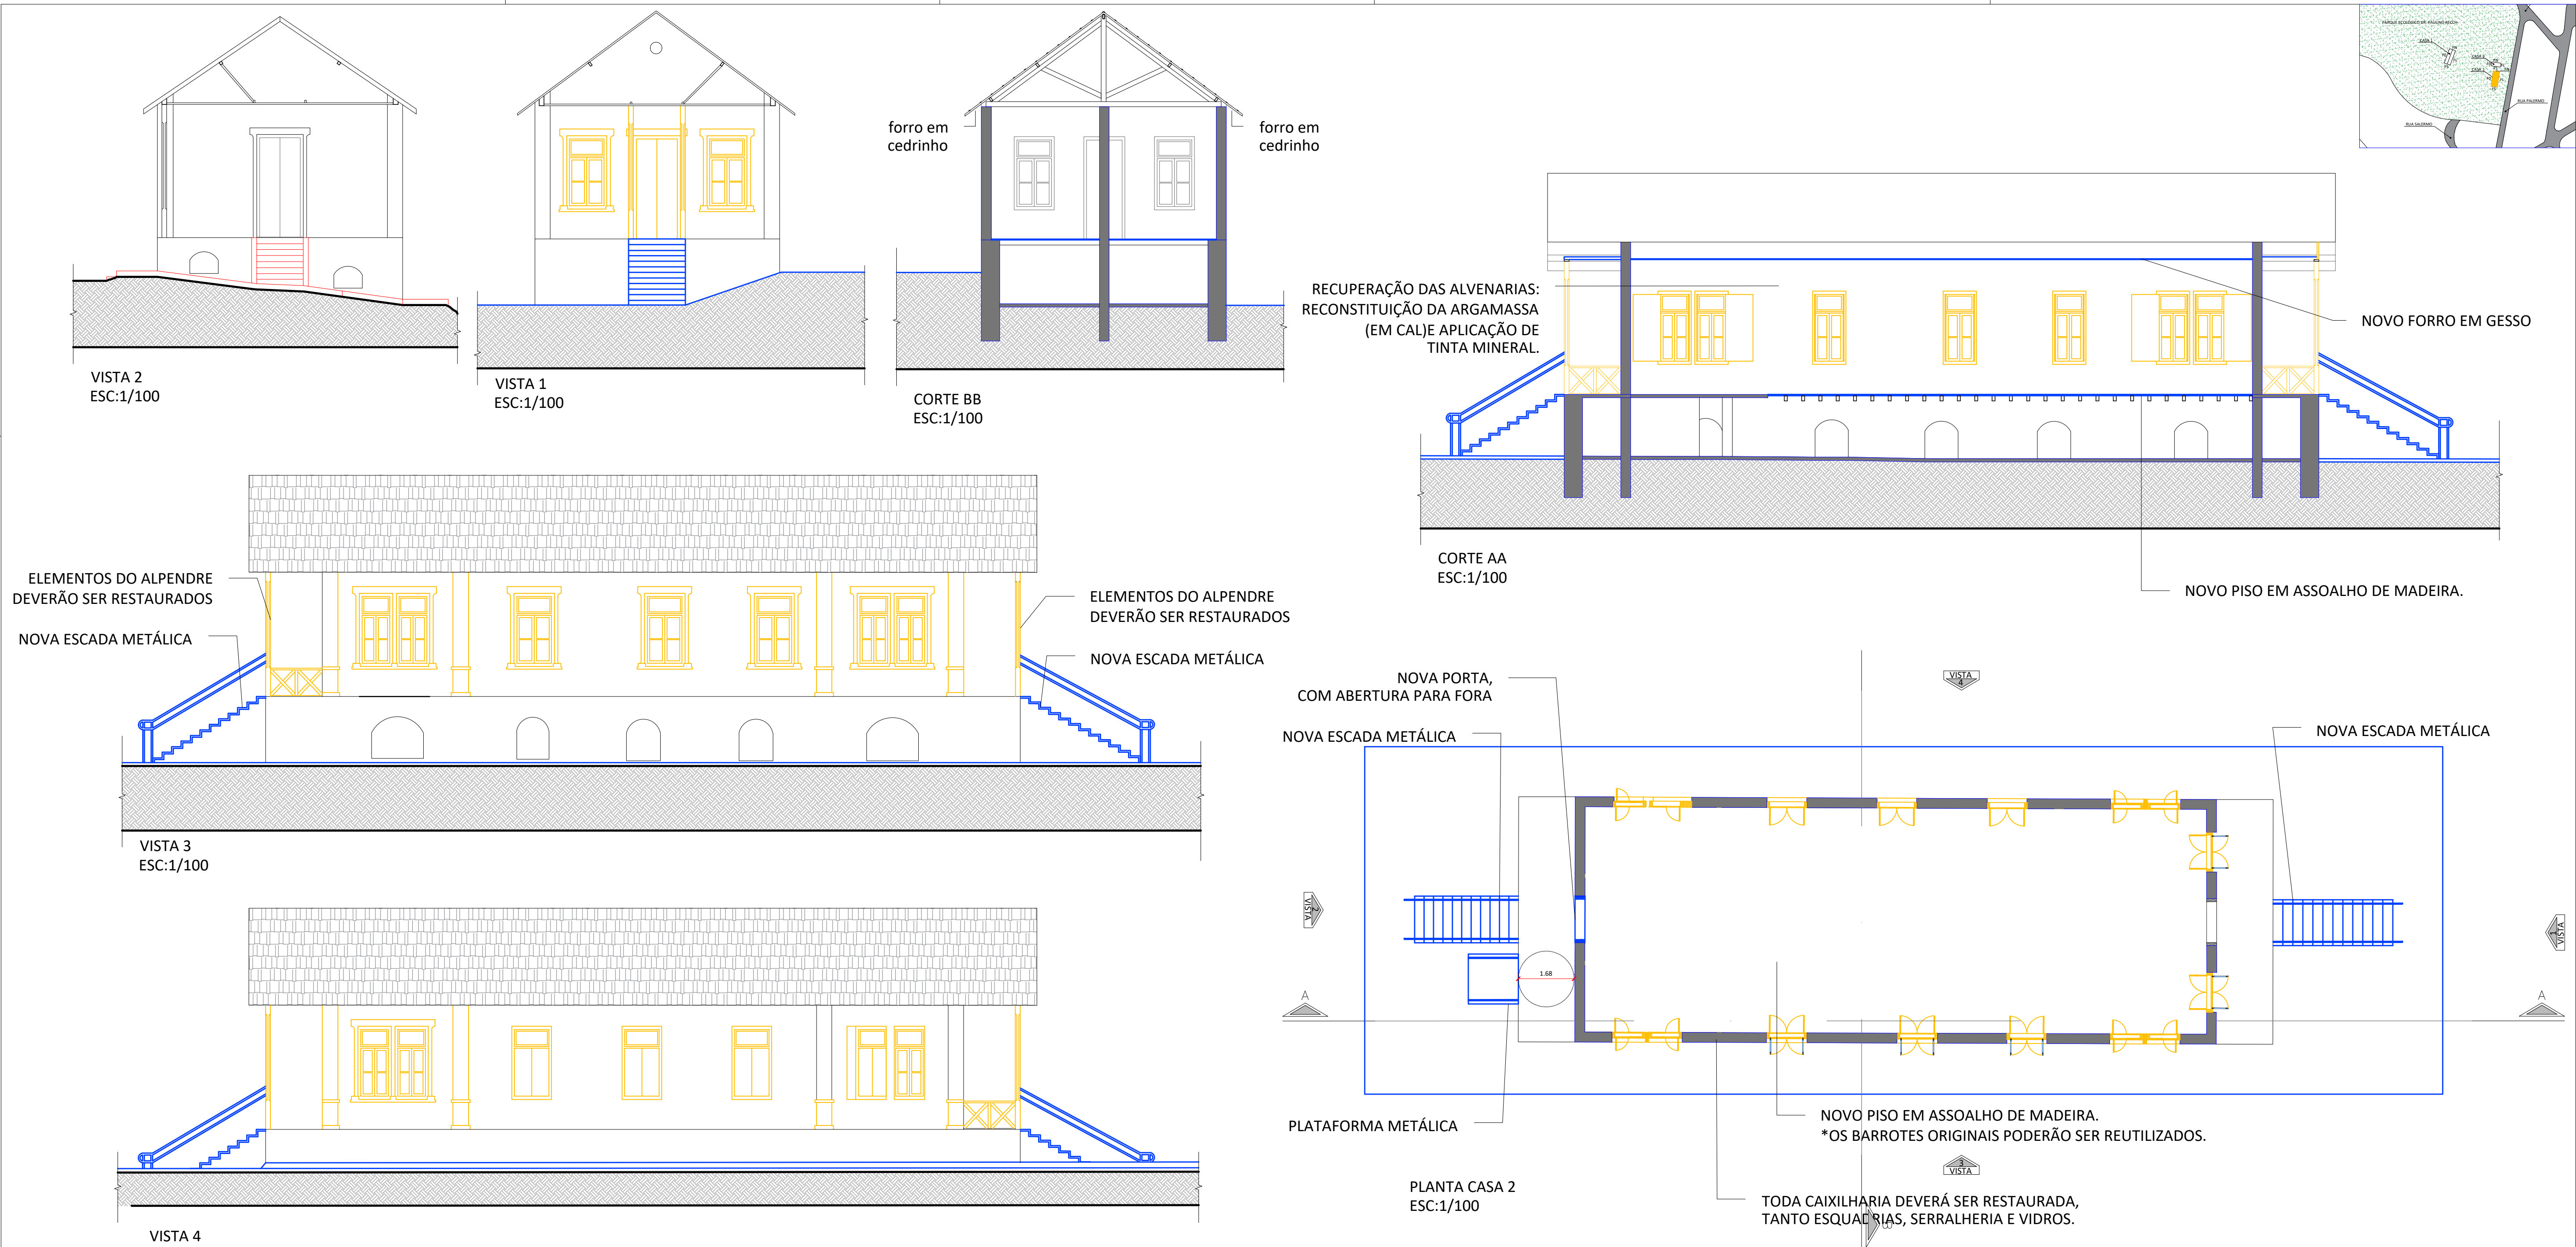

ALTERAÇÕES DE PROJETO		
Nº 01		DATA
Nº 02		DATA
Nº 03		DATA
Nº 04		DATA

SECRETARIA MUNICIPAL DE DESENVOLVIMENTO URBANO		ART 280272202211551535
DESENHO	DATA	LEVANTAMENTO TOPOGRÁFICO
ARQUIVO	ANO - 2021	

ÁREAS		
EXISTENTE	CONSTRUIR	TOTAL
-	-	-
APROVAÇÃO		
AUTOR DO PROJETO		APROVAÇÃO
Eng. Carlos Eduardo Mazzetto		
SECRETARIO MUNICIPAL DE DESENV. URBANO		APROVAÇÃO
Eng. Aloisio Benedito Gressoni		

LOCAL	CONJUNTO
Amapro - SP	ARQ
PROJETO	FOLHA
Revitalização do Pq. Ecológico Dr. Paulino Rech, com implantação do museu da Saúde 1ª Etapa	03 / 03
ENDEREÇO	ESCALA
Parque Ecológico de Amparo	indicada
ASSUNTO	
Reforma da Cobertura	

