

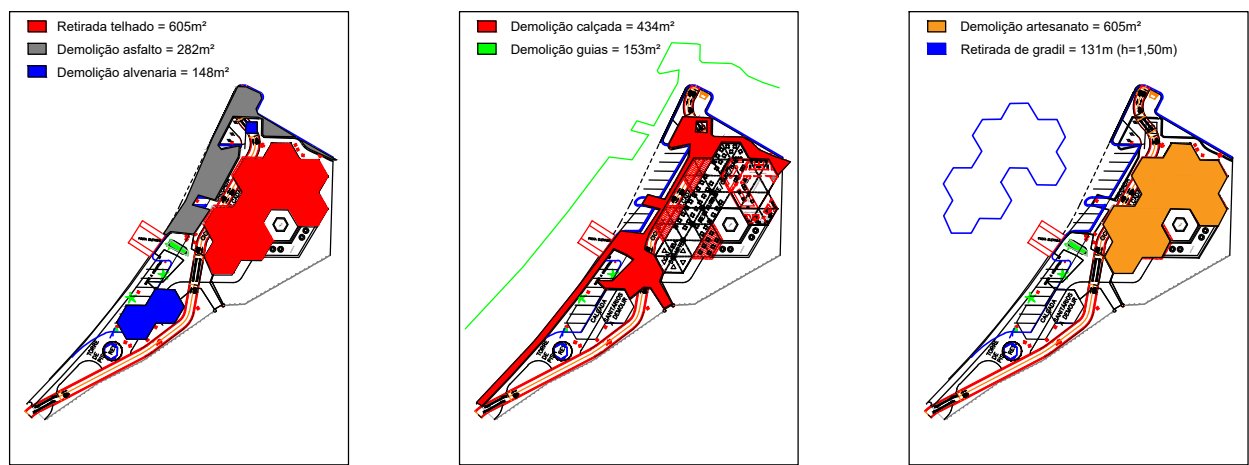


DEMOLIÇÕES

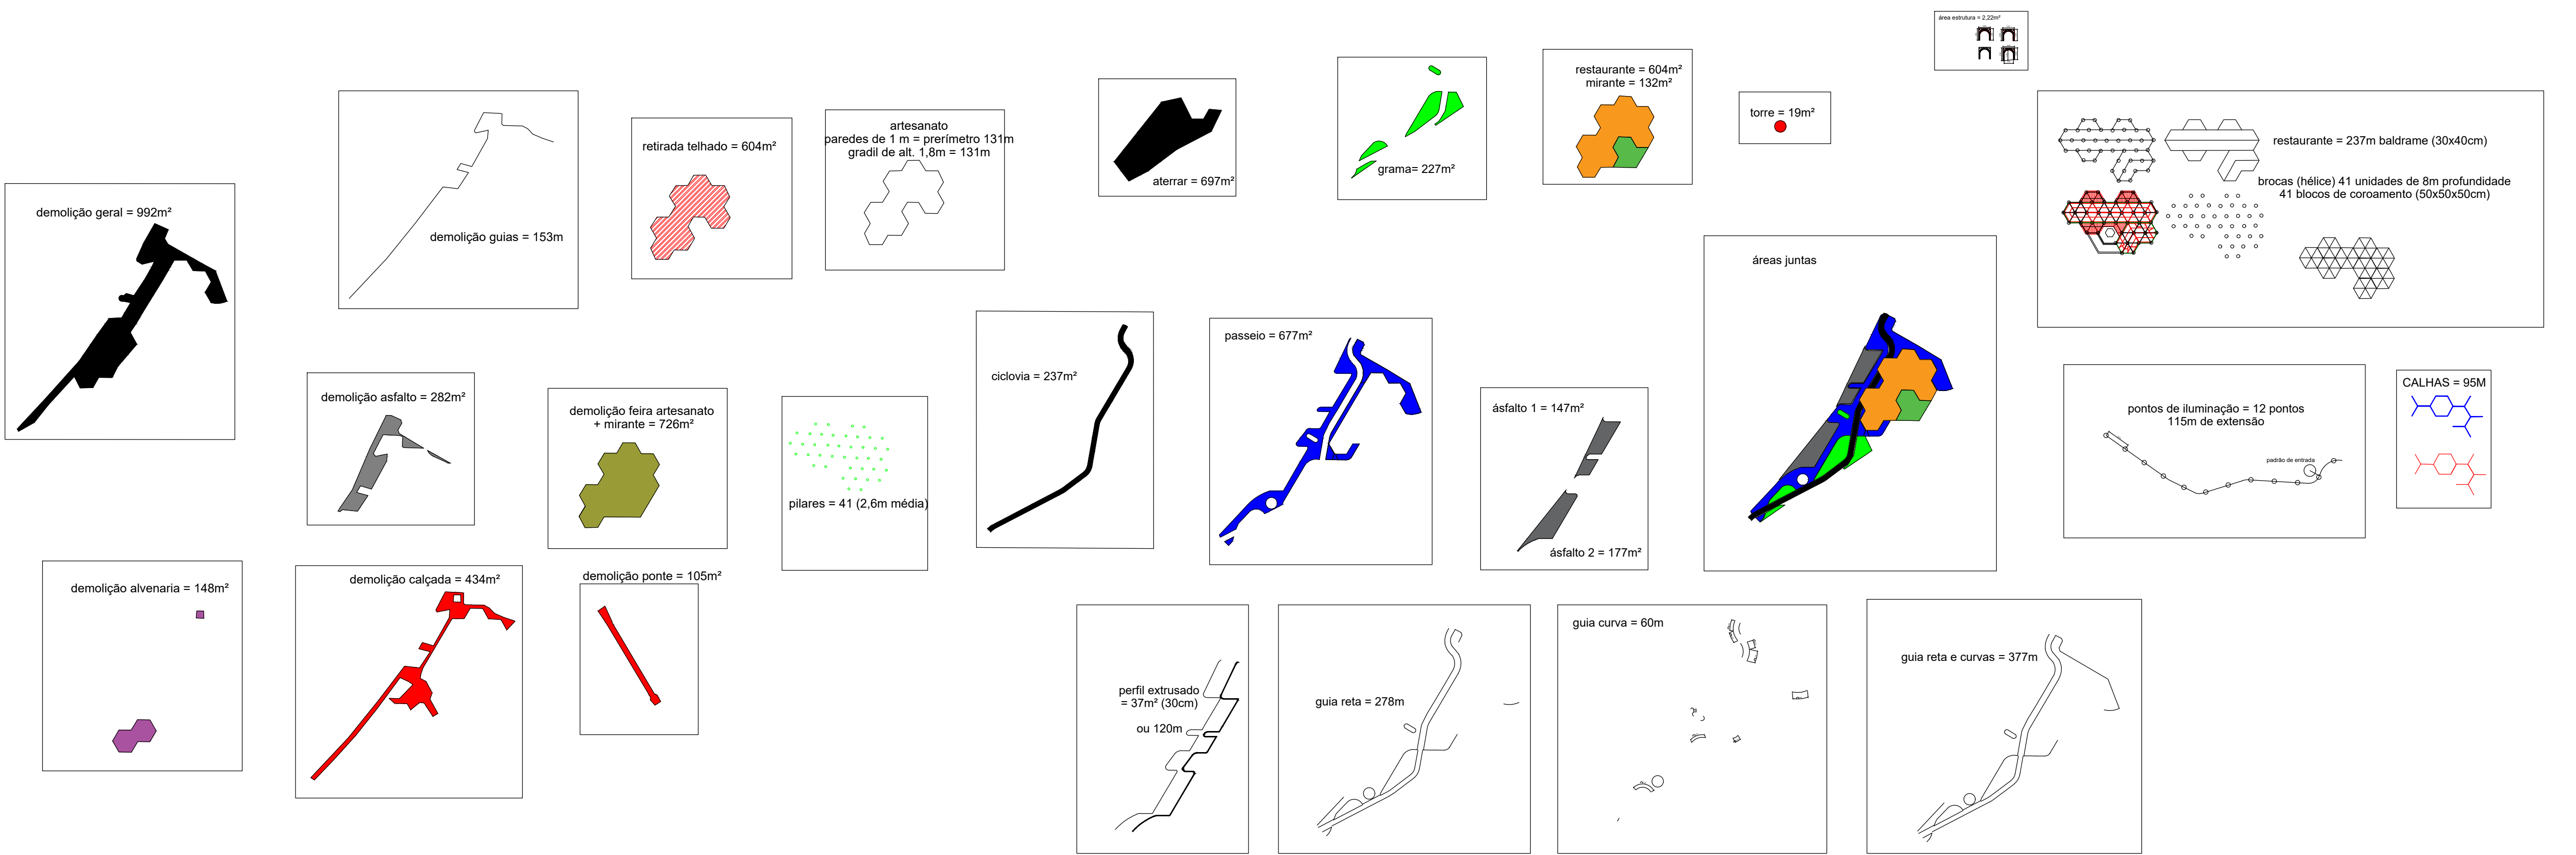

CONSTRUÇÕES

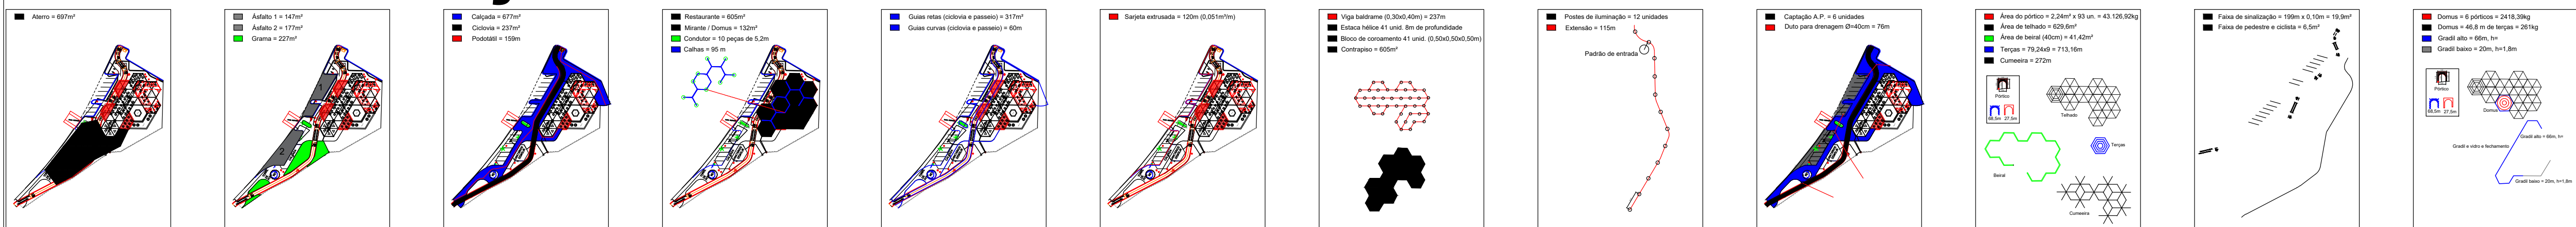

observações	ALTERAÇÕES DE PROJETO			SECRETARIA MUNICIPAL DE DESENVOLVIMENTO URBANO				LOCAL		CONJUNTO	
	Nº	01	—	data	Equipe Técnica SMDU Engº Adriano Roque Jeremias	GESTOR DO CONVÊNIO Engº Andreas Köberle CREA 5061640060 ART 28027230221576666	SECRETARIO MUNICIPAL DE DESENV. URBANO Arqtº Cristiano Dias Marchion CAU A30141-8	Município de Amparo		ARQ 01	
	Nº	02	—	data	Engº Andreas Köberle			PROJETO Ponte Vecchio 2º Etapa: Demolição e Reconstrução do Centro de Artesanato			
	Nº	03	—	data	Engº Mauricio Forato Arqtº Renato Rossi Favella Estagiária Arquitetura Ana Carolina Biotto Cardoso			ENDEREÇO Rua Linhar: Trecho Rua José Fontana à Rua Anna Clinear			
	Nº	04	—	data	ARQUIVO			FOLHA ÚNICA			
					ANO - 2022				ASSUNTO		Memória de Cálculo
										ESCALA SEM	
 Carlos Alberto Martins Prefeito Municipal  Prefeitura de Amparo Estância Hidromineral											



Carlos Alberto Martins
Prefeito Municipal
Prefeitura de Amparo
Estância Hidromineral