



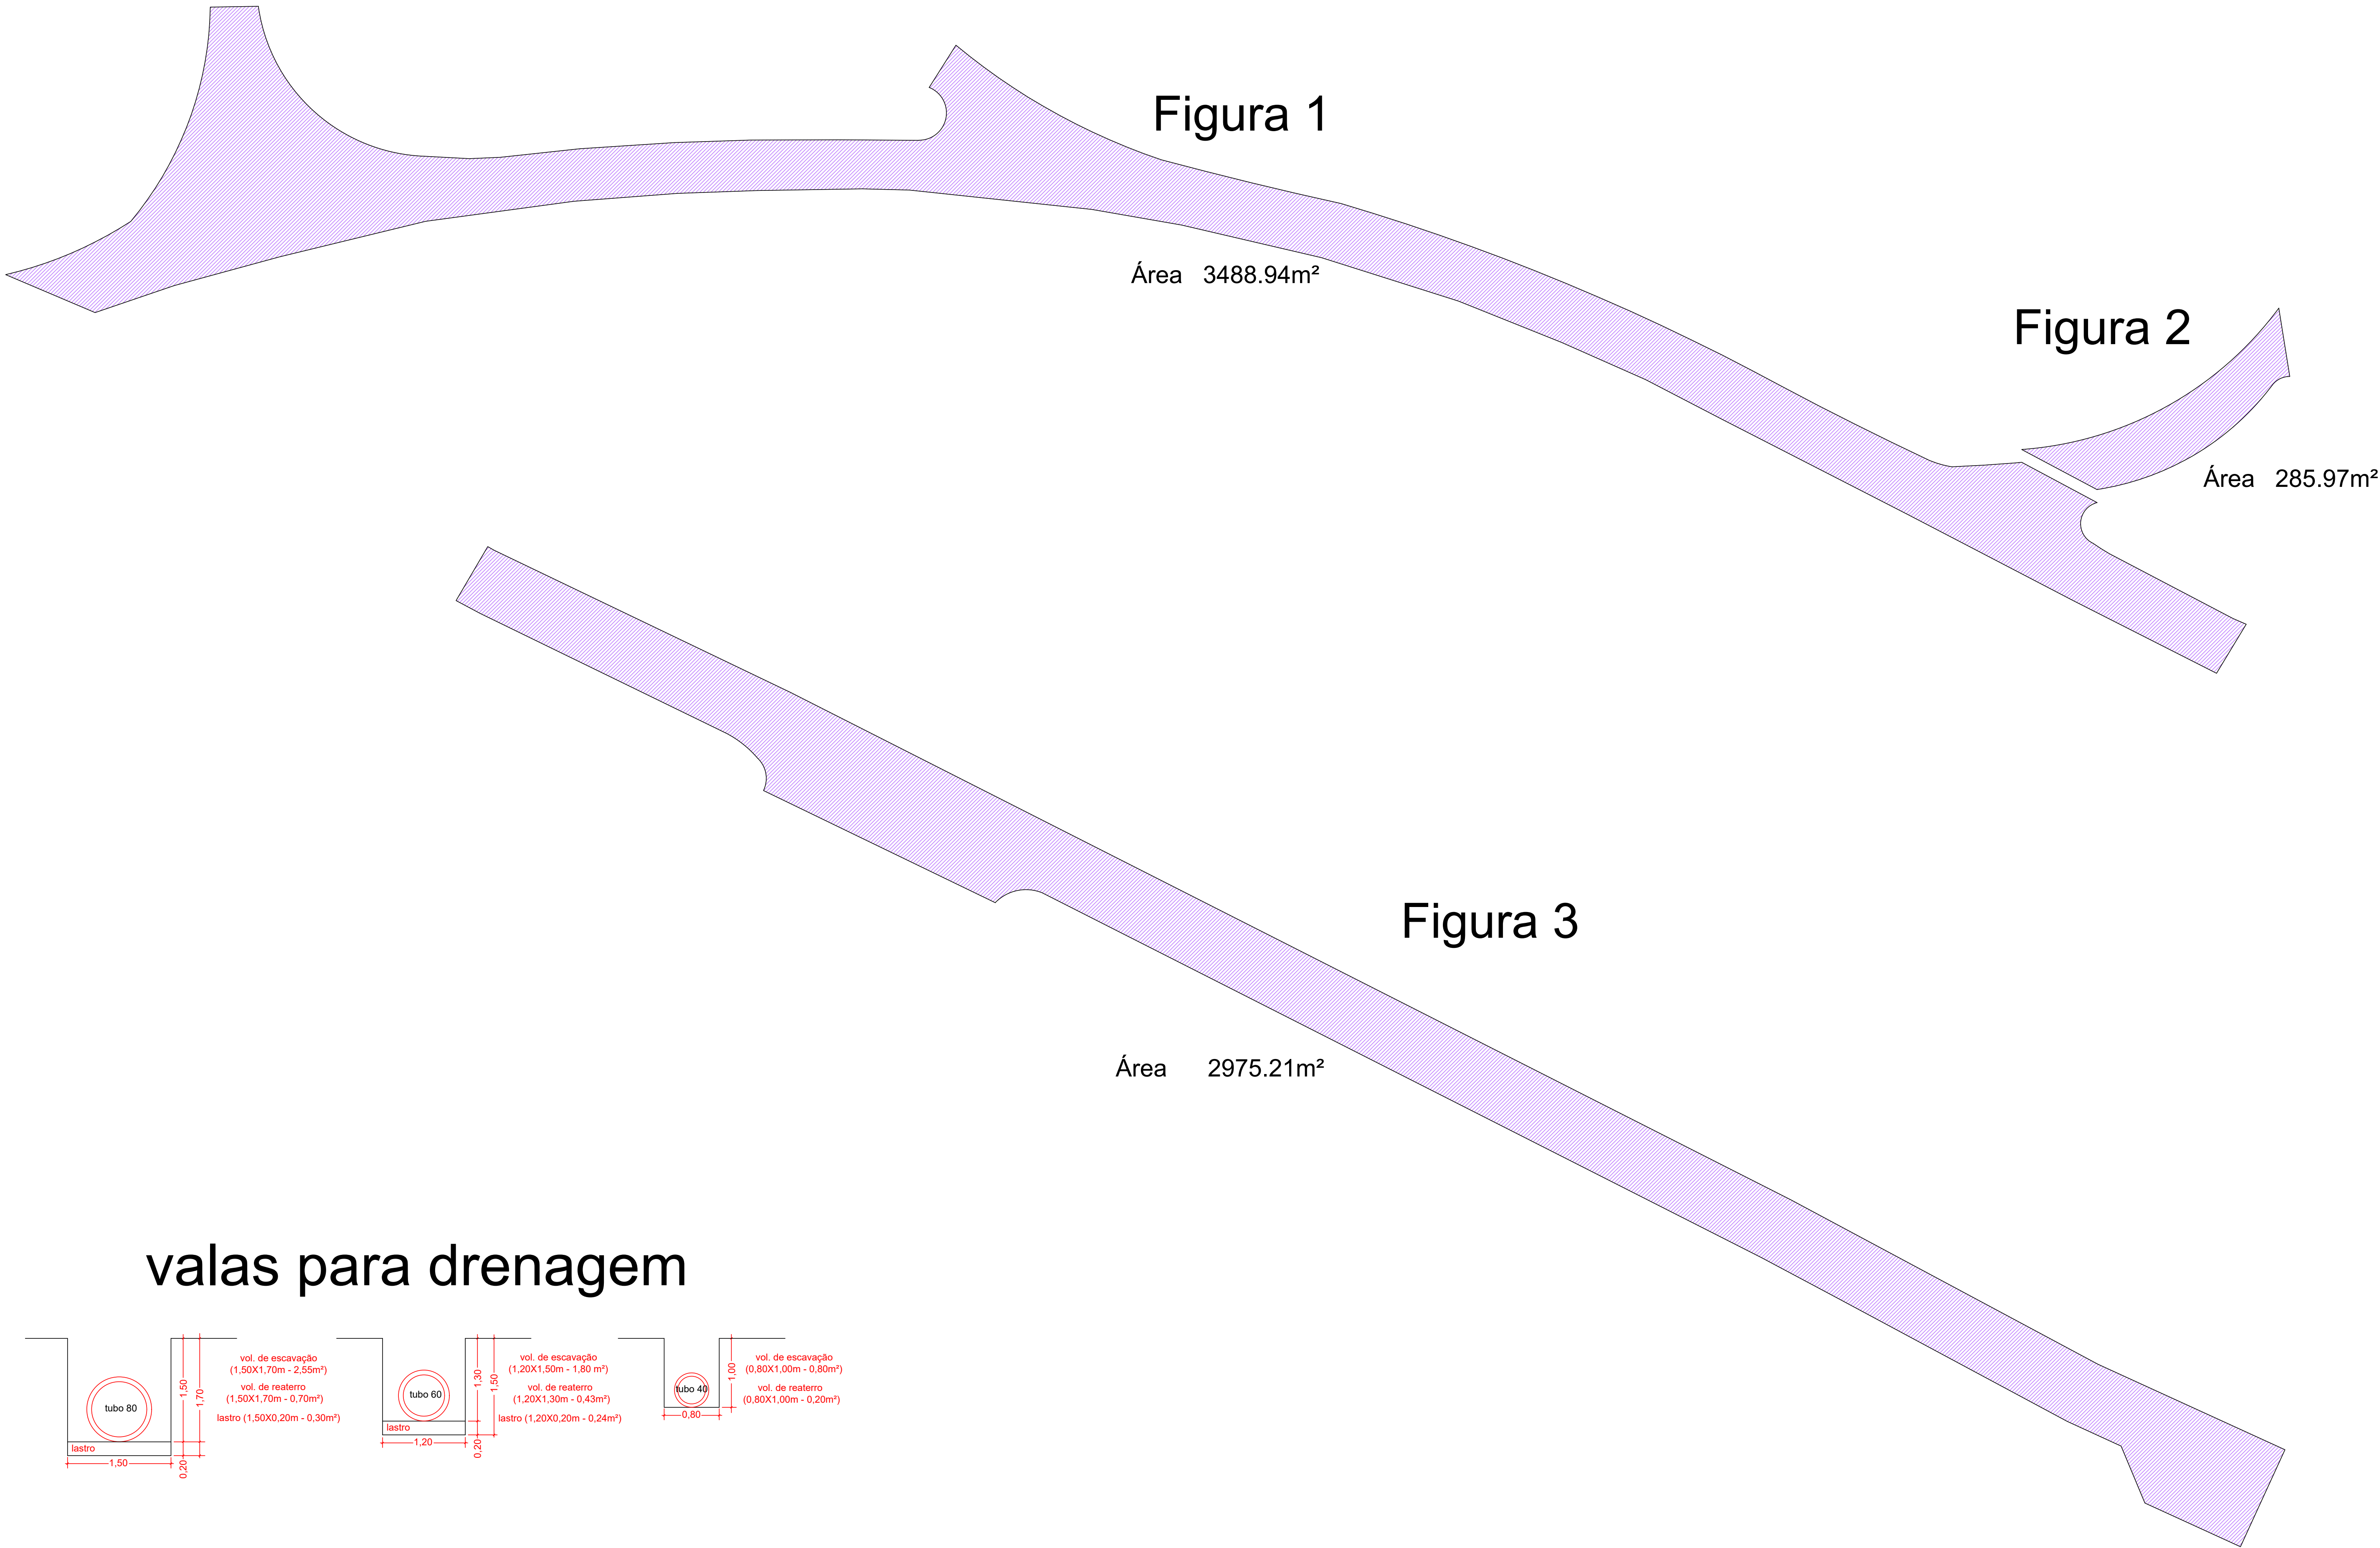

valas para drenagem

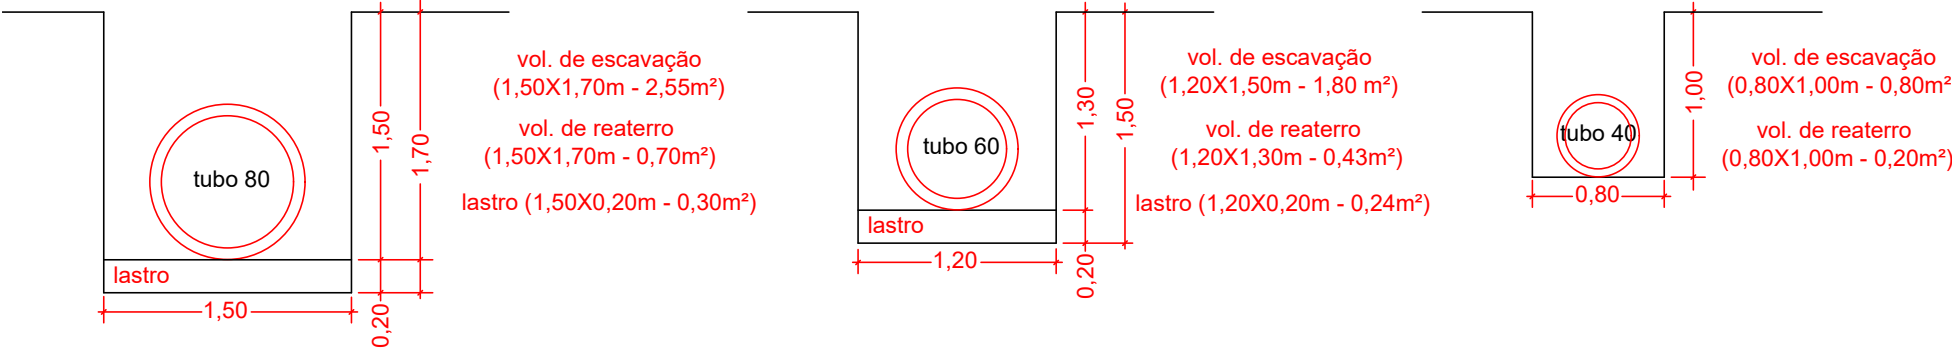

ALTERAÇÕES DE PROJETO			SECRETARIA MUNICIPAL SECRETARIA MUNICIPAL DE DESENVOLVIMENTO URBANO			ART 28027230221706429			ÁREAS			LOCAL		CONJUNTO		
Nº									EXISTENTE	CONSTRUIR	TOTAL	Serra das Estâncias / Chacarã das Águas		-		
Nº			DESENHO			DATA	LEVANTAMENTO TOPOGRÁFICO	APROVAÇÃO		PROJETO		FOLHA				
Nº			-			-		AUTOR DO PROJETO		Pavimentação de Vias Urbanas		-				
Nº			ARQUIVO					Eng. Carlos Eduardo Mazzetto		ENDEREÇO		ESCALA				
Nº			ANO - 2022					SECRETARIO MUNICIPAL DE DESENV. URBANO		Rua Natal Pitarelo - Distrito de Três Pontes		1:1000				
Nº								Arq. Cristiano Dias Marchiori		ASSUNTO						
Nº										Memorial						