

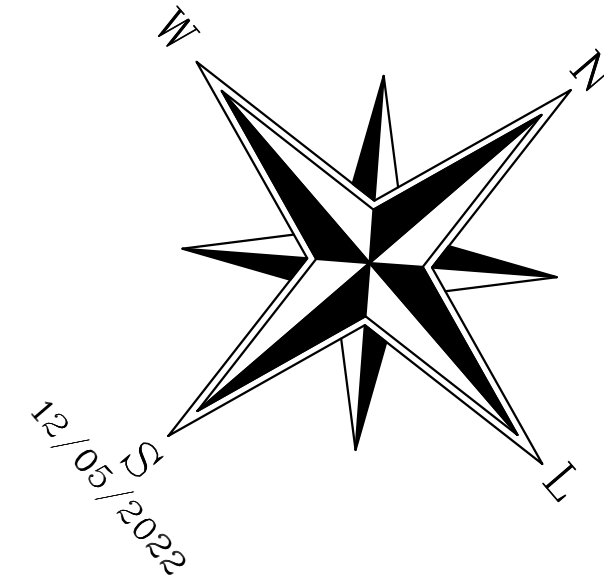
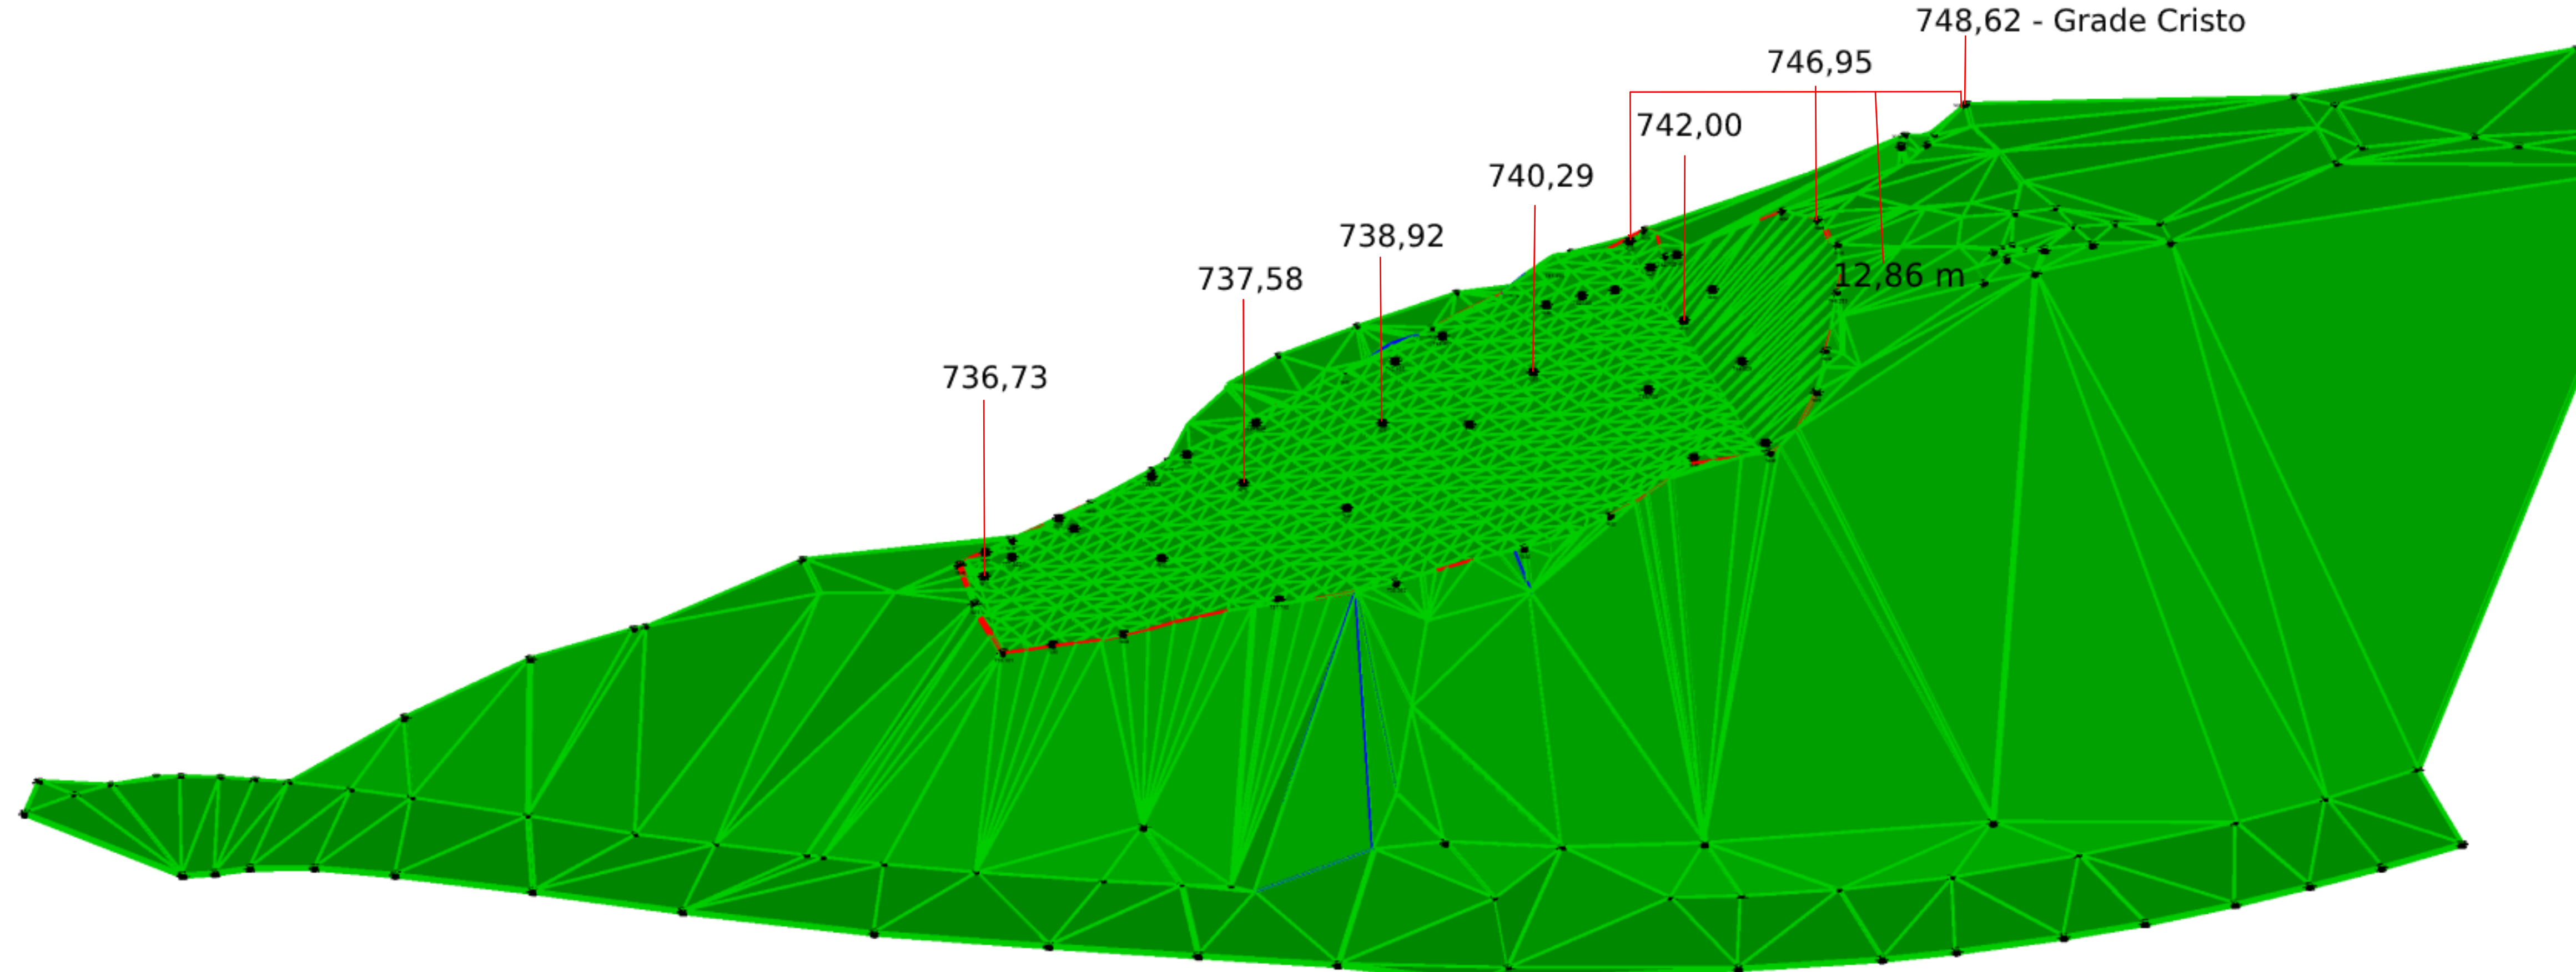
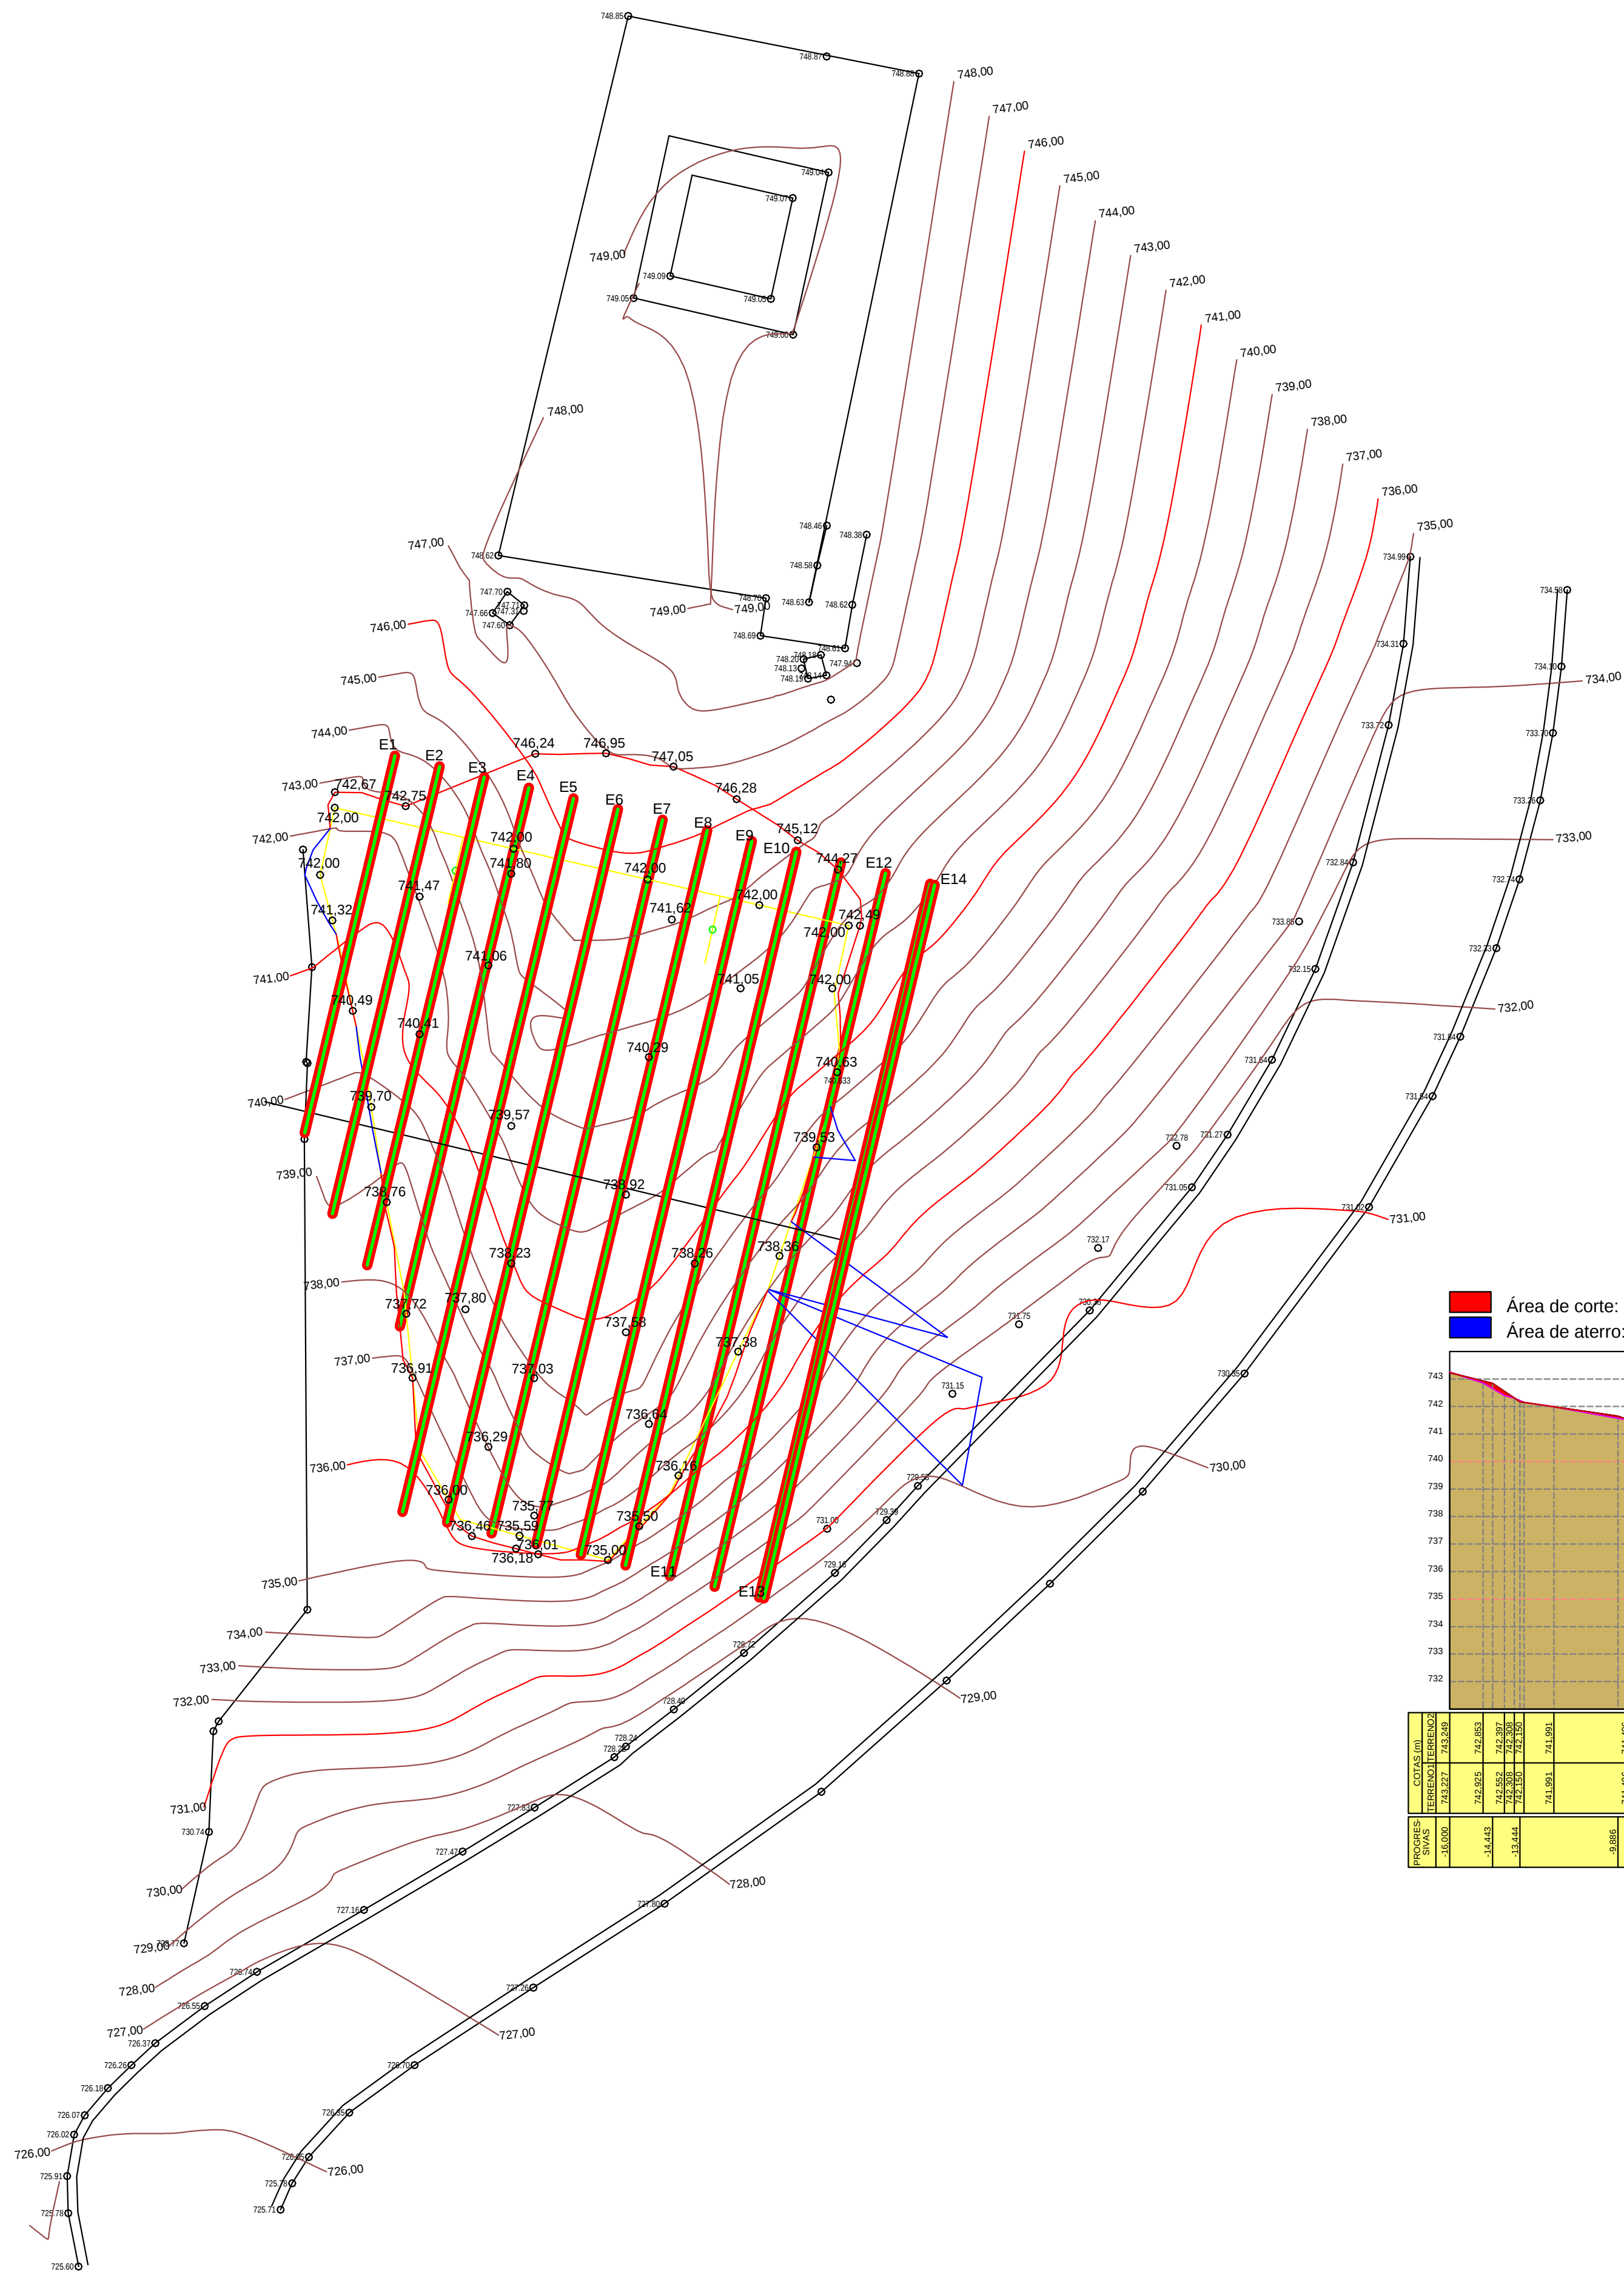
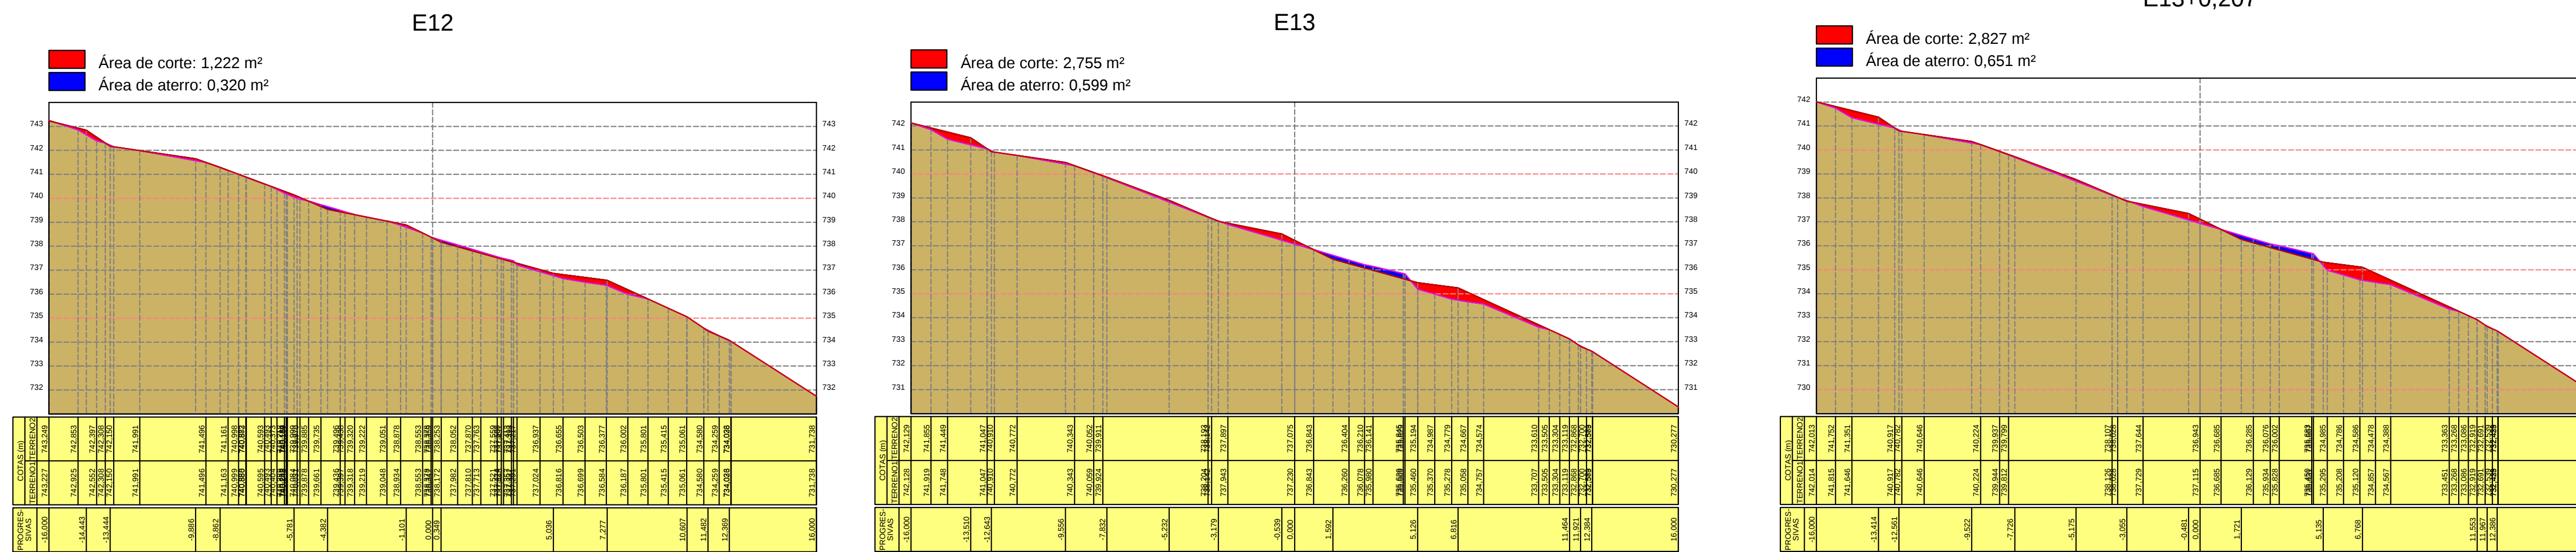
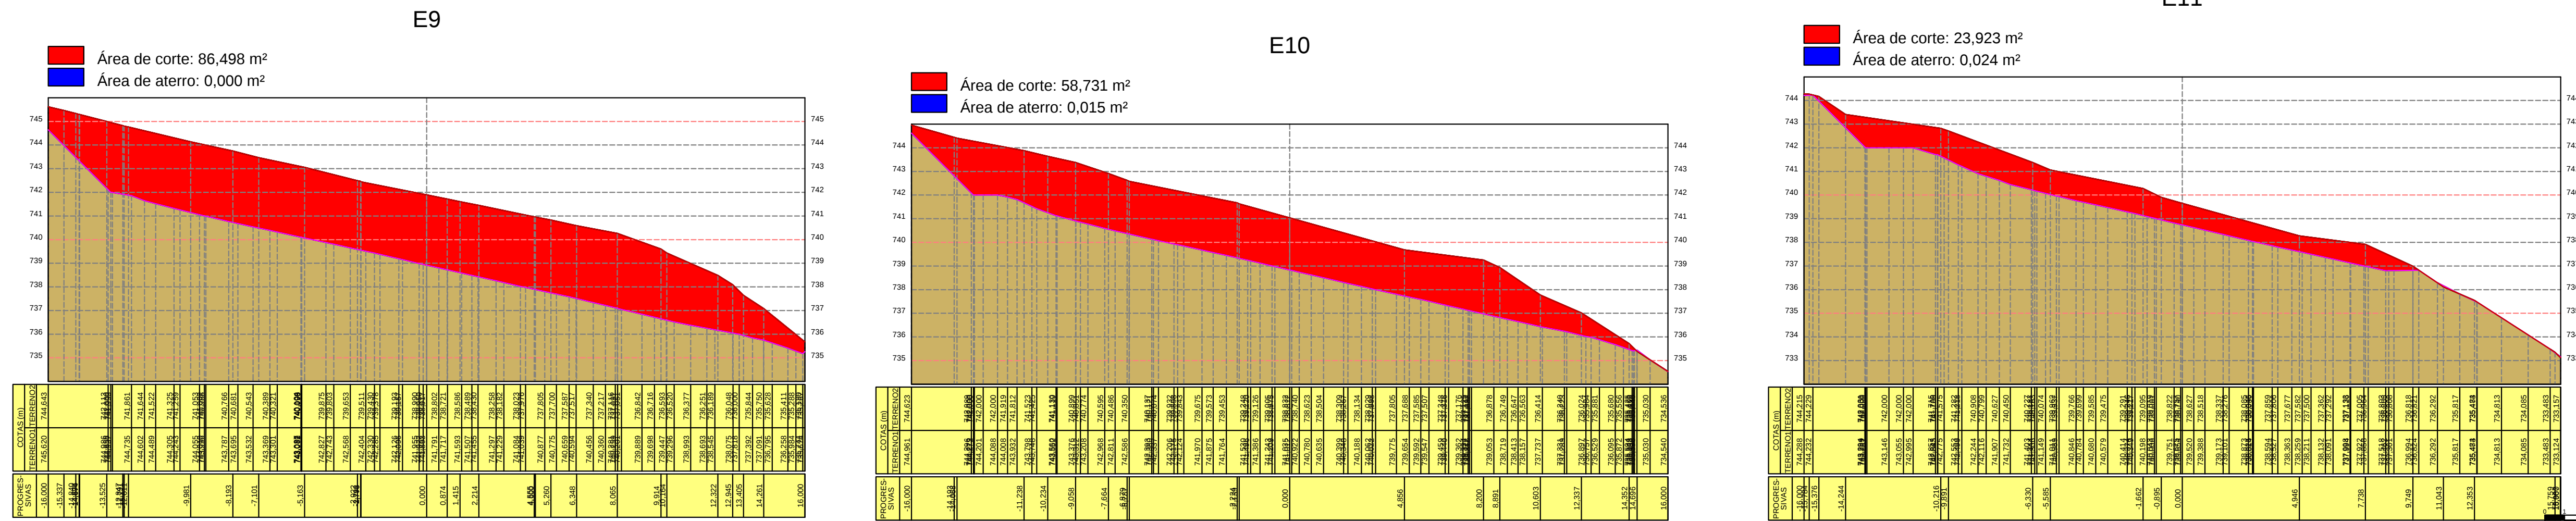


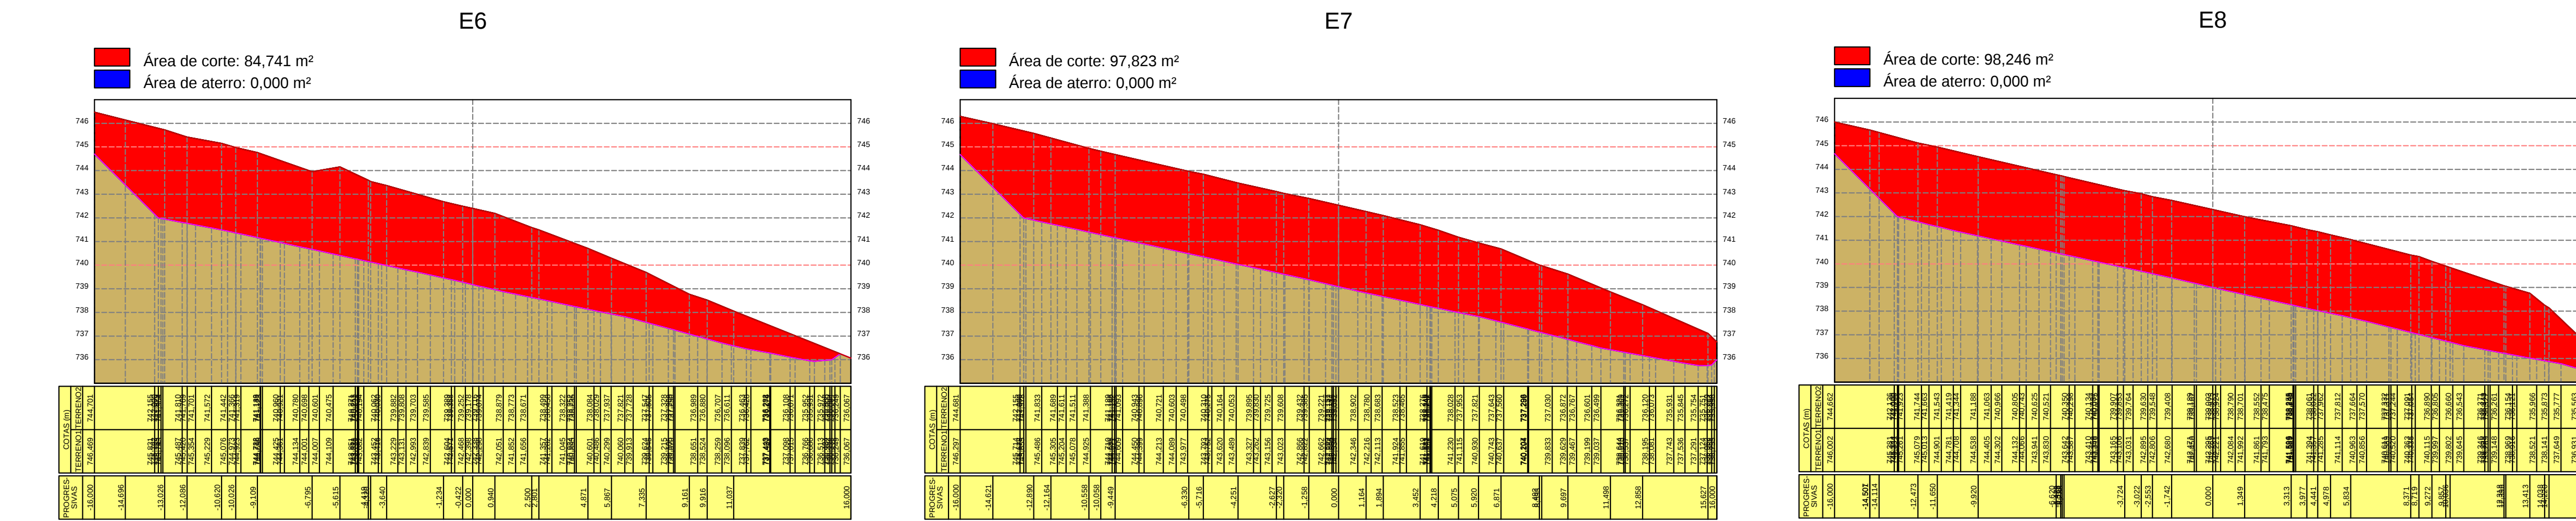

12/05/2022

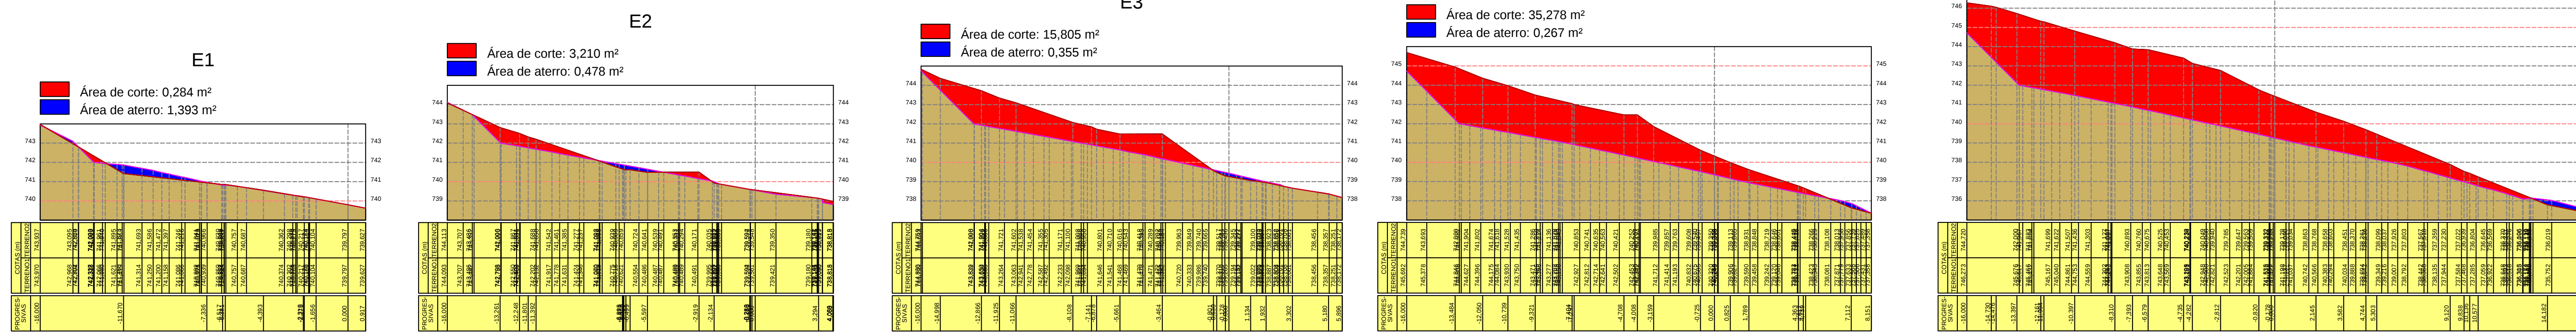

Convenções topográficas - NBR 13133

Levantamento Planialtimétrico Cadastral

Objetivo: Projeto de corte e aterro

Município: Amparo

Proprietário: Prefeitura Municipal de Amparo

Imóvel: Arruda (morro do Cristo Redentor)

Escala: 1 / 200

Data: 12/05/2022

Estado: SP

Situação sem escala:

Quadro de Áreas:

Volume Total de Corte: 1.139,313 m³

Volume Total de Aterro: 6,081 m³

Volume Total: 1.145,395 m³

Aprovações: