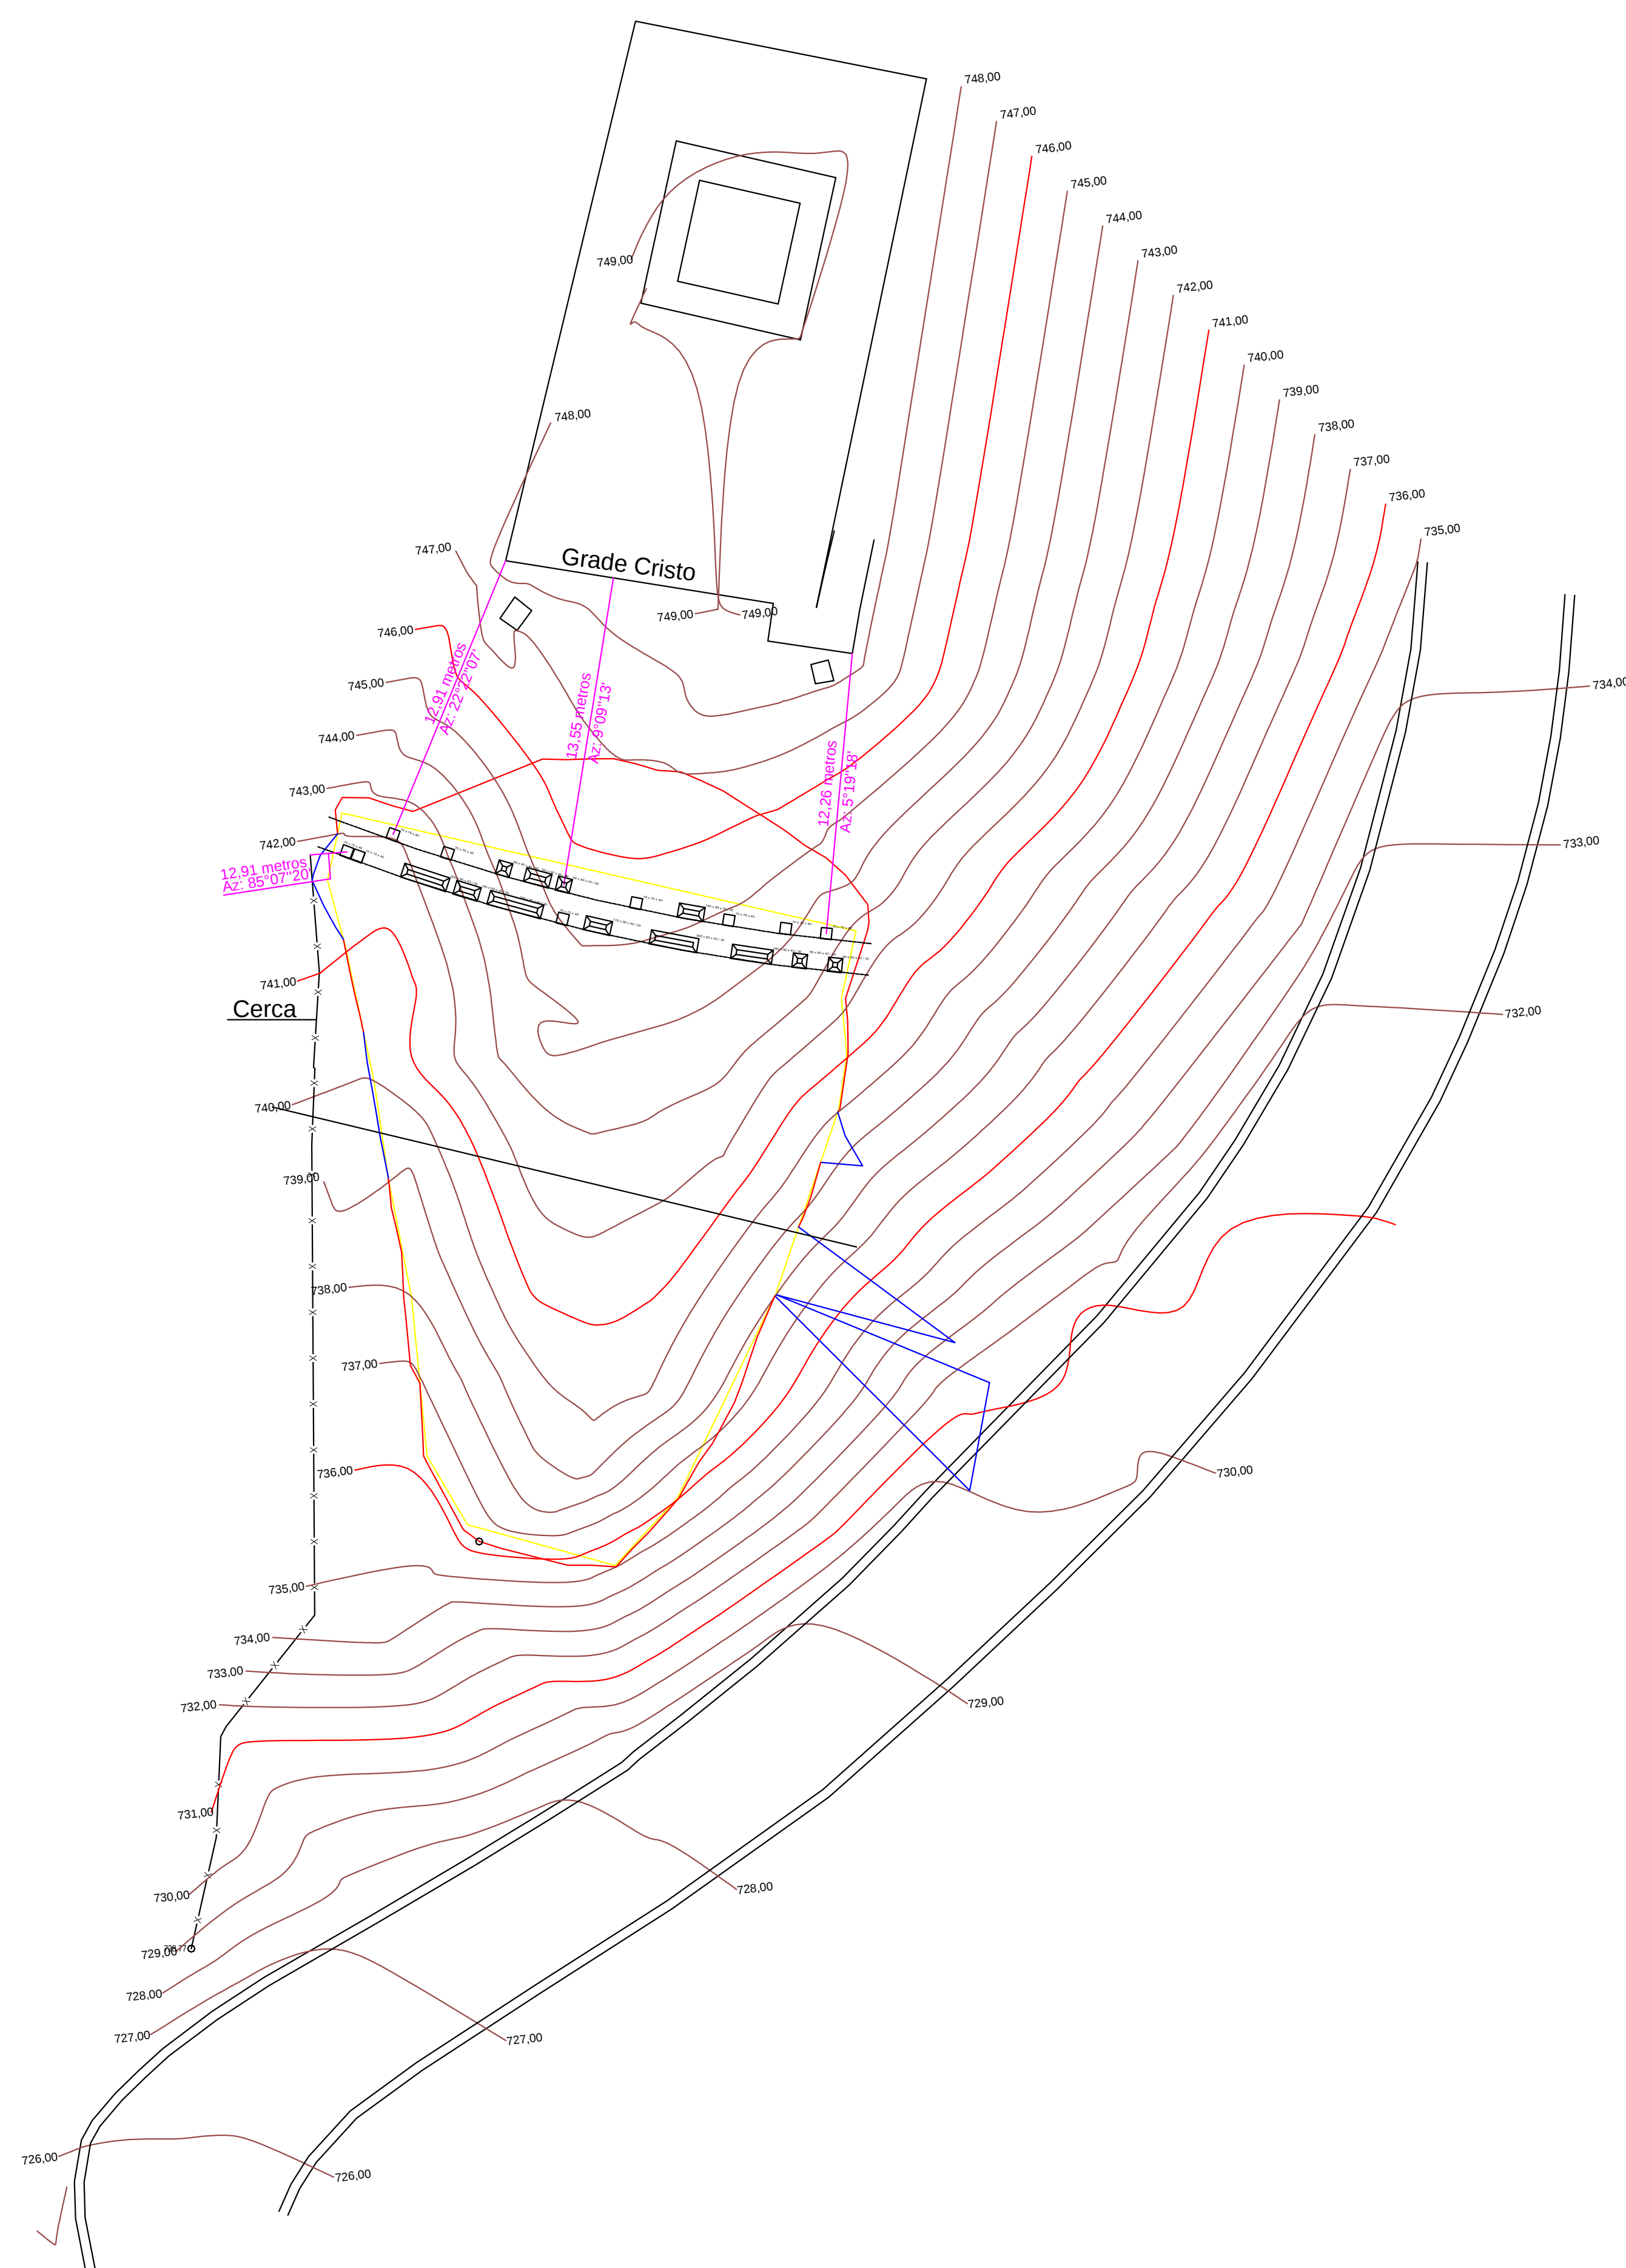
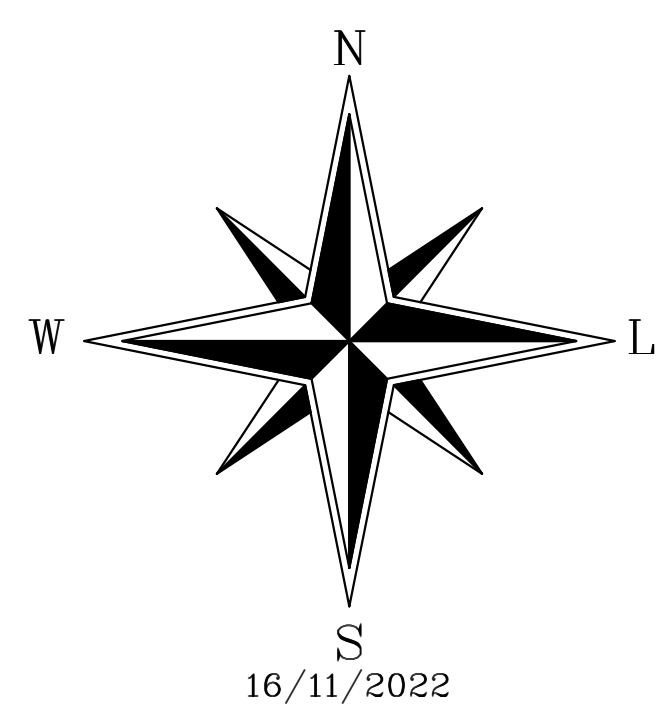
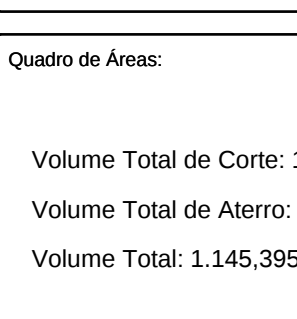
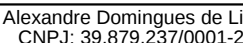


Convenções topográficas - NBR 13133

[illegible]

Título:		Projeto de Localização		Folha:		01	
Objeto: Projeto de Localização							
Matéria: Amparo							
Propósito: Prefeitura Municipal de Amparo							
Índice: Ajuda (morro do Cristo Redentor)							
Escala:		Data:		Estado:		SP	
1 / 200		16/11/2022					
Situação sem escala:				Proponente:			
				1 - Declarar que a aprovação do projeto pela Prefeitura não implica no reconhecimento do direito de propriedade do terreno.			
				2 - O presente será executado de acordo com a legislação vigente.			
				3 - Tanto o título de que seja penalizado conforme a lei caso não cumpra a legislação vigente.			
Quatro de Área:				Prefeitura Municipal de Amparo CNPJ: 43.445.455/0001-73			
				1 - Declarar que os devidos fins de direito, que este projeto foi elaborado com total observância à legislação municipal, estadual e federal vigente, e às demais normas técnicas pertinentes ao projeto.			
				2 - Deixar bem esclarecido que a aprovação deste projeto e que não o contrário necessário à sua perfeita compreensão é demonstrado.			
				3 - Tanto o título de que seja penalizado conforme a lei caso não cumpra a legislação vigente.			
Volume Total de Corte: 1.139,313 m³				Assinado:  Alexandre Domingues de Lima CNPJ: 30.878.237/0001-20			
Volume Total Aterro: 0,081 m³				CREA: 5074043,397-56 ART: 126273/202200660690			
Volume Total: 1.145,395 m³							